




380-kV-Leitung Heide West - Husum Nord

LH-13-320 Wegenutzungsplan Sondernutzung Lfd. Nr. Z399c Deckblatt

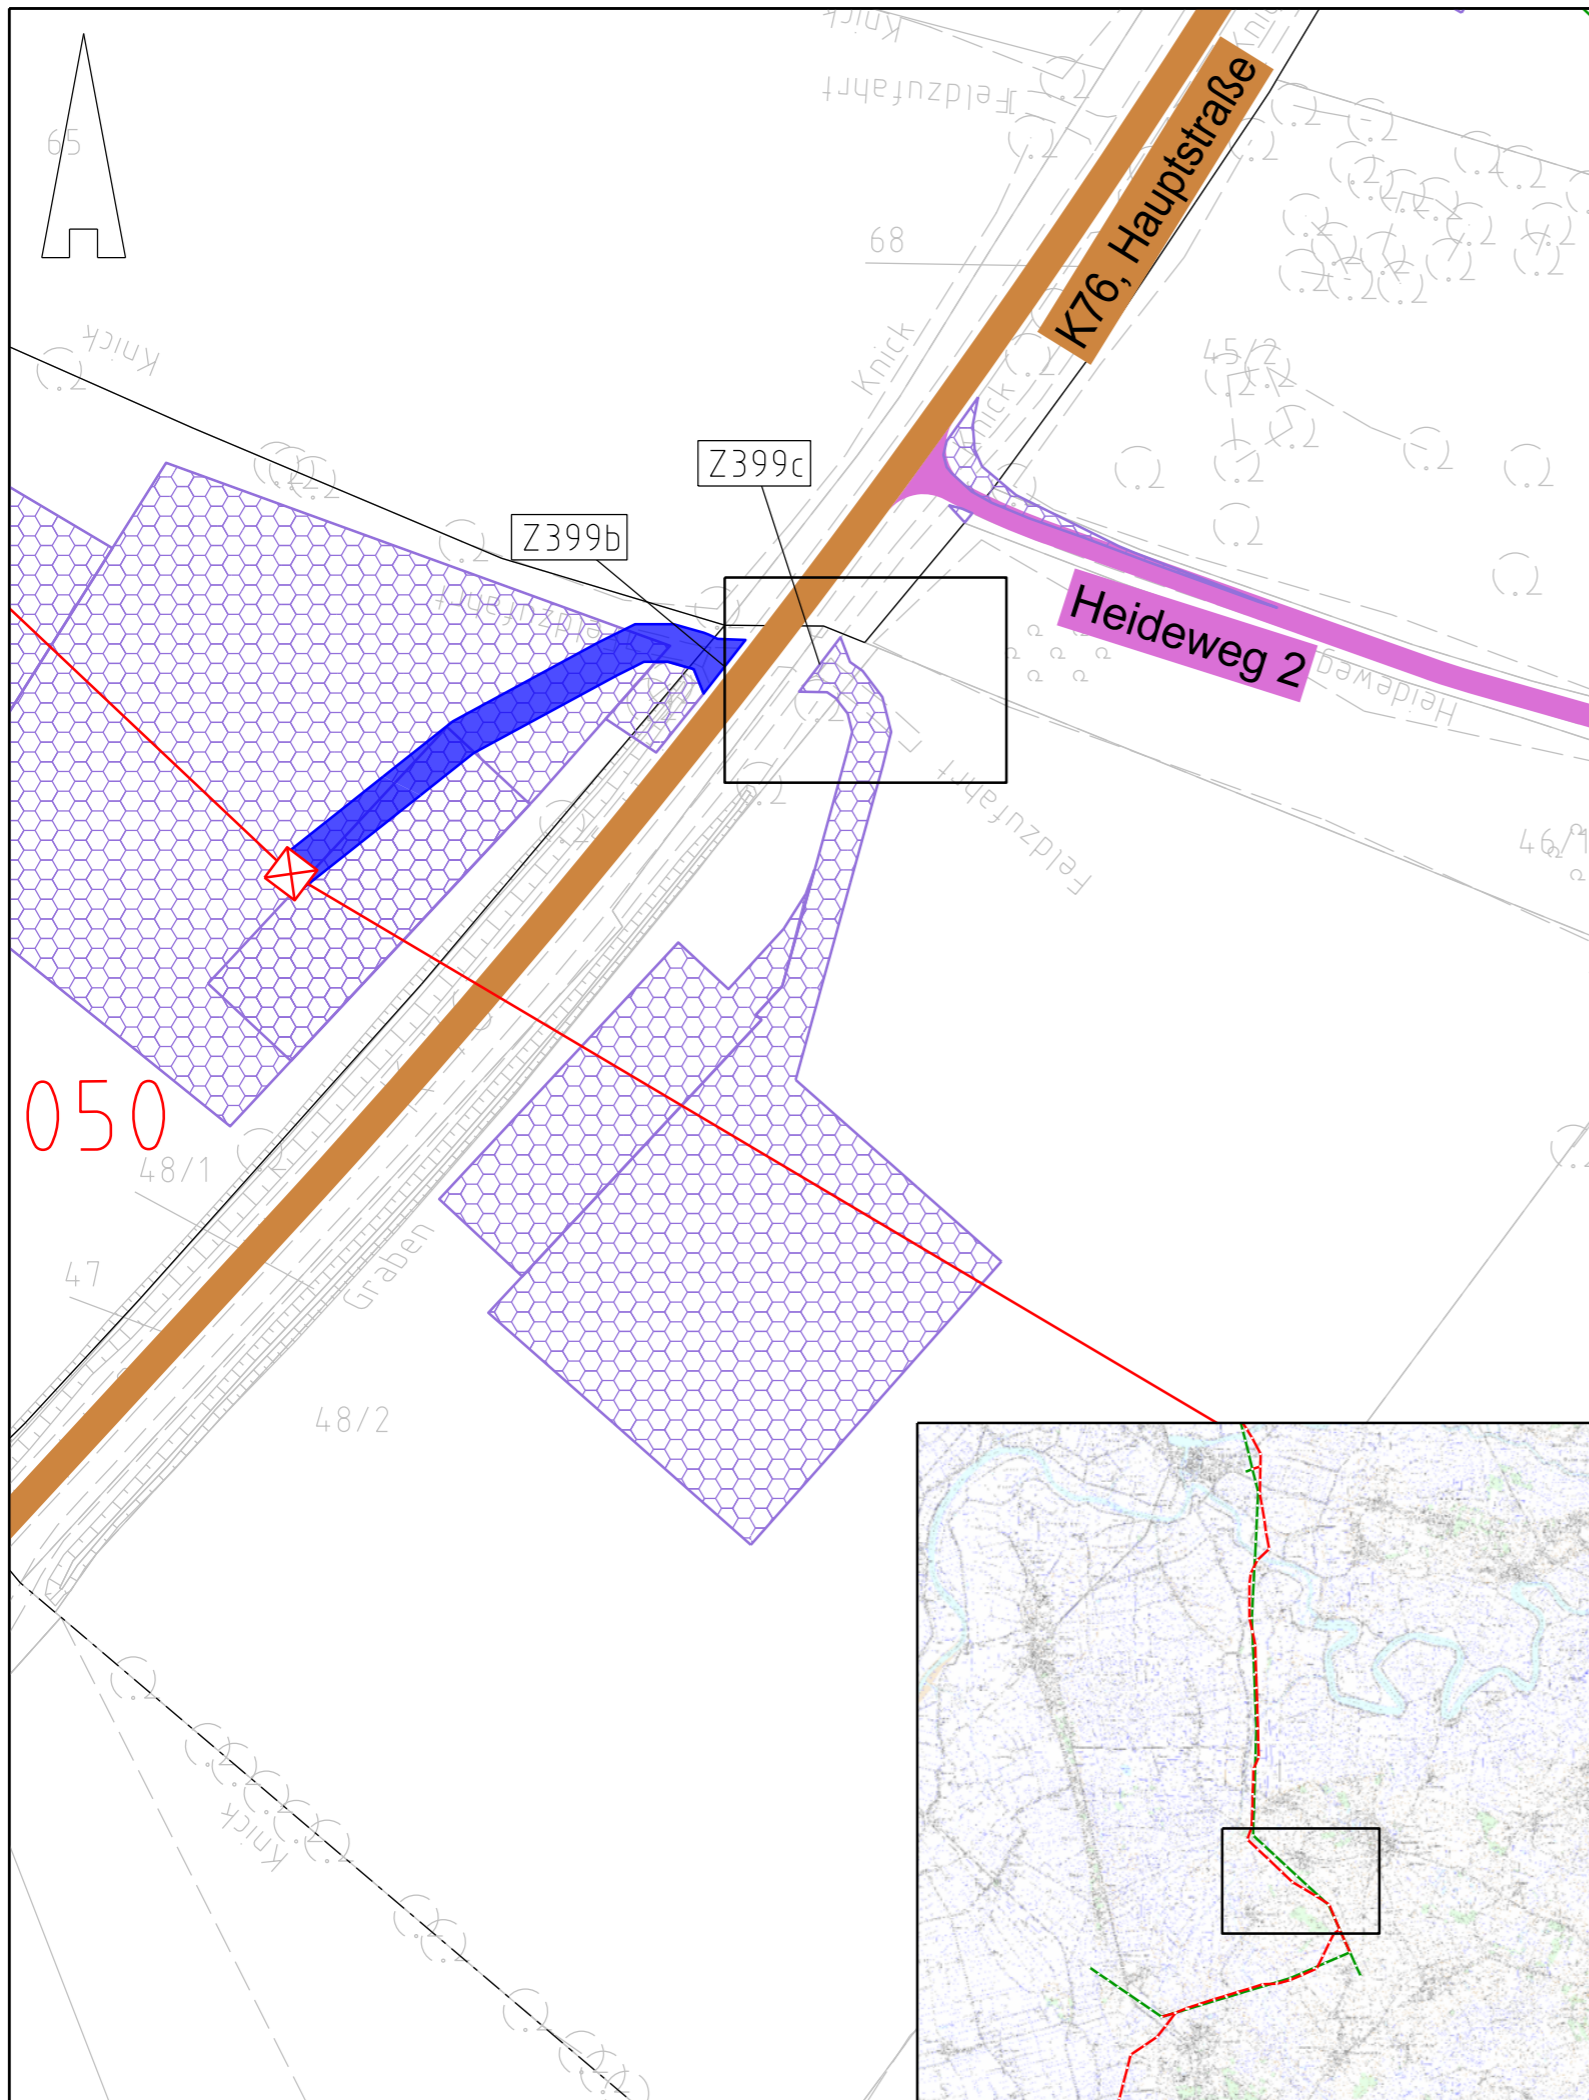

Legende:

- Bundesstraßen
- Landesstraßen
- Kreisstraßen
- genutzte Gemeindestraßen
- genutzte Wirtschaftswege
- Abspannmast
- Tragmast
- Mastnummer - vorhanden 110kV
- Mastnummer - Neubau 380kV
- Fläche Provisorium
- Zufahrtsnummer (BW Nr. Anlage 7.1 zu entnehmen)
- Flurstücksnummer

Rechtserwerb:

- dauerhafte Flächeninanspruchnahme durch 380-kV-Ltg., "dingliche Sicherung"
- bauzeitliche Flächeninanspruchnahme für Neubau 380-kV-Ltg., Rückbau 110-kV-Ltg. und Provisoriumsfläche

Grenzen:

- Stadt/Gem.
- Gemarkung
- Flur
- Flurstück

Zur Planfertigung verwendete TK 25: @ GeoBasis-DE / BKG (2010)

Planfeststellungsunterlage

| | | | |
|-----------------|--------------------------|------------|--------------------------|
| Aufgestellt: | | 18.12.2015 | |
| Bayreuth, | | | |
| TenneT TSO GmbH | | | |
| i.V. | | i.A. | |
| Brühöfner | | Bergmann | |
| 1. | Anpassung Arbeitsflächen | 22.06.18 | Jatzlau |
| | | Maßstab: | 1 : 1.000 Einheit: Meter |
| | | | |
| | Datum | Name | |
| | Bearb. | 18.12.15 | Jatzlau |
| | Gepr. | 18.12.15 | Braun |
| | Norm | | |
| | Fachbereich | | |
| | | | |
| Zust. | Änderung | Datum | Name |
| | | Urspr.: | |