



# 380-kV-Leitung Heide West - Husum Nord


LH-13-320

## Wegenutzungsplan


## Sondernutzung

Lfd. Nr. Z3111a


## Deckblatt

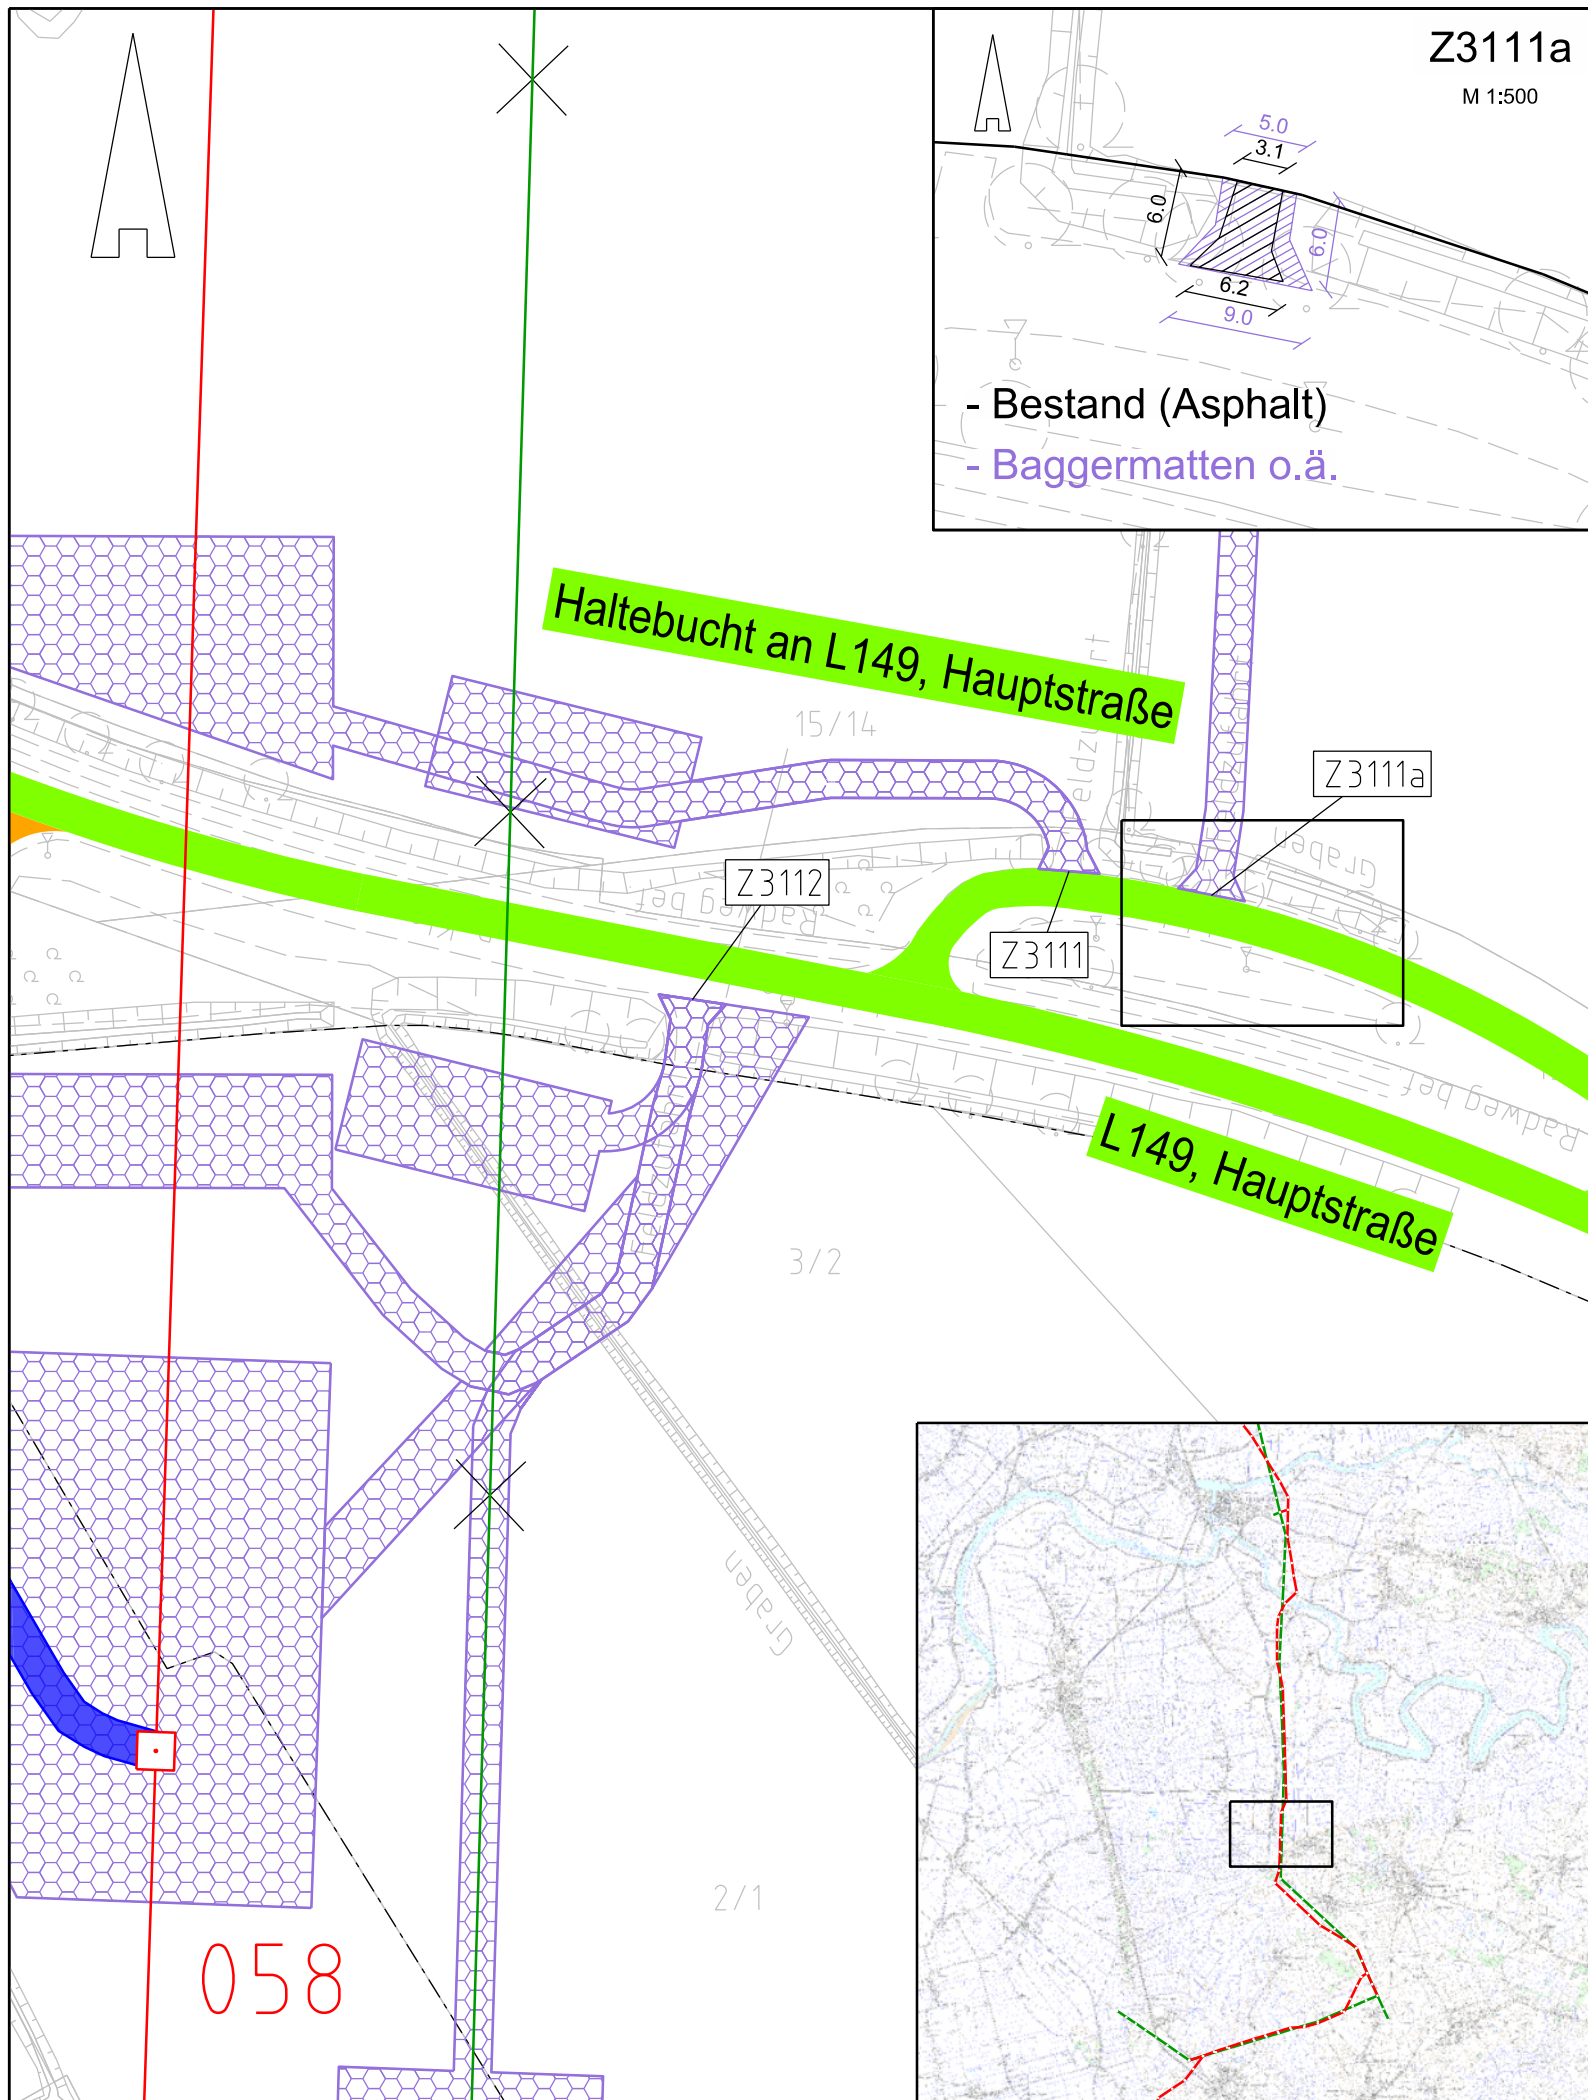


### Legende:

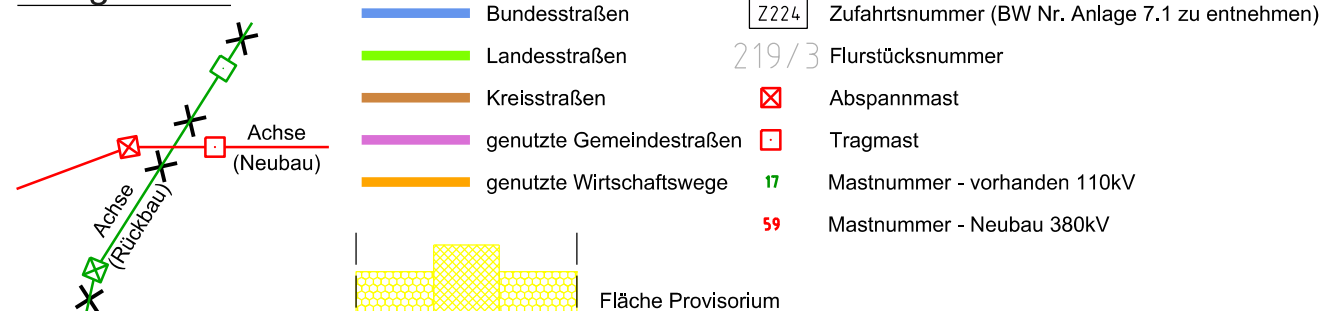

### Rechtserwerb:

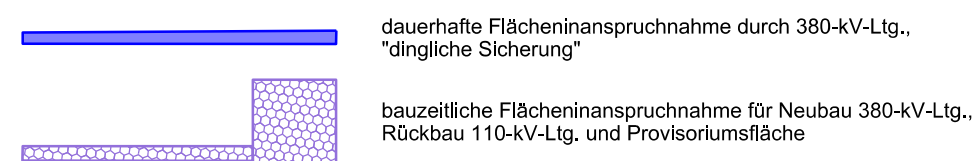

### Grenzen:

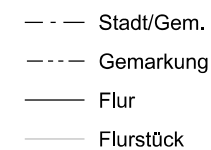

Zur Planfertigung verwendete TK 25: @ GeoBasis-DE / BKG (2010)

### Planfeststellungsunterlage

Aufgestellt: 18.12.2015  
 Bayreuth, TenneT TSO GmbH  
 i.V. *H. Brühöfner* i.A. *Max Bergmann*  
 Brühöfner Bergmann

1. Anpassung Arbeitsflächen 22.06.18 Jatzlau Maßstab: 1:1.000 Einheit: Meter



Datum	Name
Bearb. 18.12.15	Jatzlau
Gepr. 18.12.15	Braun



Zust.	Änderung	Datum	Name	Urspr.: