


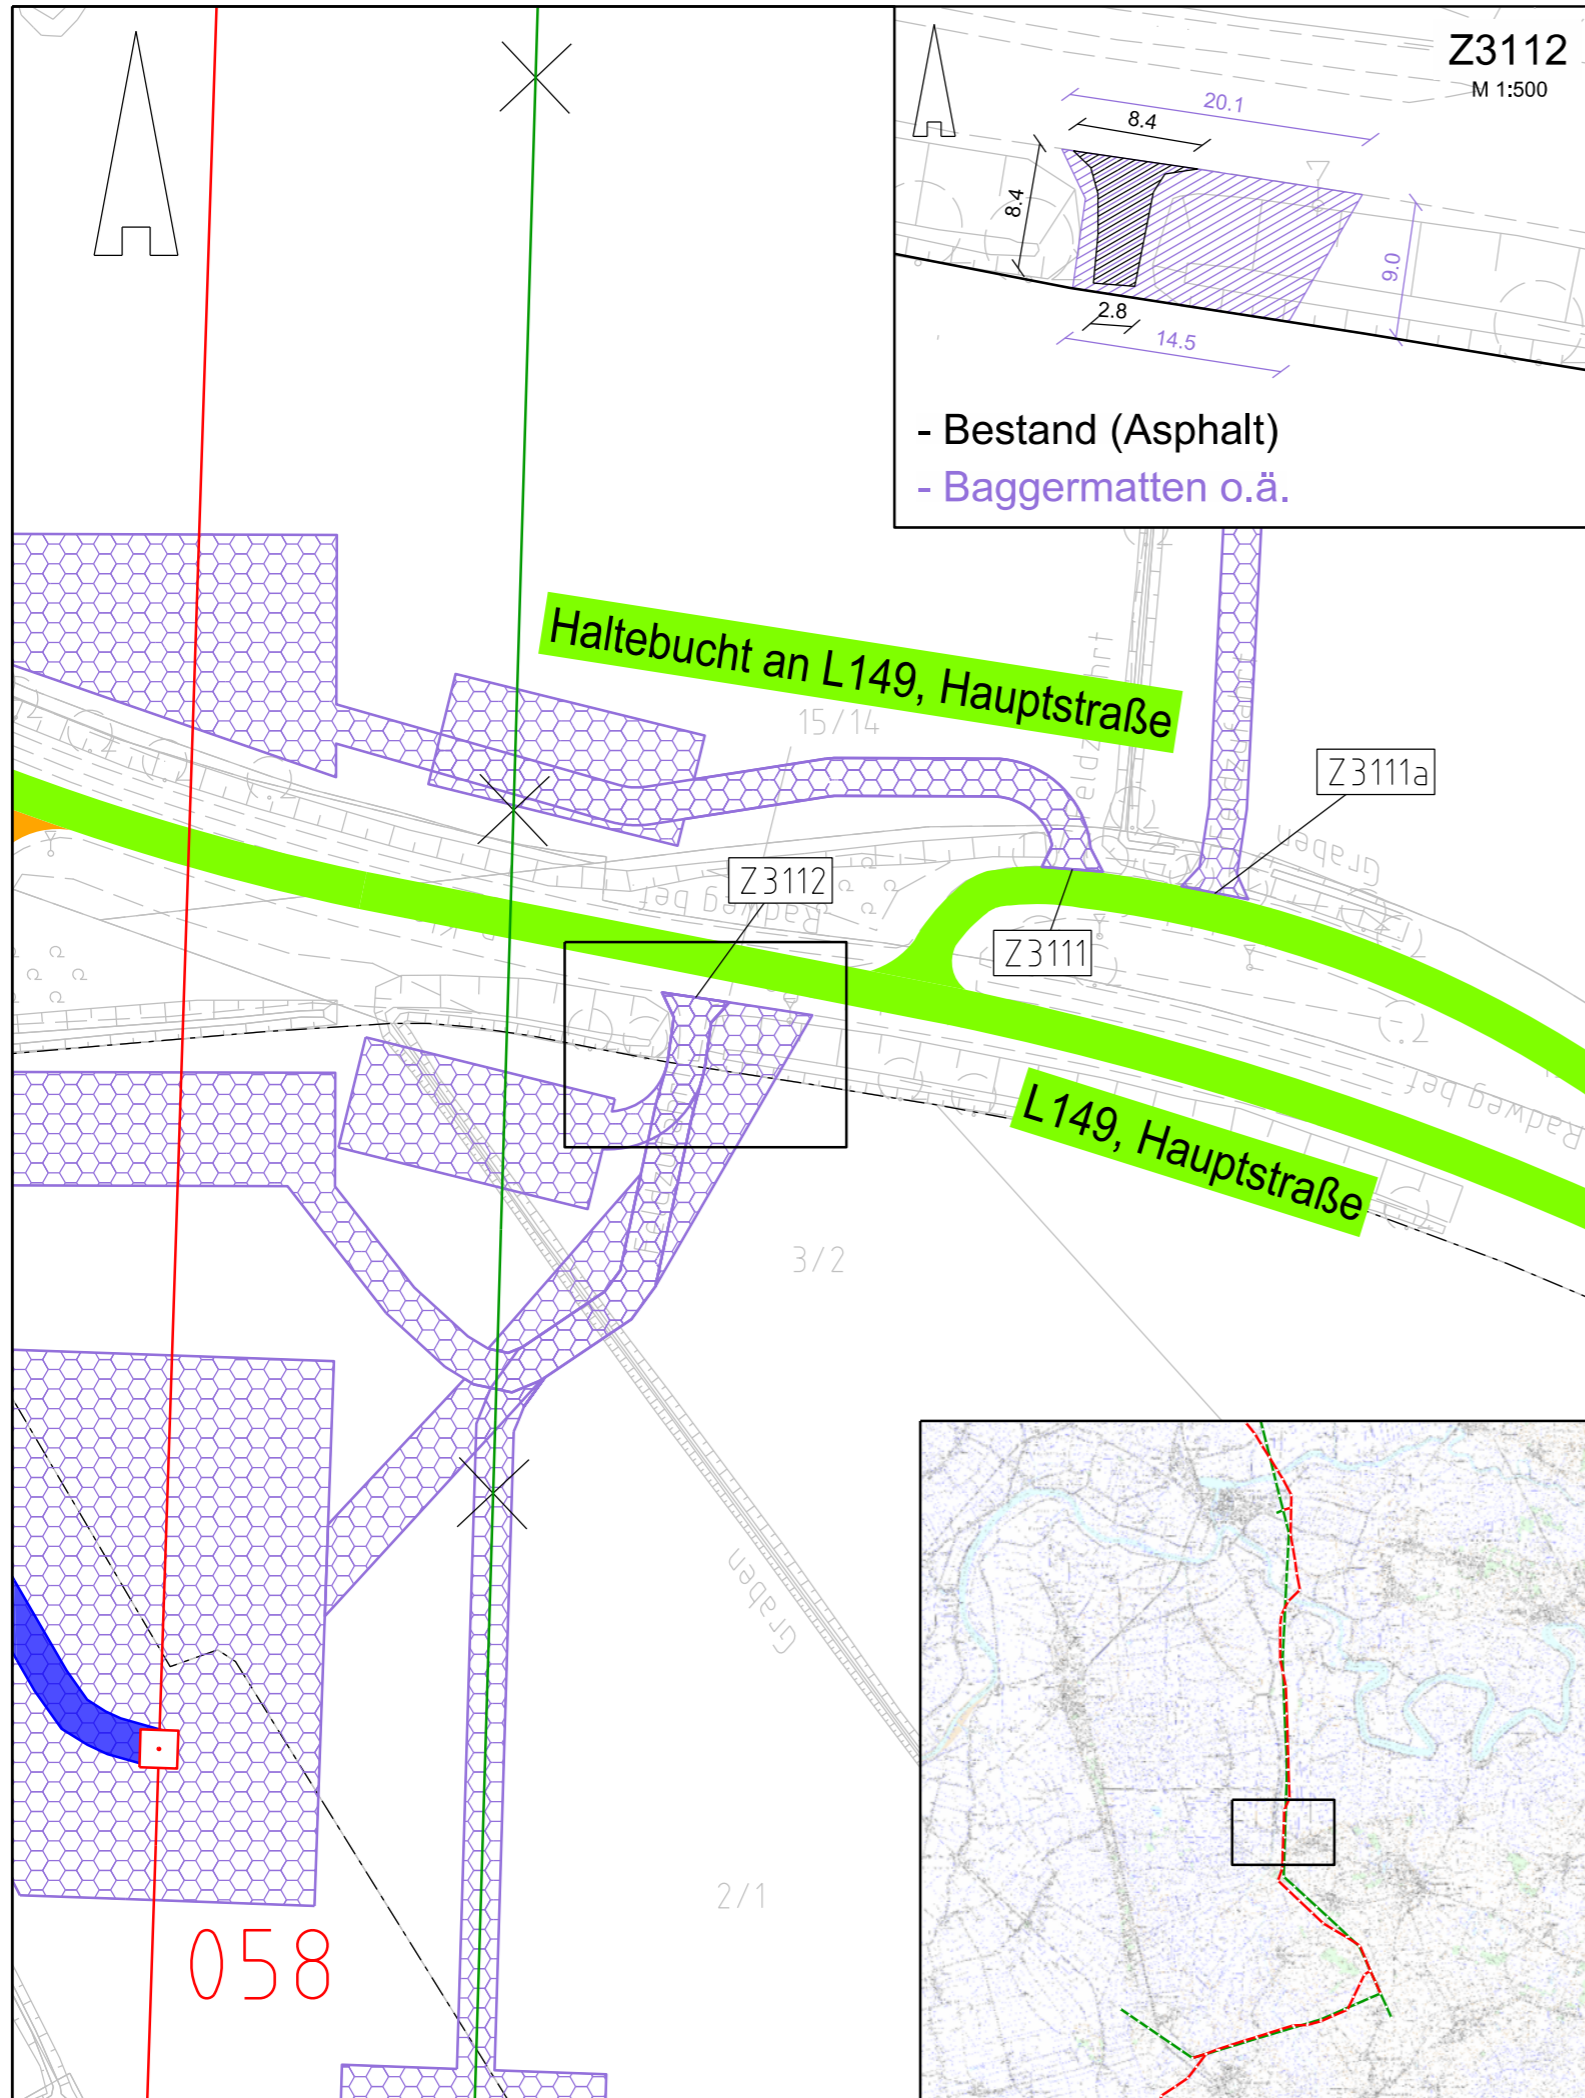

380-kV-Leitung Heide West - Husum Nord

LH-13-320 Wegenutzungsplan Sondernutzung Lfd. Nr. Z3112 Deckblatt



Legende:

- Bundesstraßen
- Landesstraßen
- Kreisstraßen
- genutzte Gemeindestraßen
- genutzte Wirtschaftswege
- Abspannmast
- Tragsmast
- Mastnummer - vorhanden 110kV
- Mastnummer - Neubau 380kV
- Zufahrtsnummer (BW Nr. Anlage 7.1 zu entnehmen)
- Flurstücksnummer

- Achse (Rückbau)
- Achse (Neubau)
- Fläche Provisorium

Rechtserwerb:

- dauerhafte Flächeninanspruchnahme durch 380-kV-Ltg., "dingliche Sicherung"
- bauzeitliche Flächeninanspruchnahme für Neubau 380-kV-Ltg., Rückbau 110-kV-Ltg. und Provisoriumsfläche

Grenzen:

- Stadt/Gem.
- Gemarkung
- Flur
- Flurstück

Zur Planfertigung verwendete TK 25: @ GeoBasis-DE / BKG (2010)

Planfeststellungsunterlage

Aufgestellt: Bayreuth, TenneT TSO GmbH		30.09.2014	
i.V.		i.A.	
Deitermann		Brühöfner	
1. Ergänzung Oberschnitt "LH-13-320"	18.12.15	Jatzlau	Maßstab: 1:1.000 Einheit: Meter
2. Zufahrt ergänzt	18.12.15	Jatzlau	
3. Detailausschnitt ergänzt	18.12.15	Jatzlau	
4. Anpassung Straßennamen	18.12.15	Jatzlau	
5. Anpassung Arbeitsflächen	22.06.18	Jatzlau	
	Datum	Name	
	Bearb.	26.09.14	Szulc
	Gepr.	26.09.14	Braun
	Norm		
Fachbereich			
Zust.	Änderung	Datum	Name Urspr.: