


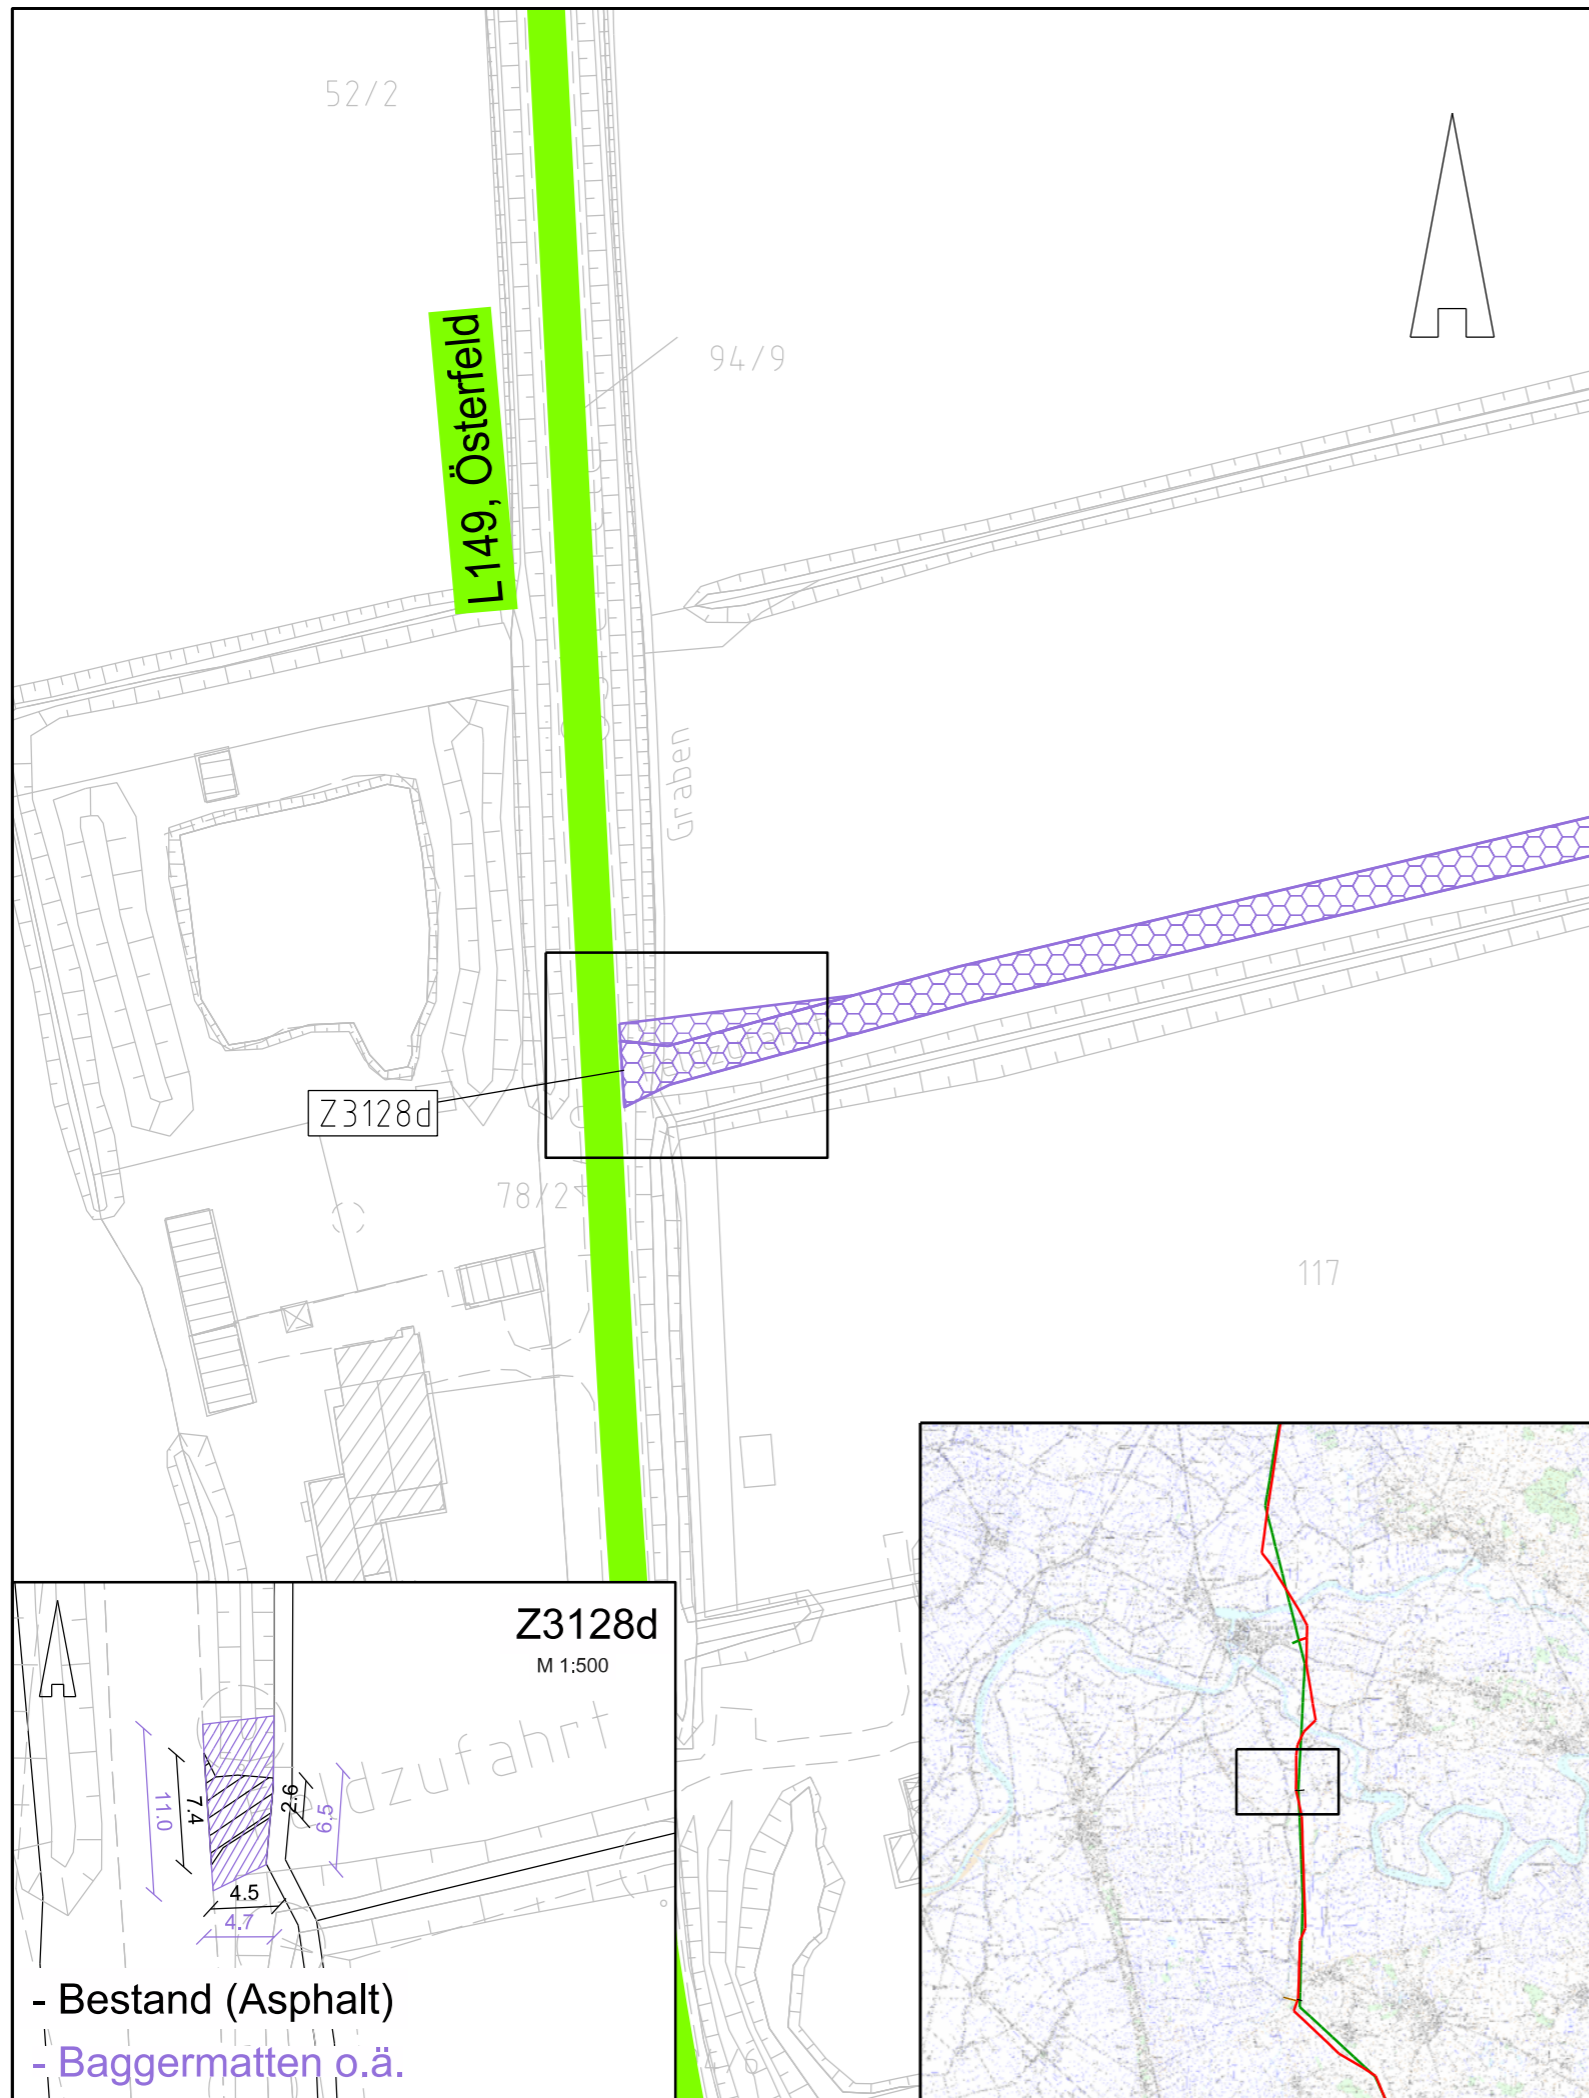

380-kV-Leitung Heide West - Husum Nord

LH-13-320 Wegenutzungsplan Sondernutzung Lfd. Nr. Z3128d Deckblatt



Legende:

	Bundesstraßen		Zufahrtsnummer (BW Nr. Anlage 7.1 zu entnehmen) Flurstücksnummer
	Landesstraßen		Abspannmast
	Kreisstraßen		Tragmast
	genutzte Gemeindestraßen		Mastnummer - vorhanden 110kV
	genutzte Wirtschaftswege		Mastnummer - Neubau 380kV
	Fläche Provisorium		

Rechtserwerb:

	dauerhafte Flächeninanspruchnahme durch 380-kV-Ltg., "dingliche Sicherung"
	bauzeitliche Flächeninanspruchnahme für Neubau 380-kV-Ltg., Rückbau 110-kV-Ltg. und Provisoriumsfläche

Grenzen:

	Stadt/Gem.
	Gemarkung
	Flur
	Flurstück

Zur Planfertigung verwendete TK 25: @ GeoBasis-DE / BKG (2010)

Planfeststellungsunterlage

Aufgestellt:
Bayreuth, 18.12.2015
TenneT TSO GmbH
i.V. *H. Brühöfner* i.A. *Max Bergmann*
Brühöfner Bergmann

1.	Anpassung Arbeitsfläche	19.04.17	Jatzlau	Maßstab: 1 : 1.000 Einheit: Meter
2.	Anpassung Arbeitsfläche	17.12.18	oha	
3.	Detailausschnitt ergänzt	25.01.19	jkw	



	Datum	Name
Bearb.	18.12.15	Jatzlau
Gepr.	18.12.15	Braun

Norm
Fachbereich



Zust.	Änderung	Datum	Name	Urspr.:

Z3128d
M 1:500

