



# 380-kV-Leitung Heide West - Husum Nord


LH-13-320

## Wegenutzungsplan

### Sondernutzung

Lfd. Nr. Z3135

## Deckblatt

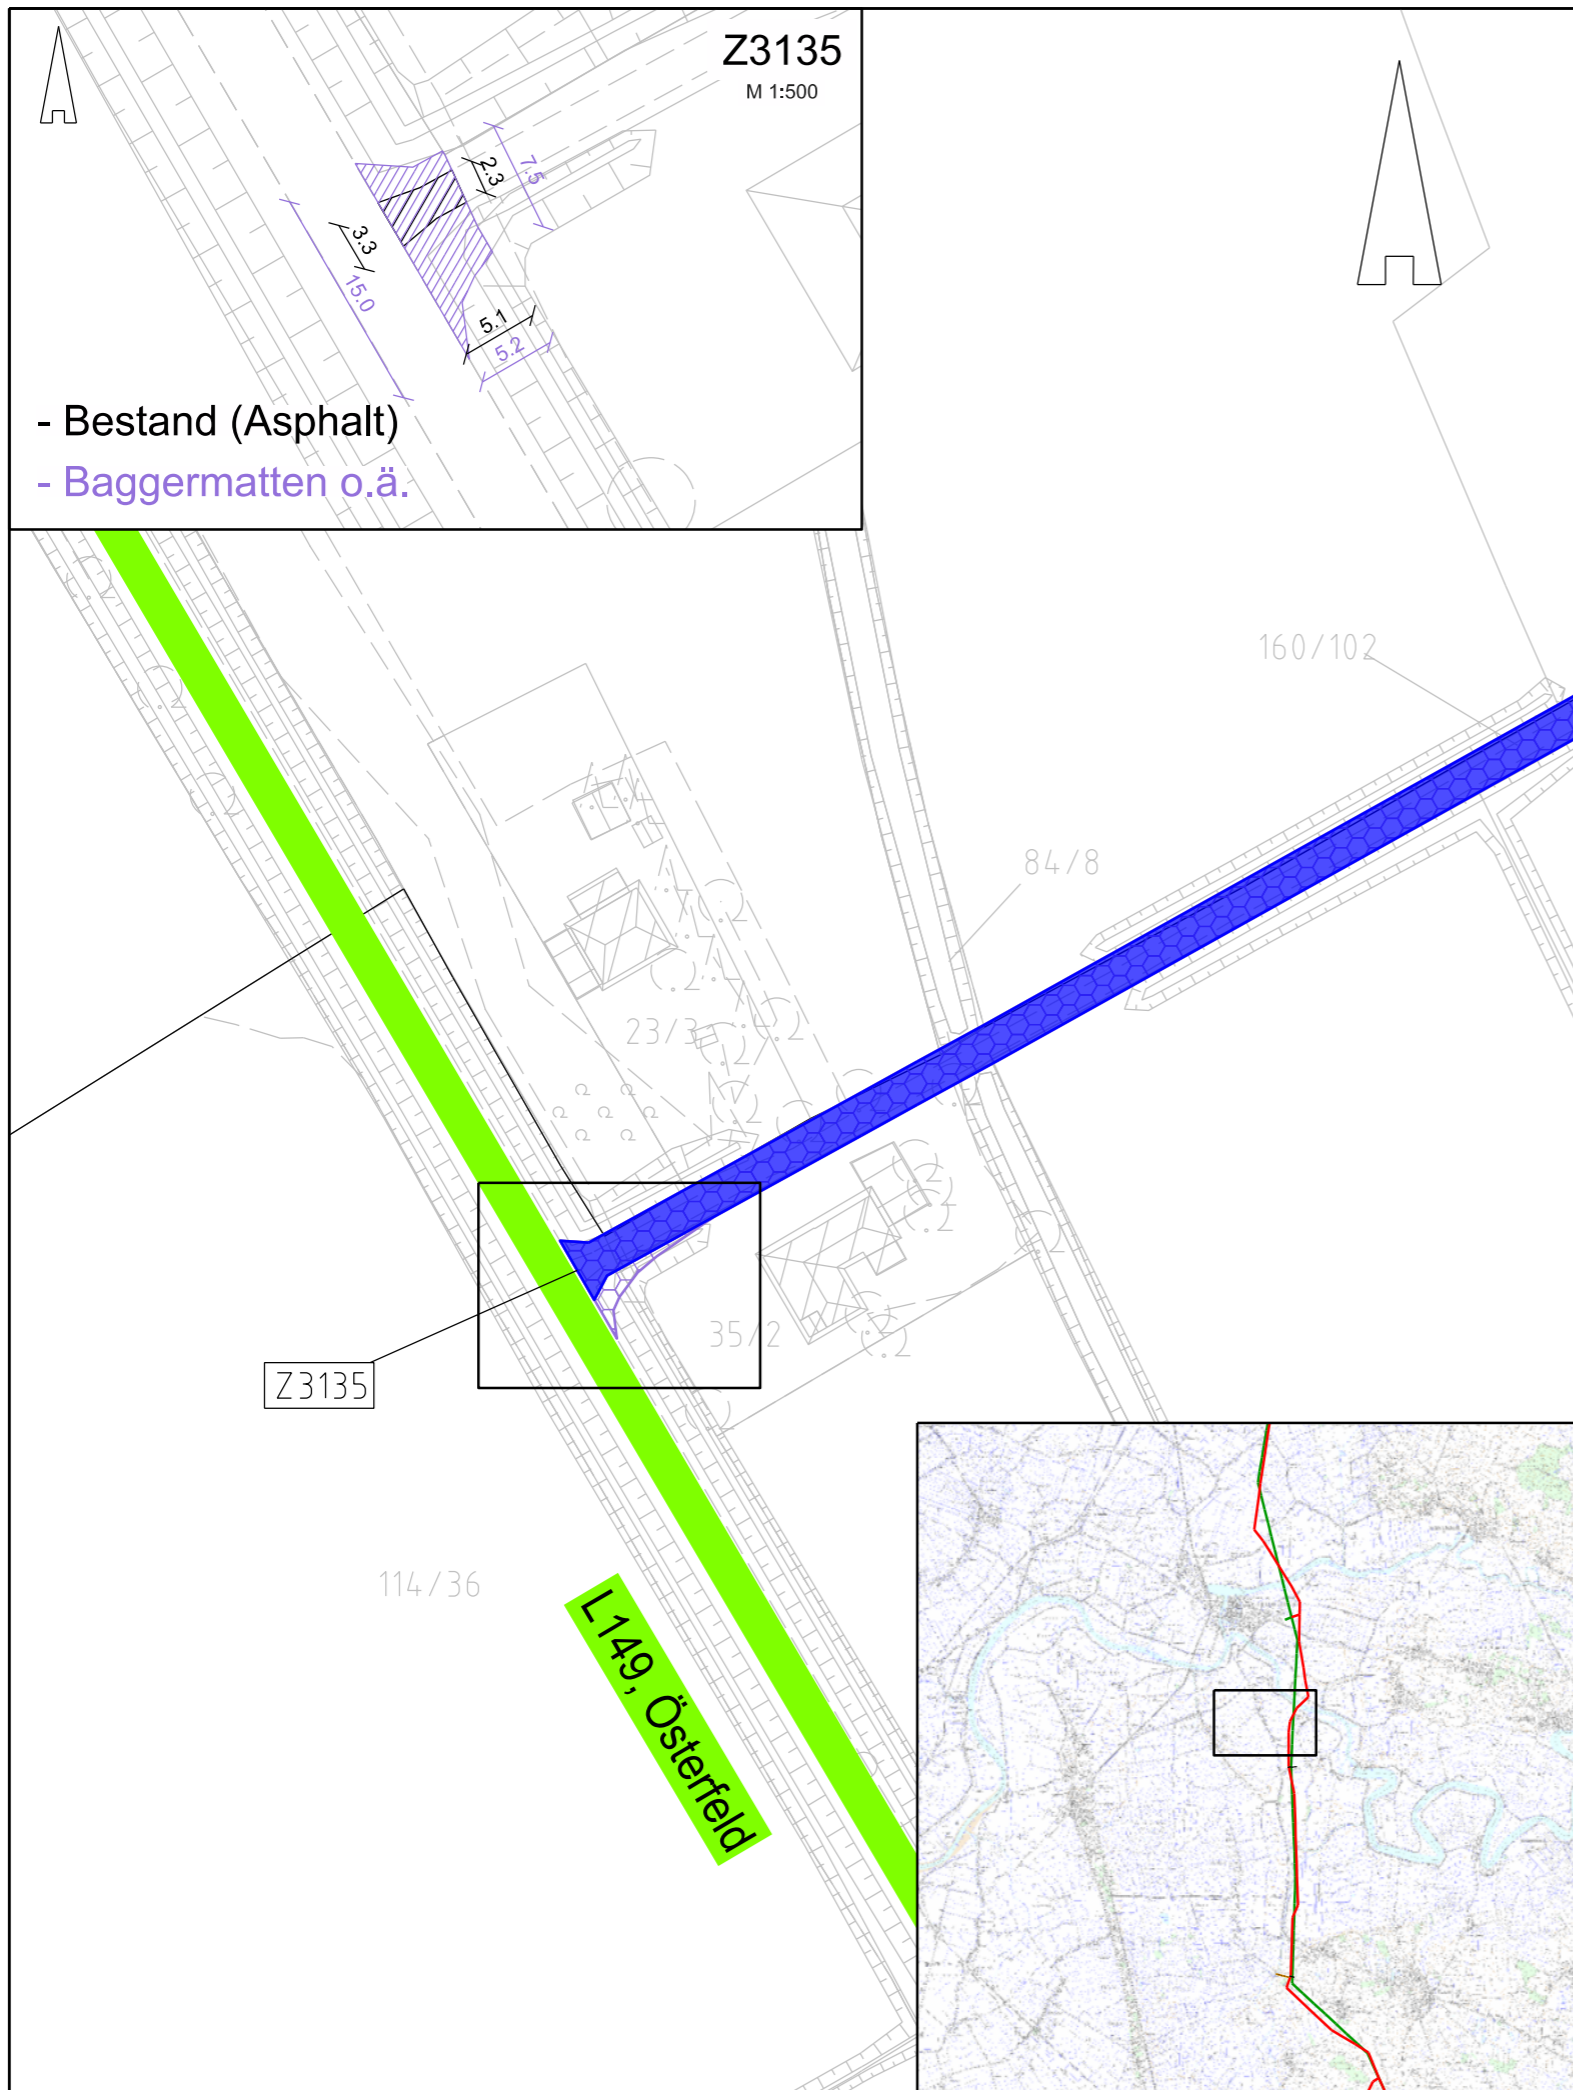

- Bestand (Asphalt)  
- Baggermatten o.ä.

### Legende:

- Bundesstraßen
- Landesstraßen
- Kreisstraßen
- genutzte Gemeindestraßen
- genutzte Wirtschaftswege
- Abspannmast
- Tragmast
- Mastnummer - vorhanden 110kV
- Mastnummer - Neubau 380kV
- Fläche Provisorium
- Zufahrtsnummer (BW Nr. Anlage 7.1 zu entnehmen)
- Flurstücksnummer

### Rechtserwerb:

- dauerhafte Flächeninanspruchnahme durch 380-kV-Ltg., "dingliche Sicherung"
- bauzeitliche Flächeninanspruchnahme für Neubau 380-kV-Ltg., Rückbau 110-kV-Ltg. und Provisoriumsfläche

### Grenzen:

- Stadt/Gem.
- Gemarkung
- Flur
- Flurstück

Zur Planfertigung verwendete TK 25: @ GeoBasis-DE / BKG (2010)

### Planfeststellungsunterlage

Aufgestellt: 30.09.2014  
 Bayreuth, TenneT TSO GmbH  
 i.V. *[Signature]* i.A. *[Signature]*  
 Deitermann Brühöfner

1.	Ergänzung Oberschnitt "LH-13-320"	18.12.15	Jatzlau	Maßstab: 1:1.000 Einheit: Meter
2.	Anpassung Detailausschnitt	25.01.19	jkw	



	Datum	Name
Bearb.	26.09.14	Szulc
Gepr.	26.09.14	Braun



Zust.	Änderung	Datum	Name	Urspr.: