

◀ A20 Richtung Elbquerung

A7 Richtung Hamburg ▶

H = 5868 m
T = 10.94 m
f = -0.01 m
TS = 21.72 m
KM = 0+558.17


H = 2210 m
T = 13.38 m
f = -0.04 m
TS = 21.88 m
KM = 0+592.03

H = 4000 m
T = 63.00 m
f = -0.50 m
TS = 20.98 m
KM = 0+711.35

H = 2500 m
T = 32.50 m
f = 0.21 m
TS = 16.59 m
KM = 0+823.99

H = 2000 m
T = 19.53 m
f = 0.10 m
TS = 15.17 m
KM = 0+932.96

H = 6302 m
T = 17.96 m
f = -0.03 m
TS = 15.47 m
KM = 0+978.53


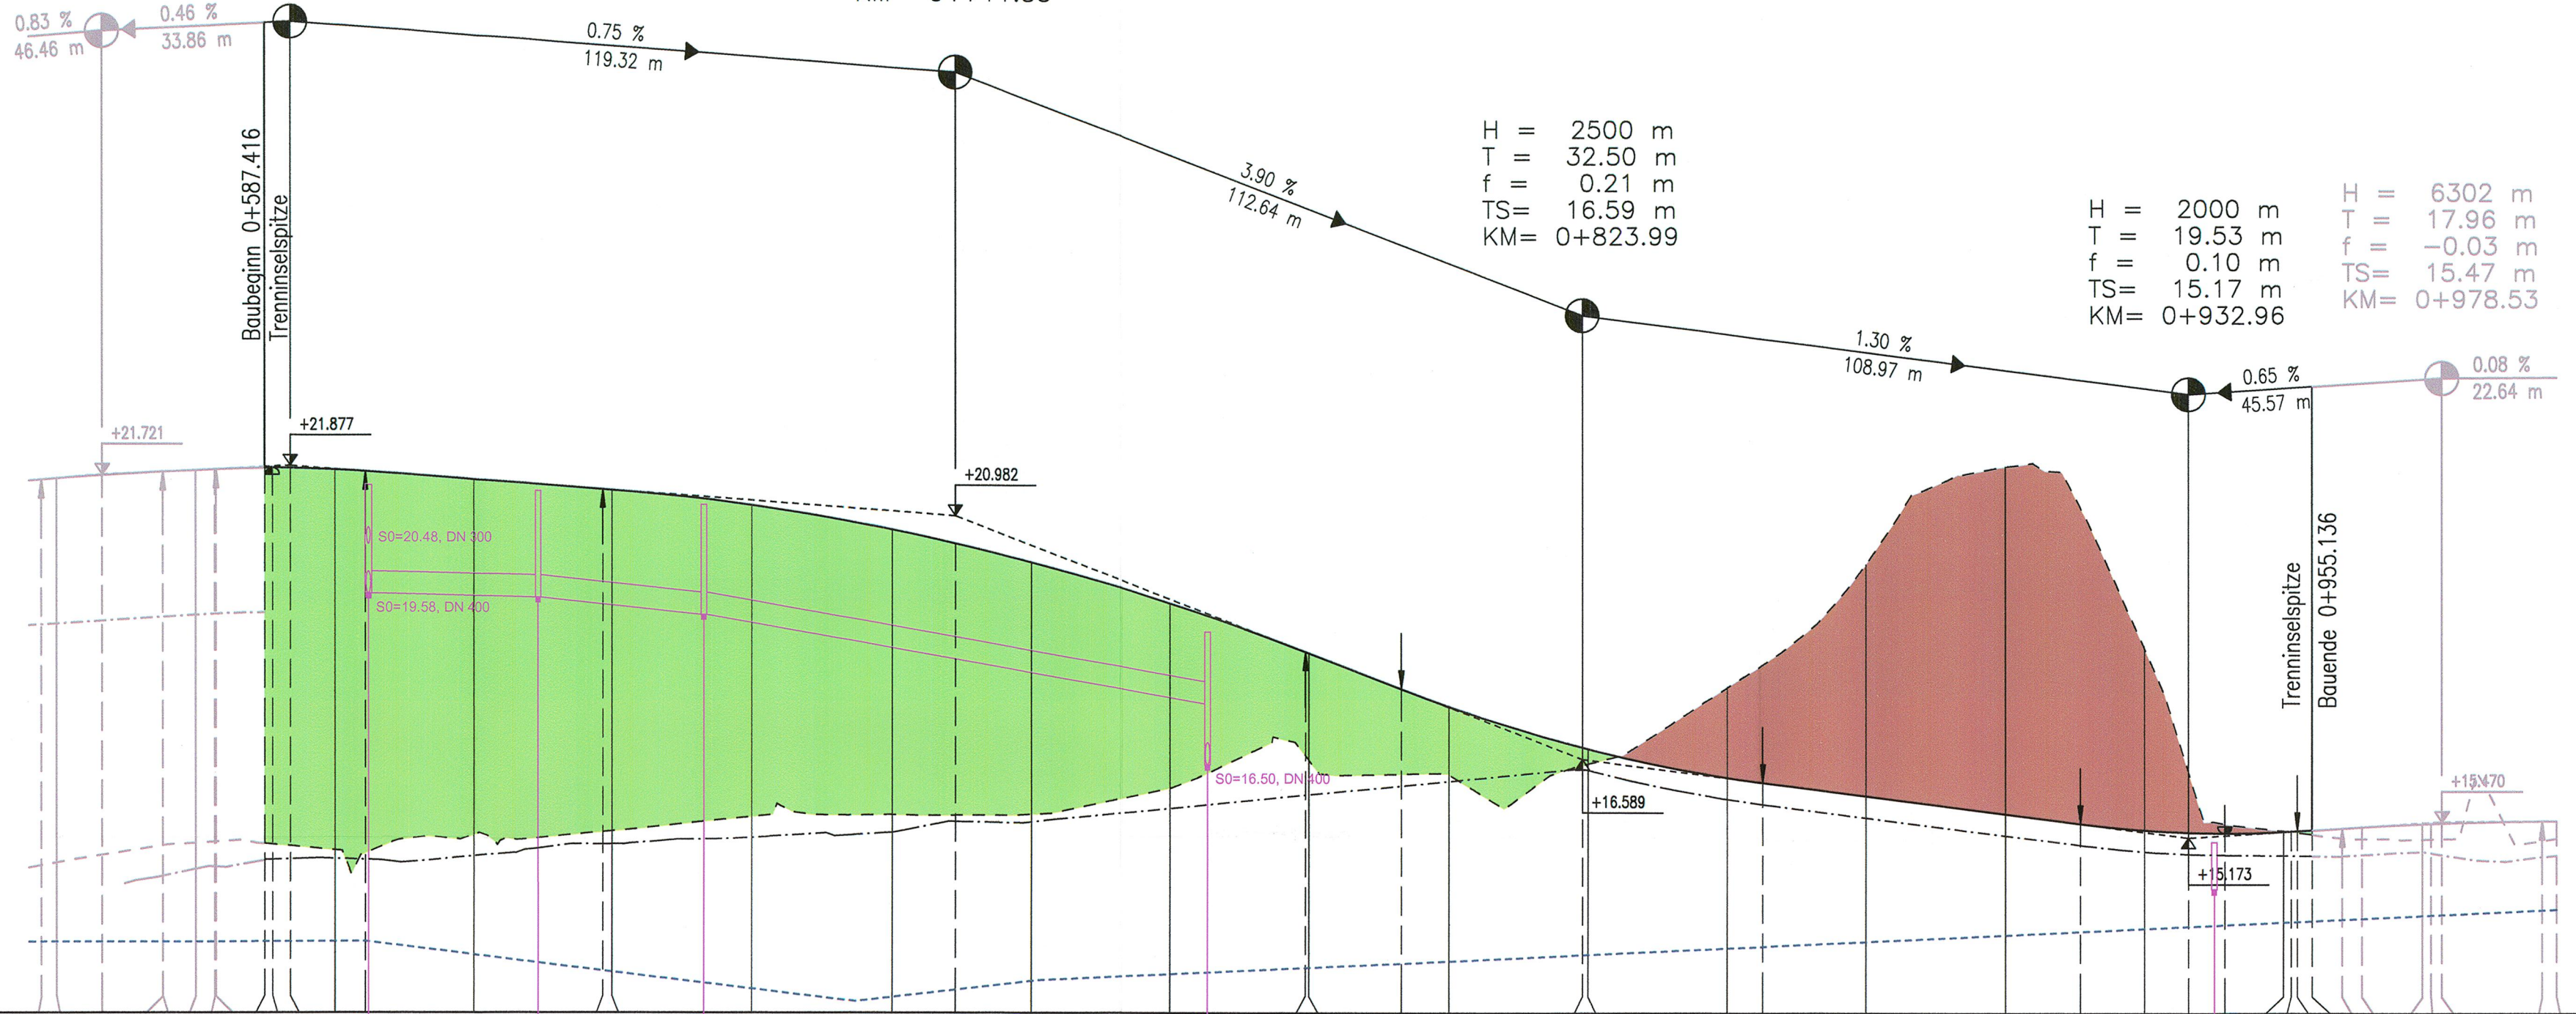


M = 1:1000/100
NN 12.00 m


Entwässerung links	Station Schacht										
	Entwässerungsleitung										
	Schacht-Nr.										
	Deckelhöhe										
Entwässerung rechts	Sohle Leitung										
	Sohle Mulde rechts										
		Gradientenhöhen									
		Geländehöhen									
		Station									
			0+600	0+700	0+800	0+900					

Krümmungsband
Maßstab = 100/R (cm)

Querneigungsband
10.0 mm = 2.5 %

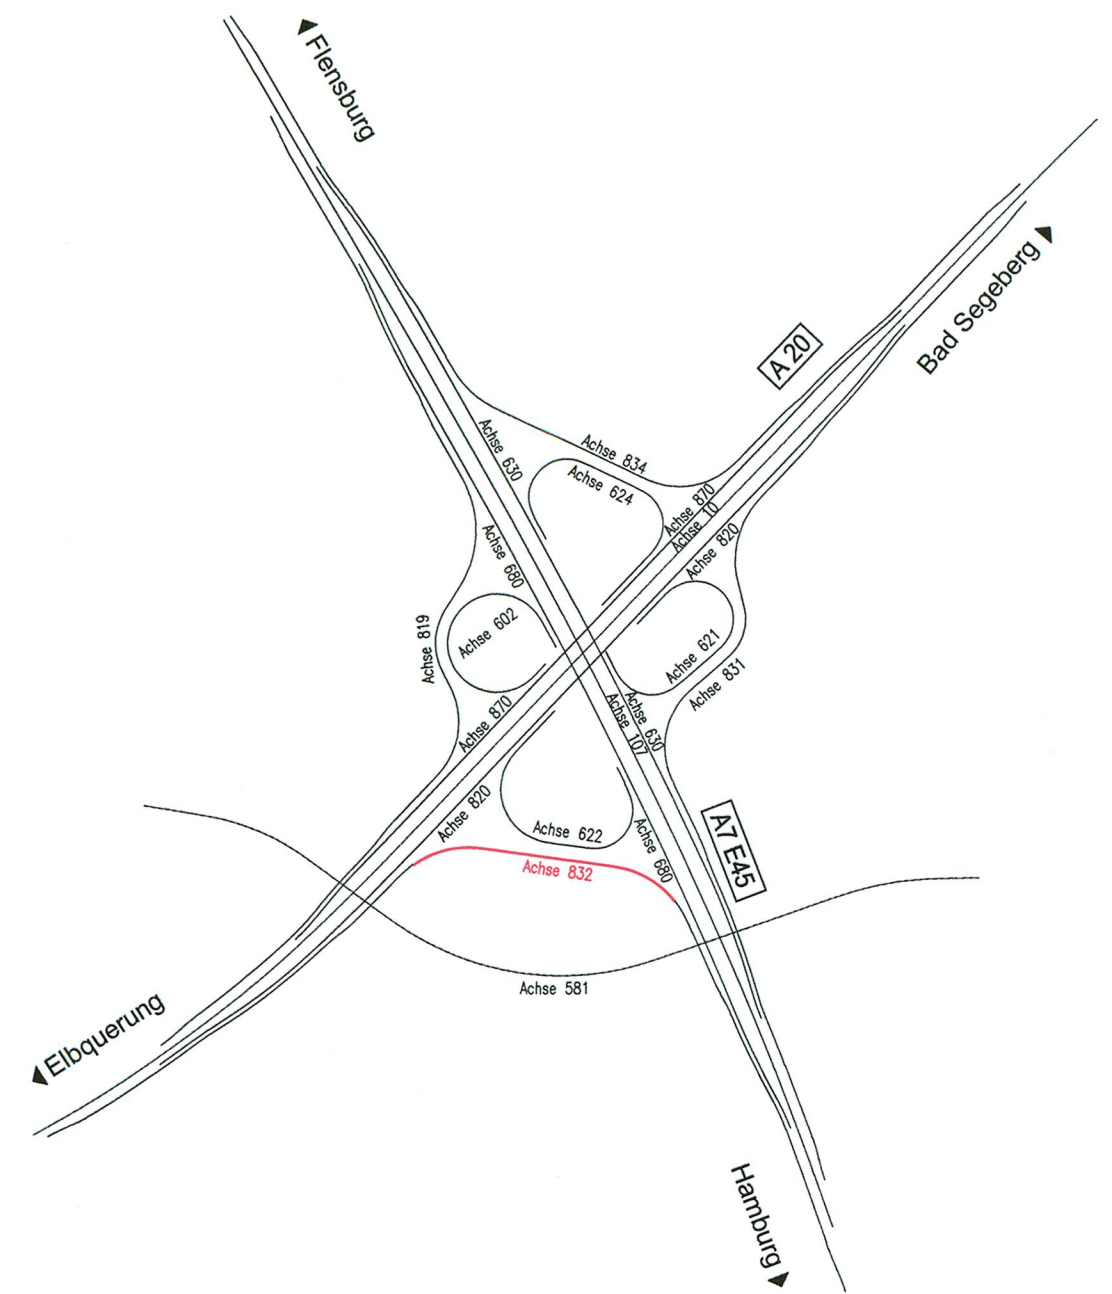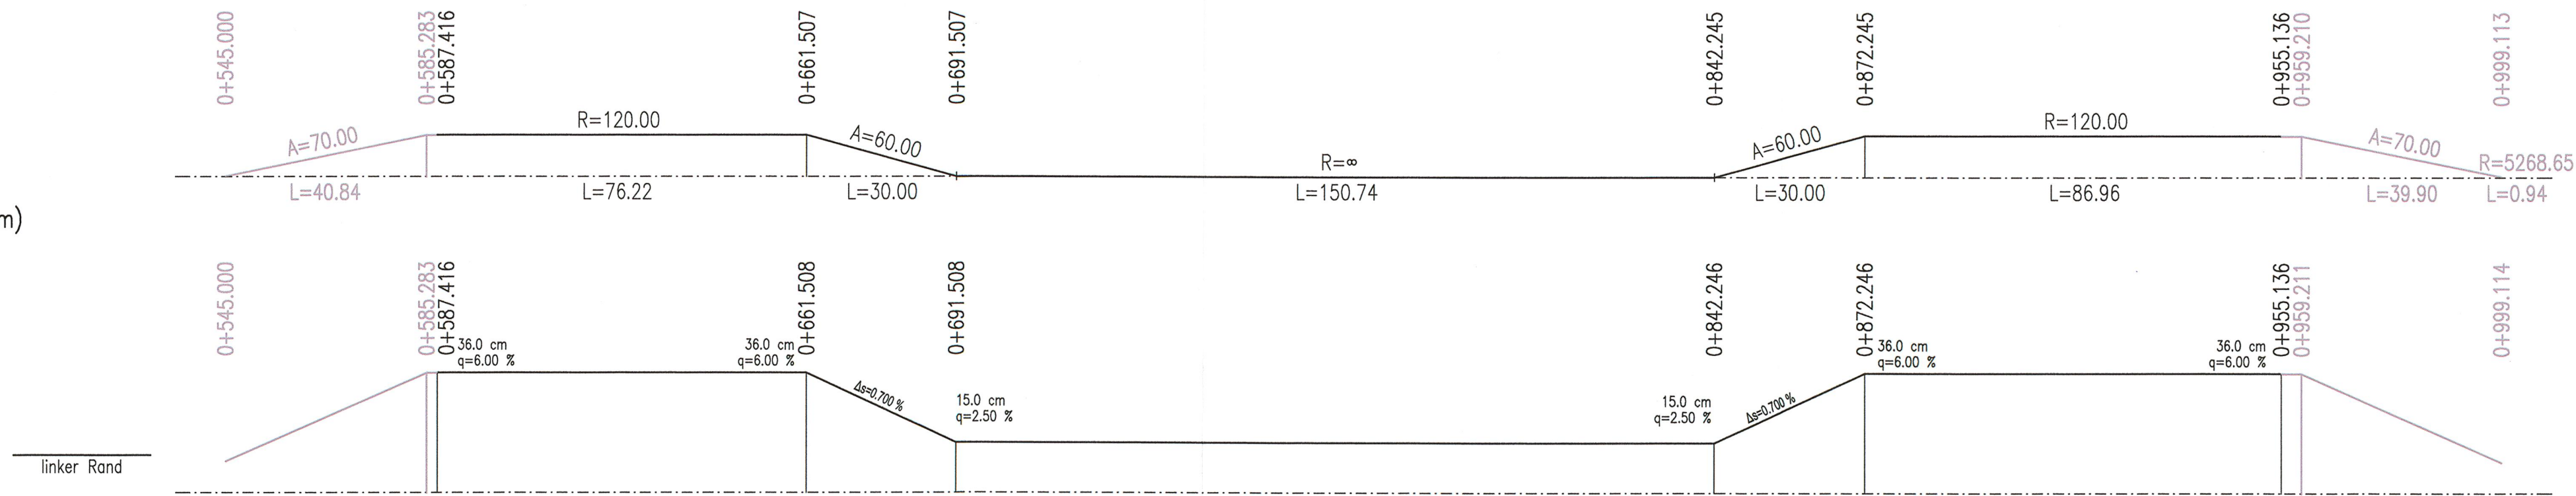

Zeichenerklärung

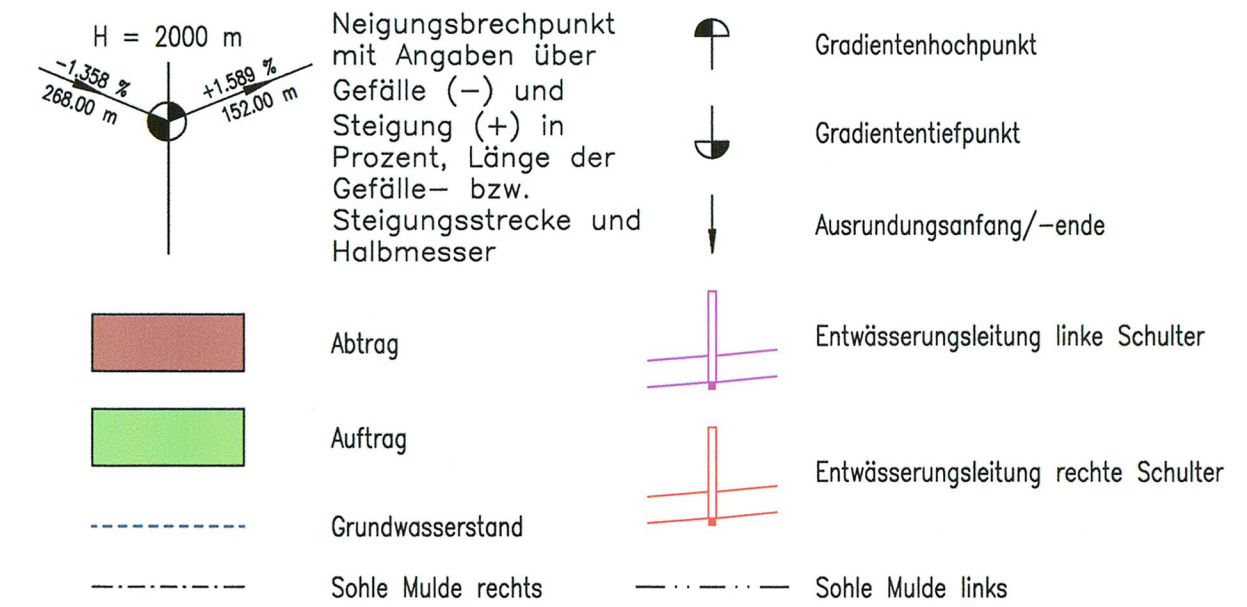

1	Entwässerung	02/2012	Hartenstein
Nr.	Art der Änderung	Datum	Name

	Projekt-Nr.: 265958 11	
	Datum	Zeichen
	Bearb.: 02/12	Hartenstein
	Gez.: 02/12	Pasch
Schwerin, den 02/2012		Gepr.: 02/12

	H.P. Gauff Ingenieure GmbH & Co. KG - JBG -	
	Datum	Name
	bearbeitet	06/2009
	gezeichnet	06/2009
Tel. 0531/2392796 Fax 0531/2392798		geprüft

Landesbetrieb Straßenbau und Verkehr Schleswig-Holstein Straße: A 20 von NK 2125026 - 0,800 km nach NK 2125026 +1,000 km Nächster Ort: Bad Bramstedt, Lentföhrden Betr.-km: Aufgestellt: Landesbetrieb Straßenbau und Verkehr Schleswig-Holstein Niederlassung Itzehoe Itzehoe, den 29.06.2009 gez. Kohlsaat	Unterlage Nr.	
	Blatt Nr.	
	Reg. Nr.	
	Datum	Zeichen
Neubau A20 Nord-West-Umfahrung Hamburg Teil B Autobahnkreuz A20 / A7 Ausfahrt A20 Bad Segeberg - A7 Hamburg Bau-km 14+200 bis 16+100	bearbeitet	-----
	gezeichnet	-----
	geprüft	06/2009 gez. Baumbach
	Höhenplan AK A20 / A7 Ausfahrt A20 Bad Segeberg - A7 Hamburg Bau-km 14+200 bis 16+100 Maßstab: 1 : 1000 / 100	

Aufgestellt: Landesbetrieb Straßenbau und Verkehr Schleswig-Holstein Niederlassung Itzehoe Itzehoe, den 29.06.2009 gez. Kohlsaat	Festgestellt mit Beschluss vom 27.04.2017 Az.: 405 - 553.32 - A20 - 01/11 Dieser festgestellte Plan ist Bestandteil des vorbeschriebenen Beschlusses. Für die Angabe der Rechtsgrundlagen und deren Fundstellen wird auf den Planfeststellungsbeschluss verwiesen. Kiel, den 27.04.2017 Landesbetrieb Straßenbau und Verkehr Schleswig-Holstein -Planfeststellungsbehörde- gez. Quirnbach	
	Planfeststellungsunterlage vom 29.06.2009	
	Anlage: 8.2 Blatt: 5	Deckblatt
	Grundplan hergestellt:	Ergänzungen: