


LEGENDE

--- Grenze des Plangebietes

Eingriffsdarstellung

18 Eingriffsfäche mit Flächen-ID

Ermittlung und Darstellung gemäß Orientierungsrahmen zur Bestandserfassung, -bewertung und Ermittlung der Kompensationsmaßnahmen im Rahmen landschaftsplanerischer Begleitplanungen für Straßenbauvorhaben (Kompensationsermittlung Straßenbau, August 2004)

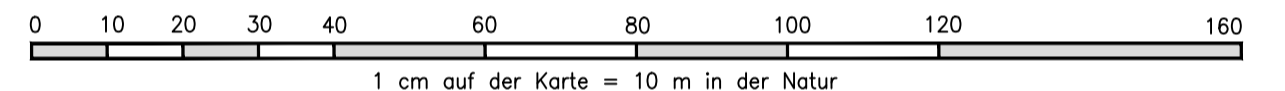

Nr.	Art der Änderung	Datum	Name

Hans-Rainer Bielefeldt		Kerstin Berg		Datum	Zeichen
Dipl.-Ing., Virchowstraße 16 Tel.: 040/389 39 39	Landschaftsarchitekt/in 22767 Hamburg Fax: 040/389 39 00	BDLA		bearbeitet gezeichnet geprüft	März 2017 von der Geest Berg

Landesbetrieb Straßenbau und Verkehr Schleswig-Holstein				Unterlage Nr.	12.3.1	
Straße: B 404	Abschn. 130	von NK: 2428 002	nach NK: 2428 001	Station: 0,000	Blatt Nr. 3	
Nächster Ort: Trittau	Abschn. 205	von NK: 2228 001	nach NK: 2228 040	Station: 0,034		
					Datum	Zeichen
					bearbeitet	
					gezeichnet	
					geprüft	

B 404 / Bau von Überholfahrstreifen zw. A 1 u. A 24 (1. BA)		Bilanzierungsnachweis Ident-Karte Eingriffsermittlung	
Bau-km: 72+460 - 76+520		Maßstab: 1 : 1.000	


Aufgestellt:
LBV-SH
Landesbetrieb Straßenbau und Verkehr
Schleswig - Holstein
Niederlassung Lübeck

gez. Lüth
Lübeck, den 31.03.2017

Planfeststellungsunterlage
vom 31.03.2017

Anlage : 12.3.1
Blatt Nr. : 3

Grundplan hergestellt: aphos Leipzig AG		Ergänzungen:	
GK	Aufnahme: Okt.Nov. 2004 (aphos Leipzig AG)		
Lage: DHDN 90 - GK3	Feldvergleich: Okt.Nov. 2004 (aphos Leipzig AG)		
Höhe: NNH HST 160	Kataster: April 2002 (Geocart Harten)		

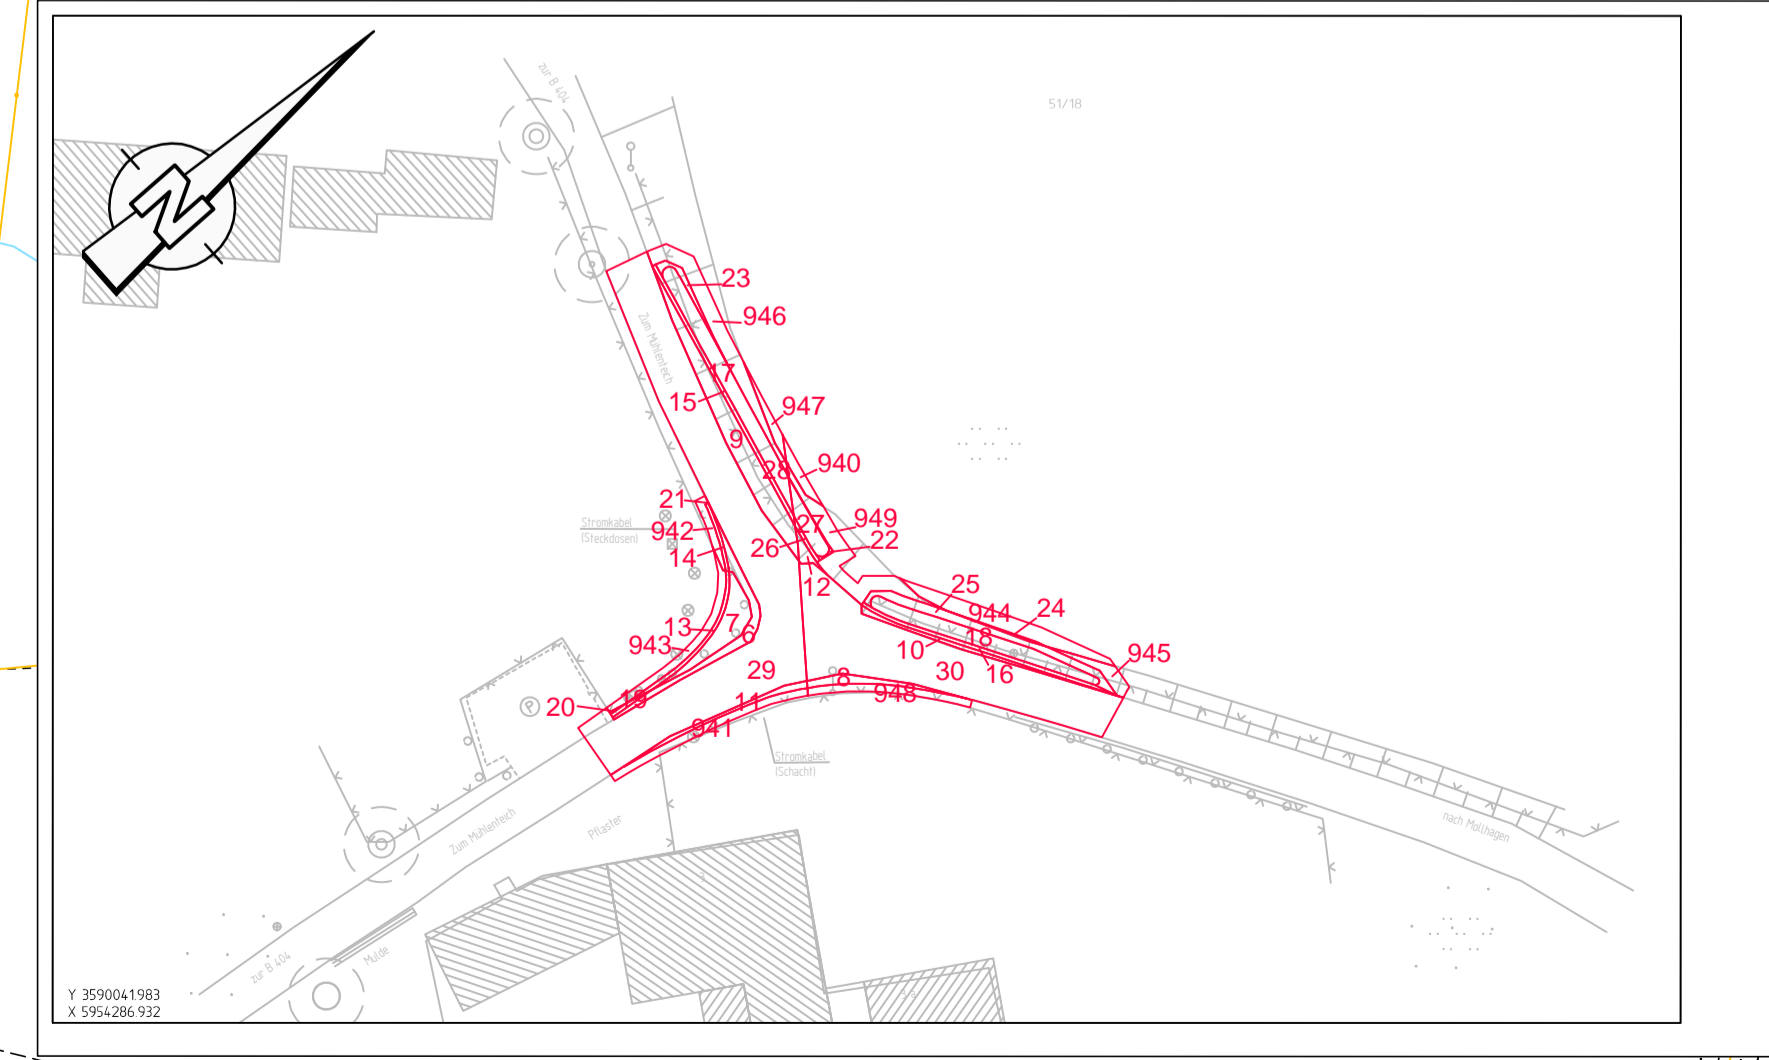

Gemeinde Todendorf
Gemarkung Todendorf
Flur 6

Gemeinde Todendorf
Gemarkung Todendorf
Flur 7

Okenrade