



# 380-kV-Leitung Heide West - Husum Nord


LH-13-320

## Wegenutzungsplan

## Sondernutzung

Lfd. Nr. Z3154

## Deckblatt

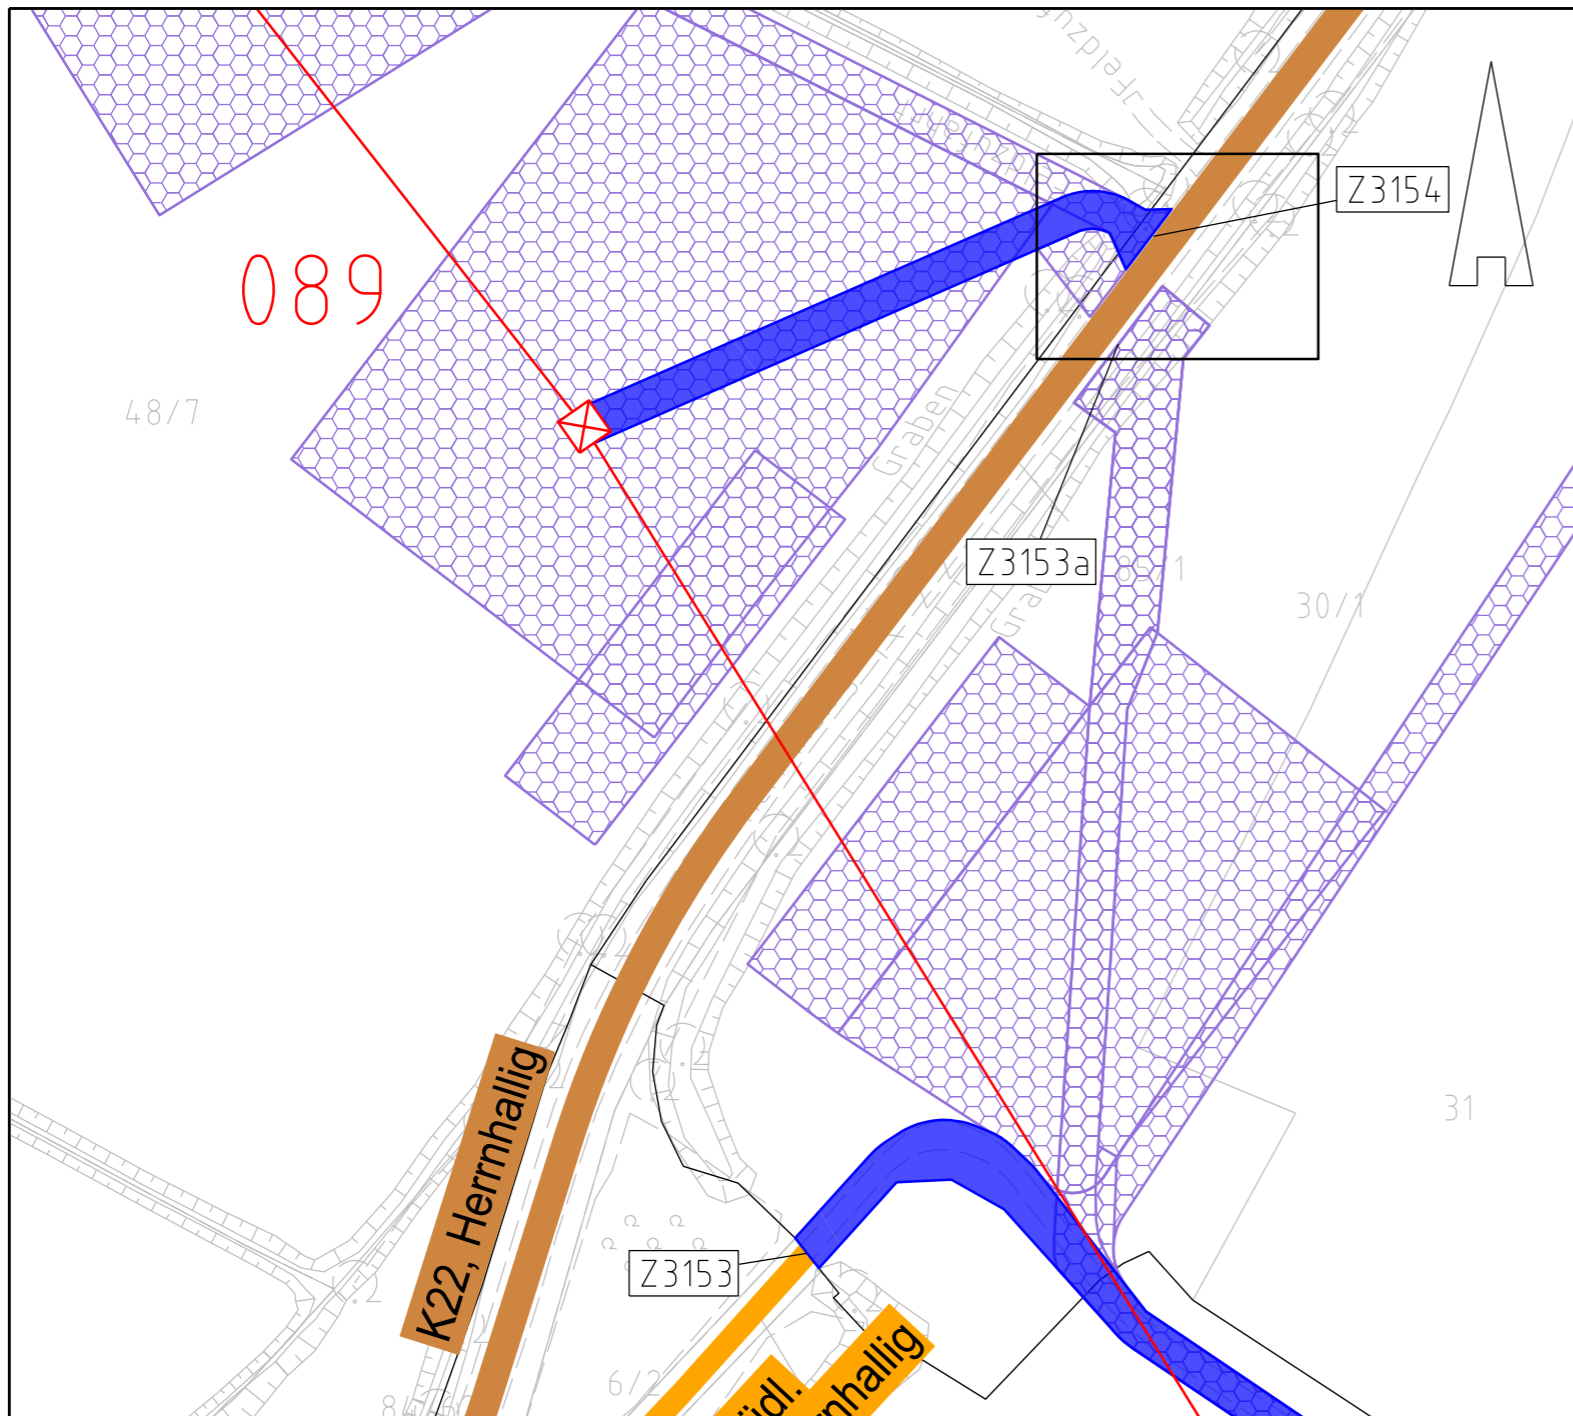

### Legende:

- Bundesstraßen
- Landesstraßen
- Kreisstraßen
- genutzte Gemeindestraßen
- genutzte Wirtschaftswege
- Abspannmast
- Tragmast
- Mastnummer - vorhanden 110kV
- Mastnummer - Neubau 380kV
- Fläche Provisorium
- Zufahrtsnummer (BW Nr. Anlage 7.1 zu entnehmen)
- Flurstücksnummer

### Rechtserwerb:

- dauerhafte Flächeninanspruchnahme durch 380-kV-Ltg., "dingliche Sicherung"
- bauzeitliche Flächeninanspruchnahme für Neubau 380-kV-Ltg., Rückbau 110-kV-Ltg. und Provisoriumsfläche

### Grenzen:

- Stadt/Gem.
- Gemarkung
- Flur
- Flurstück

Zur Planfertigung verwendete TK 25: @ GeoBasis-DE / BKG (2010)

### Planfeststellungsunterlage

Aufgestellt:  
Bayreuth,  
TenneT TSO GmbH  
i.V. i.A.

30.09.2014

1.	Ergänzung Oberschnitt "LH-13-320"	18.12.15	Jatzlau	Maßstab: 1 : 1.000 Einheit: Meter
2.	Detaillausschnitt ergänzt	18.12.15	Jatzlau	
3.	Zufahrten ergänzt und entfernt	18.12.15	Jatzlau	
4.	Anpassung Straßenverlauf	18.12.15	Jatzlau	
5.	Anpassung Arbeitsflächen	22.06.18	Jatzlau	
6.	Anpassung Detaillausschnitt	22.06.18	Jatzlau	



	Datum	Name
Bearb.	26.09.14	Szulc
Gepr.	26.09.14	Braun
Norm		
Fachbereich		



Zust.	Änderung	Datum	Name	Urspr.:

