



380-kV-Leitung Heide West - Husum Nord


LH-13-320

Wegenutzungsplan

Sondernutzung

Lfd. Nr. Z3244

Deckblatt

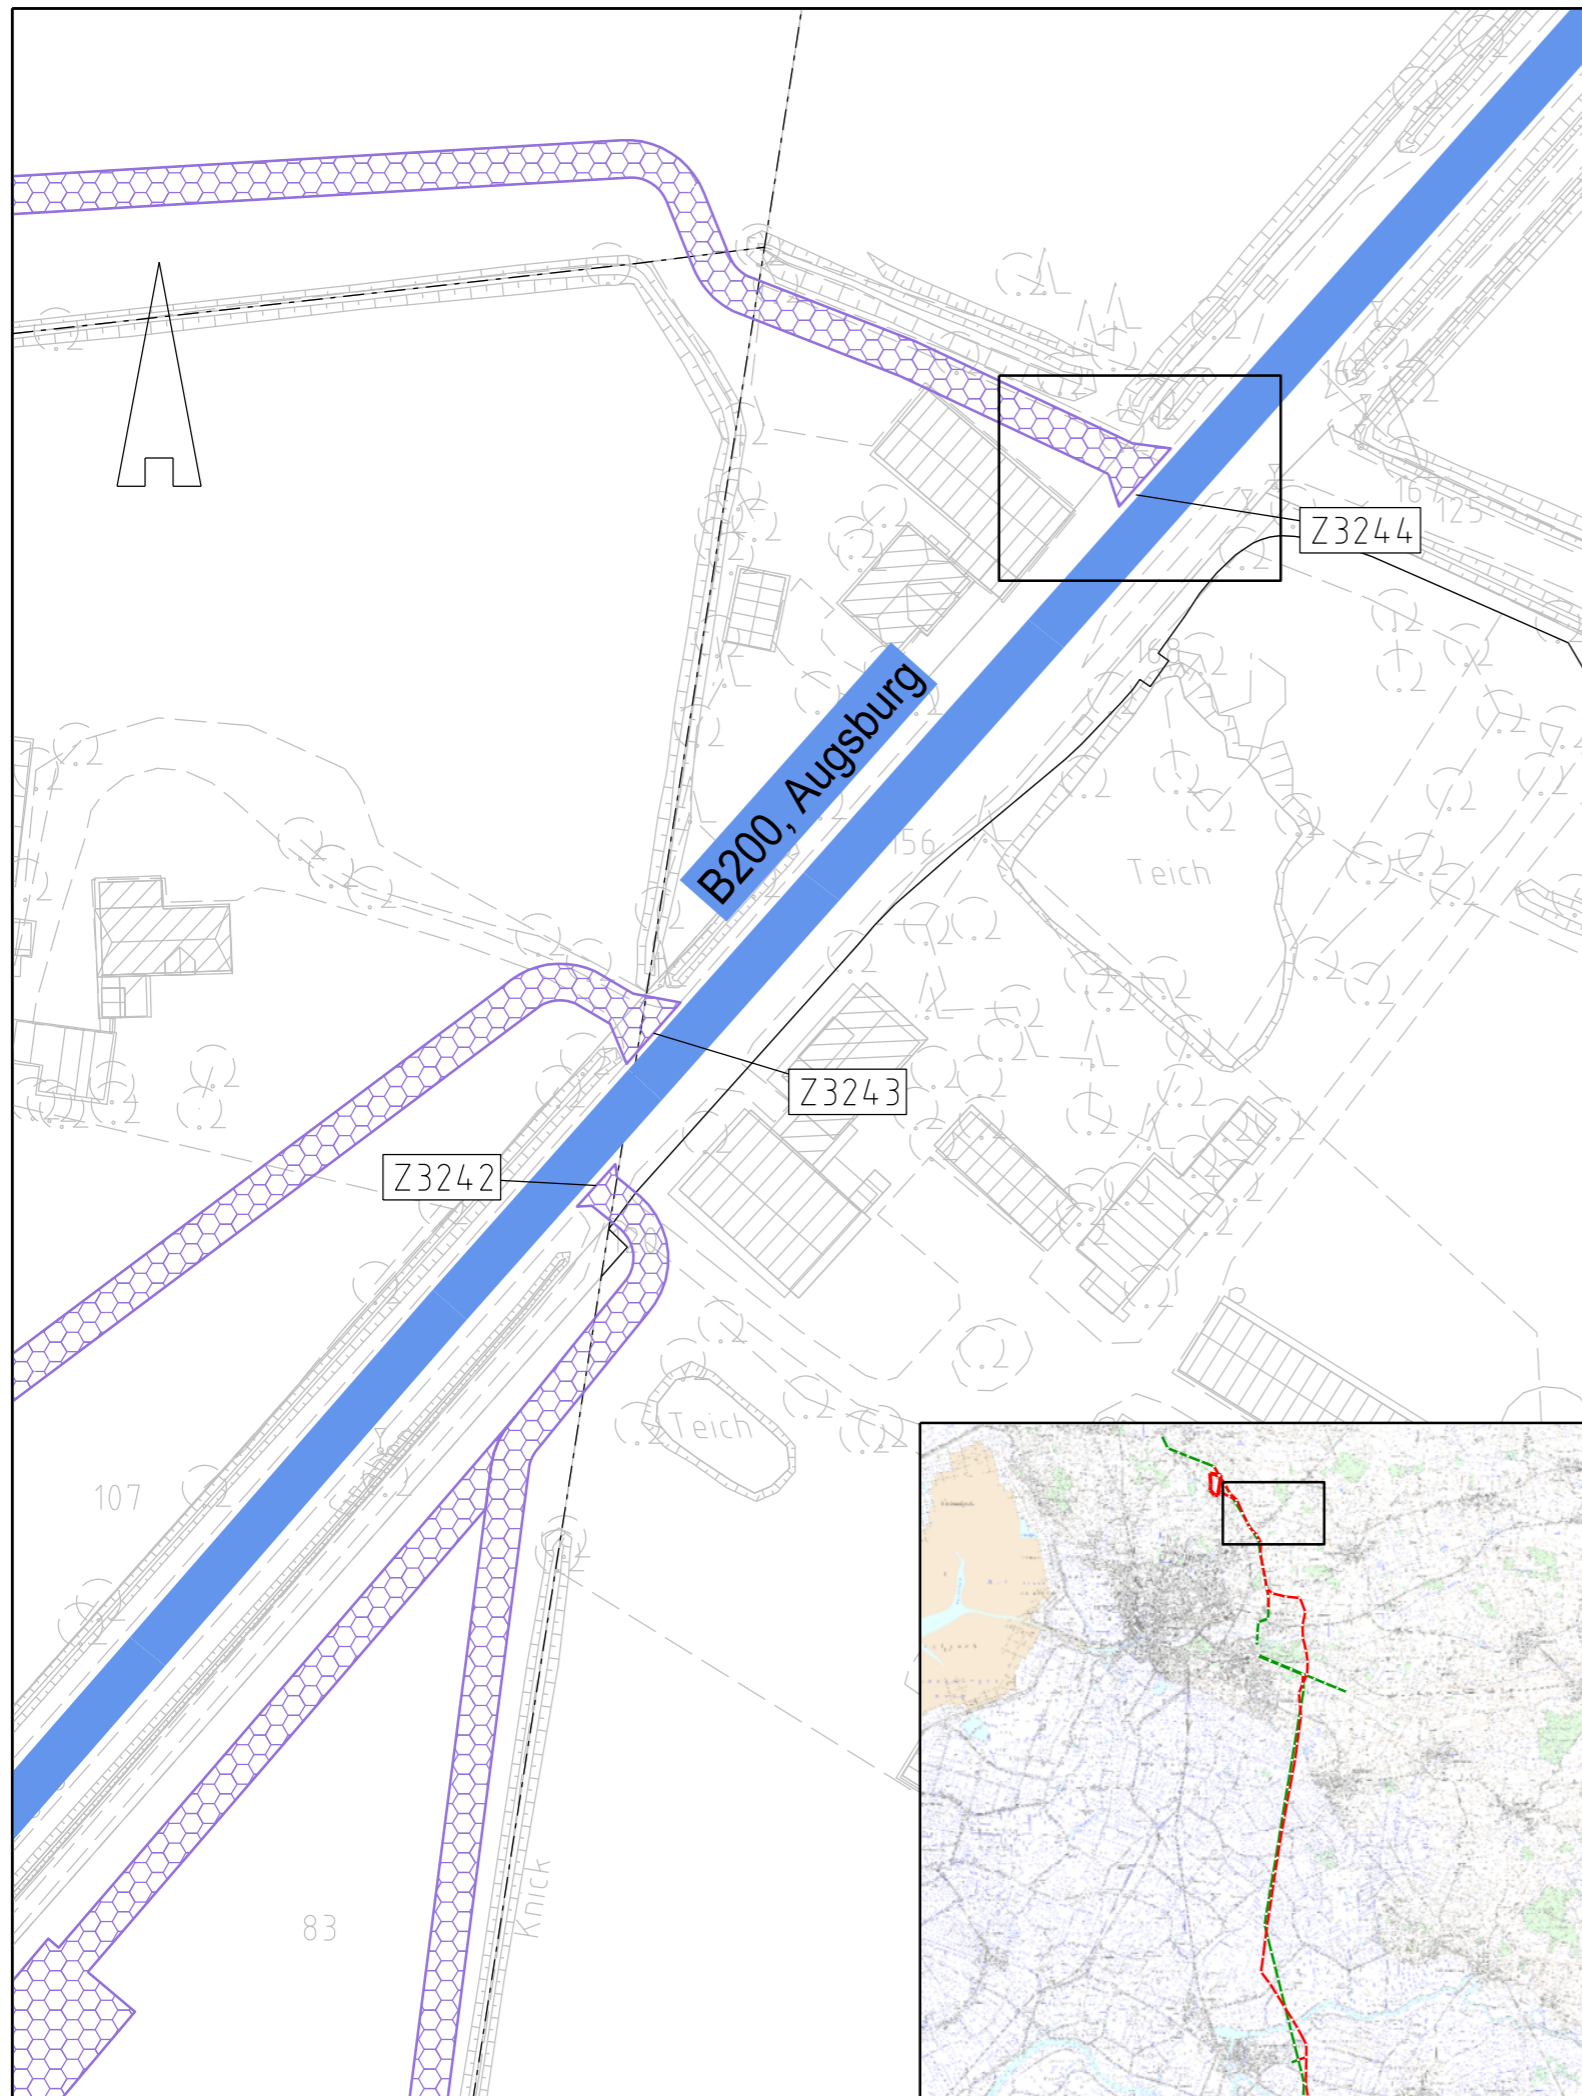

Legende:

	Bundesstraßen		Zufahrtsnummer (BW Nr. Anlage 7.1 zu entnehmen)
	Landesstraßen		Flurstücksnummer
	Kreisstraßen		Abspannmast
	genutzte Gemeindestraßen		Tragmast
	genutzte Wirtschaftswege		Mastnummer - vorhanden 110kV
	Achse (Neubau)		Mastnummer - Neubau 380kV
	Achse (Rückbau)		Fläche Provisorium

Rechtserwerb:

	dauerhafte Flächeninanspruchnahme durch 380-kV-Ltg., "dingliche Sicherung"
	bauzeitliche Flächeninanspruchnahme für Neubau 380-kV-Ltg., Rückbau 110-kV-Ltg. und Provisoriumsfläche

Grenzen:

	Stadt/Gem.
	Gemarkung
	Flur
	Flurstück

Zur Planfertigung verwendete TK 25: @ GeoBasis-DE / BKG (2010)

Planfeststellungsunterlage

Aufgestellt: 30.09.2014
 Bayreuth, TenneT TSO GmbH
 i.V. Deitermann Brühöfner

1.	Ergänzung Oberschrift "LH-13-320"	18.12.15	Jatzlau	Maßstab: 1:1.000 Einheit: Meter
2.	Anpassung Arbeitsflächen	22.06.18	Jatzlau	



	Datum	Name
Bearb.	26.09.14	Szulc
Gepr.	26.09.14	Braun



Zust.	Änderung	Datum	Name	Urspr.: