



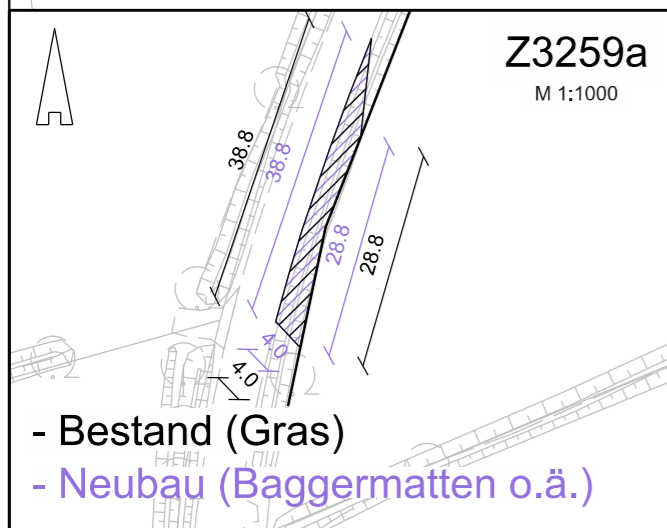

# 380-kV-Leitung Heide West - Husum Nord

## LH-13-320 Wegenutzungsplan Sondernutzung Lfd. Nr. Z3259a Deckblatt

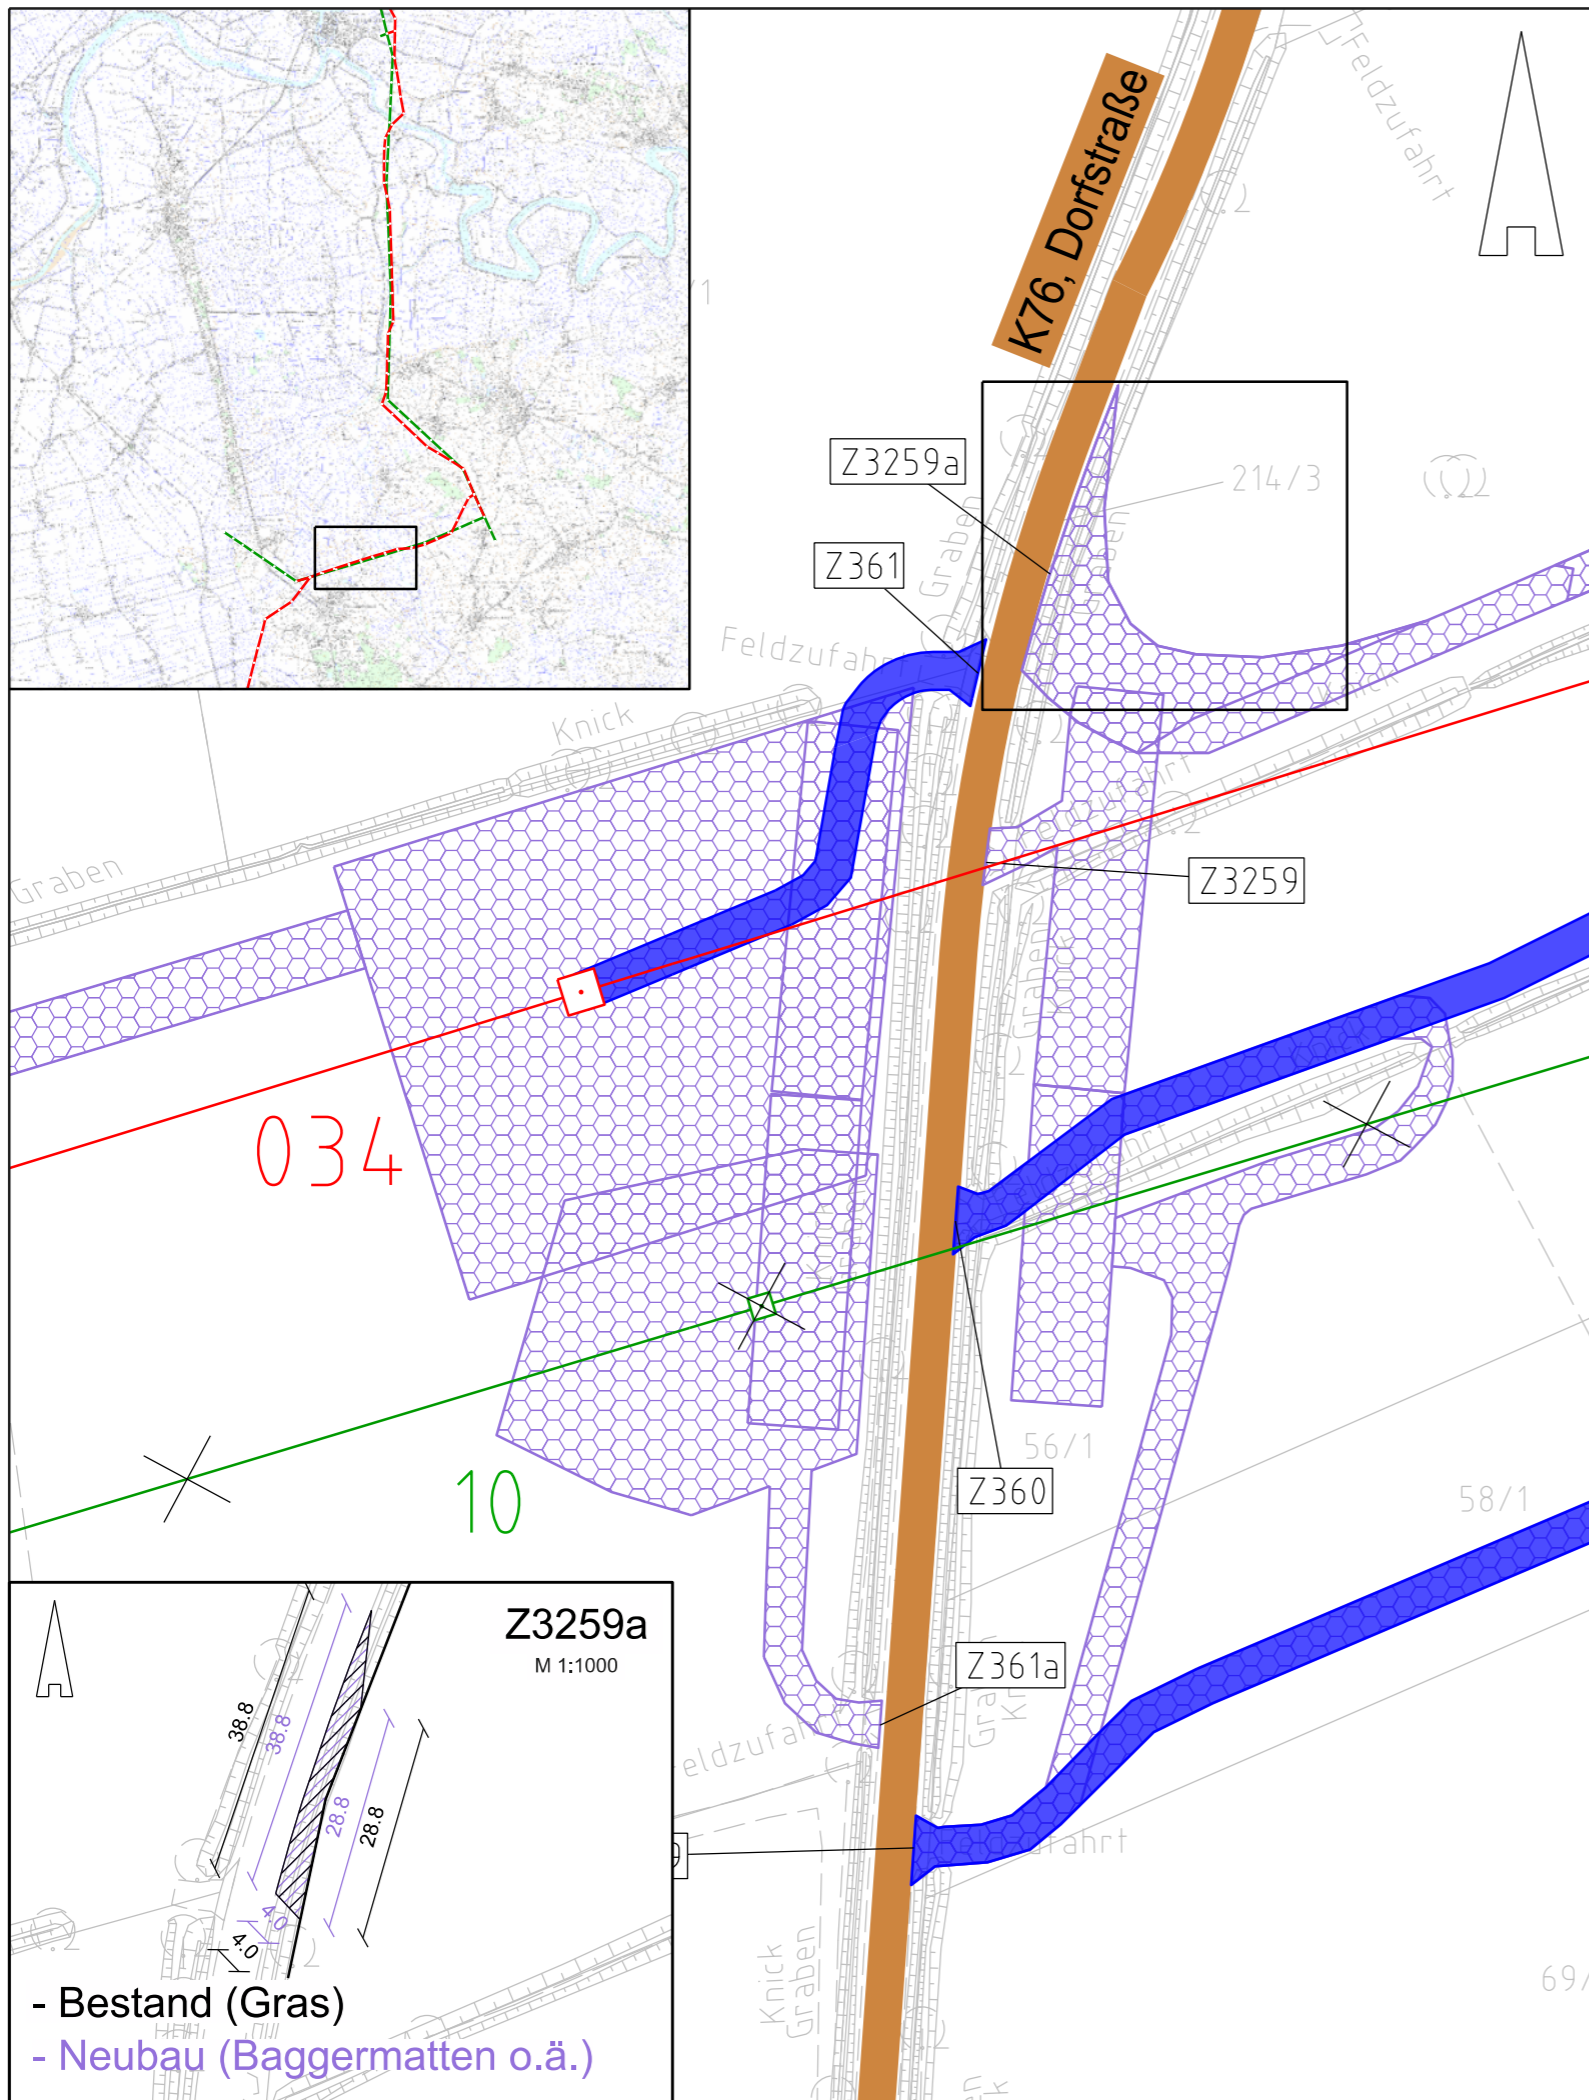

### Legende:

	Bundesstraßen		Zufahrtsnummer (BW Nr. Anlage 7.1 zu entnehmen)
	Landesstraßen		Flurstücksnummer
	Kreisstraßen		Abspannmast
	genutzte Gemeindestraßen		Tragmast
	genutzte Wirtschaftswege		Mastnummer - vorhanden 110kV
			Mastnummer - Neubau 380kV
	Fläche Provisorium		

**Rechtserwerb:**

	dauerhafte Flächeninanspruchnahme durch 380-kV-Ltg., "dingliche Sicherung"
	bauzeitliche Flächeninanspruchnahme für Neubau 380-kV-Ltg., Rückbau 110-kV-Ltg. und Provisoriumsfläche

**Grenzen:**

	Stadt/Gem.
	Gemarkung
	Flur
	Flurstück

Zur Planfertigung verwendete TK 25: @ GeoBasis-DE / BKG (2010)

### Planfeststellungsunterlage

Aufgestellt:		18.12.2015	
Bayreuth,			
TenneT TSO GmbH			
i.V.		i.A.	
Brühöfner		Bergmann	
1.	Anpassung Arbeitsflächen	22.06.18	Jatzlau
2.	Anpassung Detailausschnitt	22.06.18	Jatzlau
		Maßstab:	1 : 1.000 Einheit: Meter
	Datum	Name	
	Bearb.	18.12.15	Jatzlau
	Gepr.	18.12.15	Braun
	Norm		
	Fachbereich		
Zust.	Änderung	Datum	Name
			Urspr.: