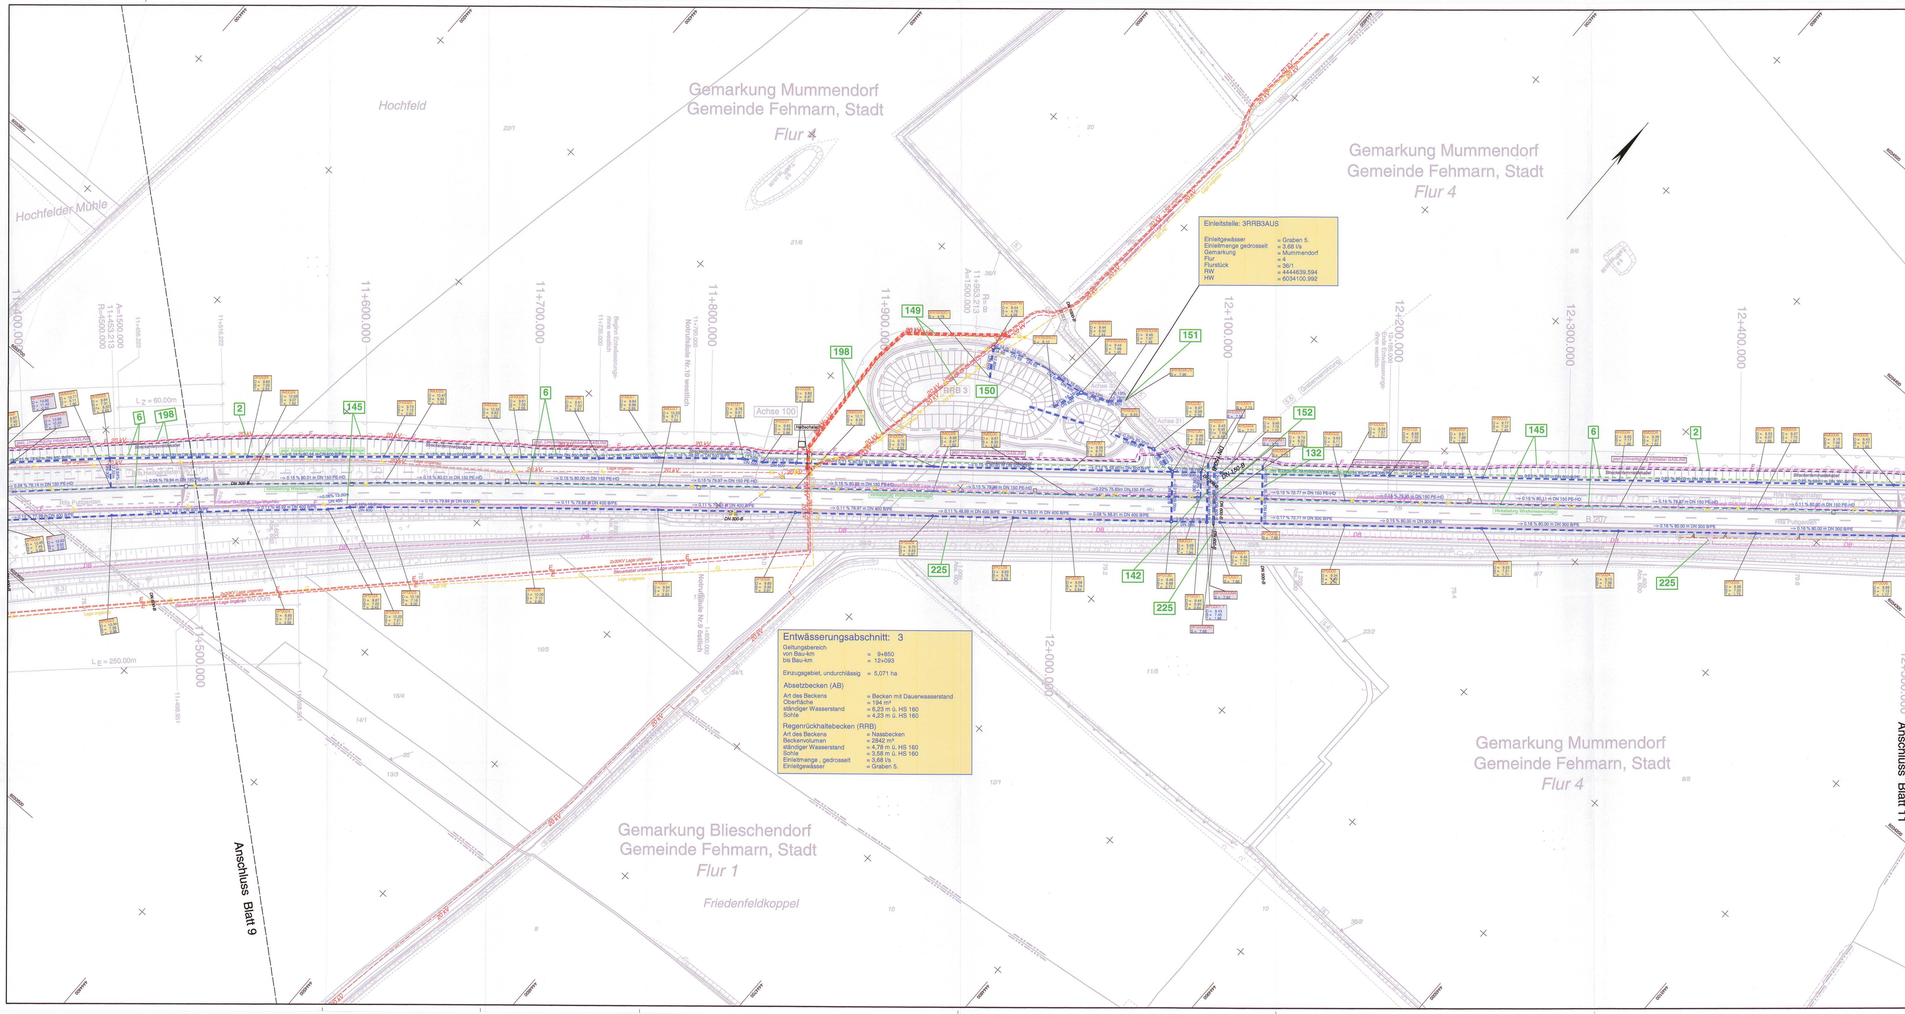

Zeichenerklärung

- Dammböschung
- Bankett
- Entwässerungsrinne
- Straßengraben
- Fahrbahn
- Mittelstreifen (unbefestigt)
- Fahrbahn
- Standstreifen
- Entwässerungsrinne
- Entwässerungsmulde mit Flach-böschung
- Einschnittsböschung
- Gehweg
- Wirtschaftsweg (unbefestigt/befestigt)
- Gewässer
- Verwaltung
- Herstellung eines Zaunes
- Wildeinbringung
- Eingriffsgrenze
- Grenze der baubedingten Flächeninanspruchnahme
- passive Schutzeinrichtung
- Fledermausdurchlässe / Fledermausleitraum
- Lärmschutzwand
- Betonsichtwand
- Amphibienspereinrichtung
- Blendschutz
- Deckenangleichung
- Entsiegelung
- Baum fällen
- Gebäude/BW Abbruch
- Flurgrenze
- Gemarkungsgrenze
- Gemeindegrenze
- Flurstücksgrenze
- Tiefpunkt / Hochpunkt
- Fahrbahnquerneigung
- geplante V-Ampel
- vorh. Kilometrierung der B207
- Abschnitt 580 Betriebsstation 0,600
- Abschnittsbereich Betriebsstationierung
- geplante Entwässerung. mit Kontrollschacht und Fließrichtung
- geplante Vollsickerschrottleitung mit Schacht und Fließrichtung
- lfd.-Nr. aus dem Bauwerksverzeichnis
- Schacht Nr. D = Deckelhöhe S = Sohlhöhe T = Schachttiefe

Zeichenerklärung Ver- und Entsorgung

vorhandene Leitungen	geplante/umverlegte Leitungen
Gasleitung oberirdisch	
Gasleitung	Gasleitung
Steuerkabel	Steuerkabel
Fernmeldeleitung der Deutsche Telekom	
Fernmeldekabel der Deutsche Telekom	Fernmeldekabel der Deutsche Telekom
Telekommunikationskabel DB	
Energieleitung Niederspannungs-Energiekabel Energiekabel	Energiekabel
Energiehochspannungskabel	Energiehochspannungskabel
Trinkwasserleitung	Trinkwasserleitung
Schmutzwasser/Abwasserleitung	Schmutzwasser/Abwasserleitung
Abwasserdruckrohrleitung	Abwasserdruckrohrleitung
Streckenfernmeldekabel	Streckenfernmeldekabel
Kabel Windowsmarnlage	Kabel Windowsmarnlage
vorh. Leitung abbauen	

Anmerkung :
Detailangaben zur Entwässerung siehe Anlage 5

Grundplan hergestellt: 06/2008

aphos Leipzig AG
Prager Straße 17
04103 Leipzig

Koordinatensystem: Gauß-Krüger
LS 210, Bessel, PD
DH HN 92 HS 160
Aufnahme: 06.08.2008
Katasteramt: 09/2008
Katastersand: 01/2008

Nr.	Art der Änderung	Datum	Name
3.	Ergänzung Durchlass	06/2014	Köllmann
2.	Anpassung Bauwerksnummern	02/2013	Köllmann
1.	Anpassung und Ergänzung Leitungsbestand und Koordinierung	02/2013	Köllmann

Blattübersicht

MECKLENBURGISCHES INGENIEURBÜRO FÜR VERKEHRSBAU GMBH SCHWERIN
Ludwigslusterr Chaussee 74 , 19061 Schwerin
Telefon: 03853/5990 Telefax: 03853/577127
gez. Krüger
Geschäftsführer

Schwerin, den 08/2011

	Datum	Zeichen
Bearb.:	08/11	Deuringer
Gez.:	08/11	Bergann
Gepr.:	08/11	Krabbe

Landesbetrieb Straßenbau und Verkehr
Schleswig - Holstein

Straße : **B 207**
Nächster Ort: **Fehmarn**

Unterlage Nr.
Blatt Nr.
Page Nr.

von Abschnitt 580 Betriebsstation 0,475 bis Abschnitt 590 Betriebsstation 5,072
von Abschnitt 590 Betriebsstation 5,072 bis Abschnitt 610 Betriebsstation 9,769

	Datum	Zeichen
bearbeitet		
gezeichnet		
geprüft	08/11	Piehl

gez. Krüger

Vierstreifiger Ausbau der B 207
zwischen Heiligenhafen und Puttgarden

Bau-km: 0-180.600 bis Bau-km 19+850.000

Leitungsbestands-und Koordinierungsplan
Bau-km 11+500.000 - 12+500.000

Maßstab 1 : 1000

Aufgestellt:
Landesbetrieb Straßenbau und Ve
Schleswig-Holstein
Niederlassung Lübeck

gez. Lüth

Lübeck, den 26.08.2011

Festgestellt mit Planfeststellungsbeschluss vom 31.08.2015, Az. 408 - 553.32 - B 207-176.
Dieser festgestellte Plan ist bestandteil des vorbenannten Beschlusses. Für die Angabe der Rechtsgrundlagen und deren Fundstellen wird auf den Planfeststellungsbeschluss verwiesen.
Kiel, den 31.08.2015

Landesbetrieb Straßenbau und Verkehr Schleswig-Holstein - Planfeststellungsbehörde -
(Thiel)

Planfeststellungsunterlage
vom 26.08.2011

Anlage: 10.1
Blatt: 10

Deckblatt