



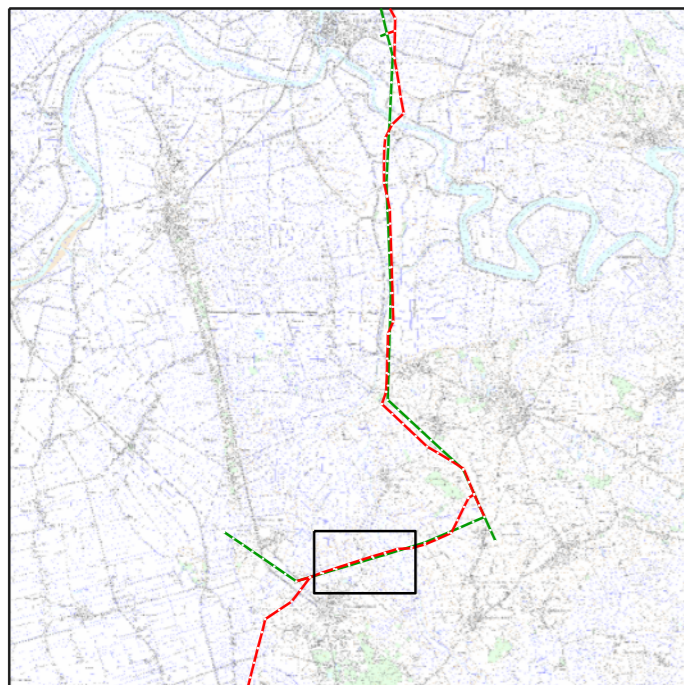

# 380-kV-Leitung Heide West - Husum Nord

## LH-13-320 Wegenutzungsplan Sondernutzung Lfd. Nr. Z3259 Deckblatt

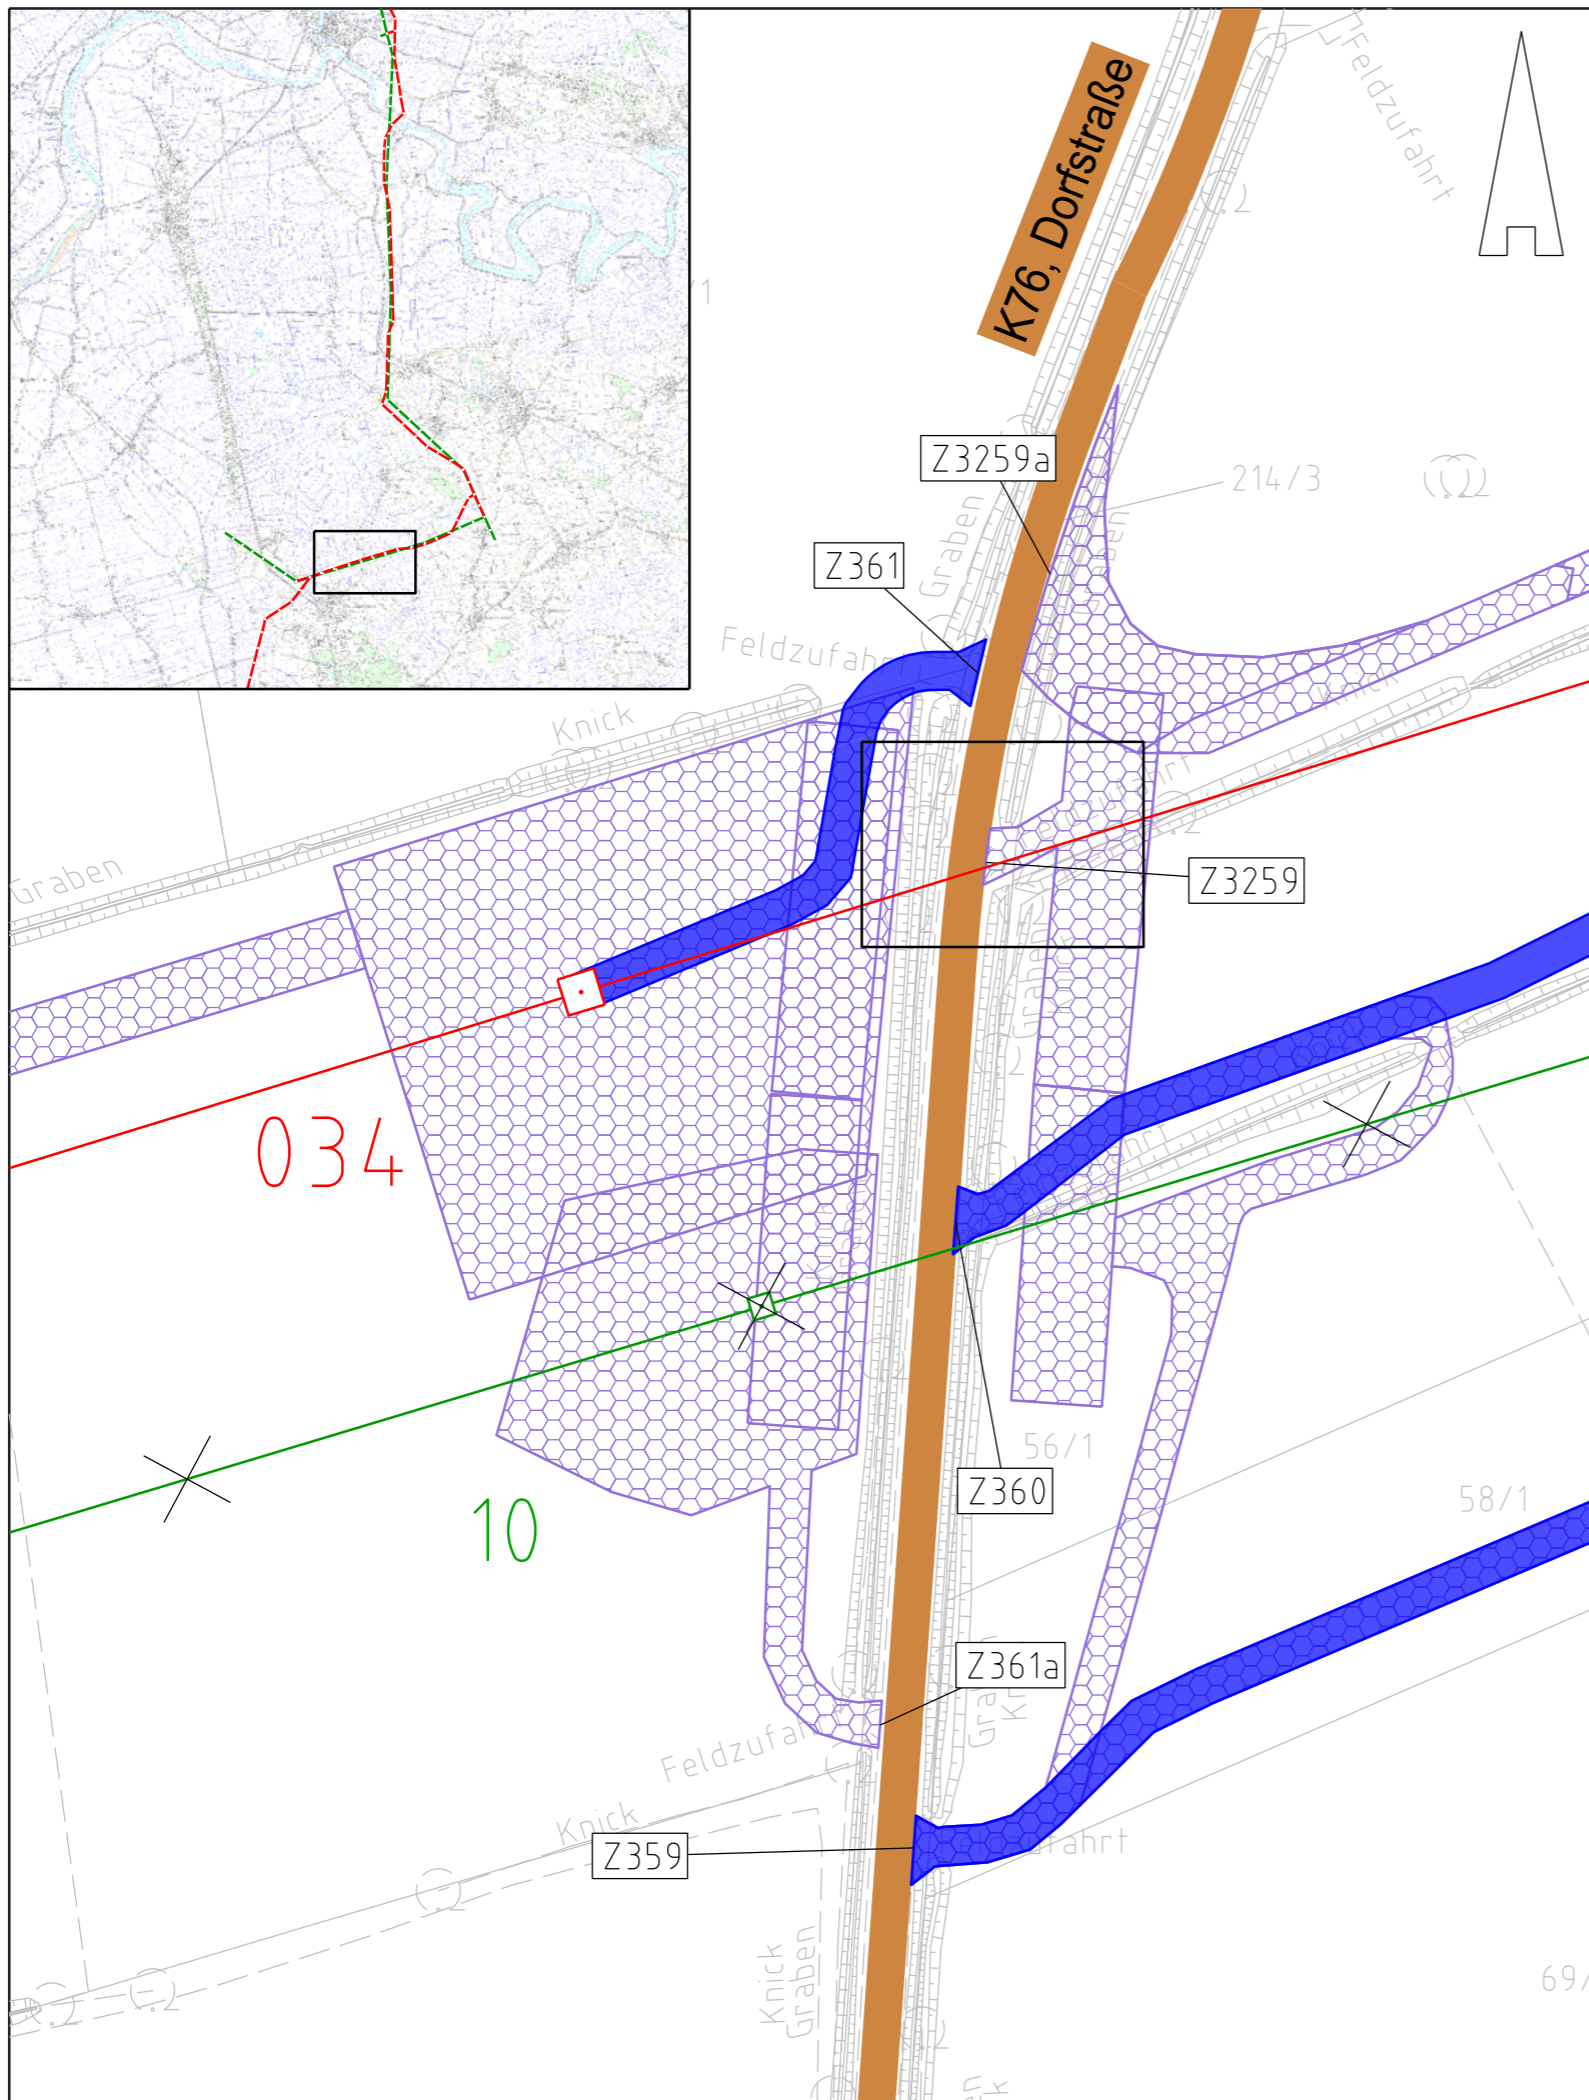

### Legende:

- Bundesstraßen
- Landesstraßen
- Kreisstraßen
- genutzte Gemeindestraßen
- genutzte Wirtschaftswege
- Z224 Zufahrtsnummer (BW Nr. Anlage 7.1 zu entnehmen)
- 219/3 Flurstücksnummer
- Abspannmast
- Tragmast
- Mastnummer - vorhanden 110kV
- Mastnummer - Neubau 380kV
- Fläche Provisorium

### Rechtserwerb:

- dauerhafte Flächeninanspruchnahme durch 380-kV-Ltg., "dingliche Sicherung"
- bauzeitliche Flächeninanspruchnahme für Neubau 380-kV-Ltg., Rückbau 110-kV-Ltg. und Provisoriumsfläche

### Grenzen:

- Stadt/Gem.
- Gemarkung
- Flur
- Flurstück

Zur Planfertigung verwendete TK 25: @ GeoBasis-DE / BKG (2010)

### Planfeststellungsunterlage

Aufgestellt:  
Bayreuth, 30.09.2014  
TenneT TSO GmbH  
i.V. i.A.

1.	Ergänzung Oberschrift "LH-13-320"	18.12.15	Jatzlau	Maßstab: 1 : 1.000 Einheit: Meter
2.	Detaillausschnitt ergänzt	18.12.15	Jatzlau	
3.	Zufahrt ergänzt	18.12.15	Jatzlau	
4.	Detaillausschnitt entfernt	26.08.16	Jatzlau	
5.	Anpassung Arbeitsflächen	22.06.18	Jatzlau	



	Datum	Name
Bearb.	26.09.14	Szulc
Gepr.	26.09.14	Braun
Norm		
Fachbereich		

Zust.	Änderung Datum Name Urspr.: