

| | | |
|--|------|------------------|
| Name und Anschrift des Antragstellers Tennet TSO GmbH Bernecker Straße 70 95448 Bayreuth | Tel. | 0921-507-40-0 |
| | Fax | 0921-507-40-4095 |
| | Mail | info@tennet.eu |

Stempel:

**Bauliche Maßnahme E012
Aufweitung Einmündung
Kreisstraße, K58 – Am Ring**

| | | |
|---|---|---|
| 1. Beschreibung der Lage | | |
| Ort: Weddingstedt | Straße: K58, Kreisstraße Am Ring | Lfd.-Nr.: W25 W30 |
| Gemeinde: Weddingstedt | Baulastträger: Kreis Dithmarschen Gemeinde Weddingstedt | Straßenkategorie: Kreisstraße Gemeindestraße |
| Gemarkung: Borgholz | Flur: 2 | Flurstücke [Eigentümerschlüssel; Ordnungsnummer]: 209/17 (Kreisstraße) [179; 20] 200/1 (Gemeindestraße) [101; 31] |
| Abschnittsnummer/Stationierung: Dithmarschen / Kreisstraße / 58 / K58-020 HEI / 2070 | | |

| | | | |
|---|------------------------------------|---|------------------------|
| 2. Maßnahmentyp | | | |
| Beginn der Maßnahme: Bau-km 0+000 | Ende der Maßnahme: Bau-km 0+025 | Betroffenheit Flurstücke Dritter: Nein | Maßnahmen-Nr.: E012 |
| Temporäre Aufweitung der Einmündung von der K58, Kreisstraße in Am Ring | | | BW-Nr.: 1011 |

| | | |
|------------------------------|--|-------------------|
| 3. Flächeninanspruchnahme | Fahrbahn | Sonstige Flächen |
| vorh. Oberfläche | Asphalt | Bankett |
| in Anspruch genommene Fläche | 266 m ² | 39 m ² |
| gepl. Oberfläche Fahrbahn | Asphalt und auf den Banketten Bodenschutzplatten | |

4. Begründung und Notwendigkeit der Maßnahme

Die Einmündung der Kreisstraße K58 in die Gemeindestraße Am Ring in der Gemeinde Weddingstedt ist fahrgeometrisch aktuell nur für den öffentlichen sowie auftretenden landwirtschaftlichen Verkehr ausgelegt. Im Zuge des Baus des Mastes 027 und 028 ist eine temporäre Aufweitung an der Einmündung in die Gemeindestraße Am Ring notwendig, da die vorhandene Verkehrsfläche für den Bemessungsfall unterdimensioniert ist.

Die benötigte Flächeninanspruchnahme ergibt sich aus den fahrgeometrischen Erfordernissen des zu erwartenden Bauverkehrs. Hierfür wird als Bemessungsfahrzeug ein Sattelaufleger mit einer Länge von 20,0 m gewählt, der das Gründungsgerät zur Herstellung der Mastfundamente an den Einsatzort transportieren soll.

Die Aufweitung ist beidseitig der Einmündung in Am Ring vorgesehen, da die dort vorhandenen Freiflächen ohne weitere Eingriffe als Aufweitungsfäche nutzbar sind.

5. Technische Kurzbeschreibung der Maßnahme

Für die Aufweitung der Einmündung werden zum Schutz der Banketten temporär Bodenschutzplatten verlegt. Nach Durchfahrt des Bemessungsfahrzeugs werden die Bodenschutzplatten unverzüglich wieder von den Banketten entfernt, um eine Gefährdung des öffentlichen Verkehrs zu vermeiden. Ein erneutes temporäres Auslegen der Bodenschutzplatten kann bei Fahrzeugen ähnlicher Größe wie der des Bemessungsfahrzeugs erforderlich werden. Anschließend werden die Platten ebenfalls wieder unverzüglich rückgebaut.




380-kV-Leitung Heide West - Husum Nord

LH-13-320

Wegenutzungsplan Bauliche Maßnahme

E012

Deckblatt

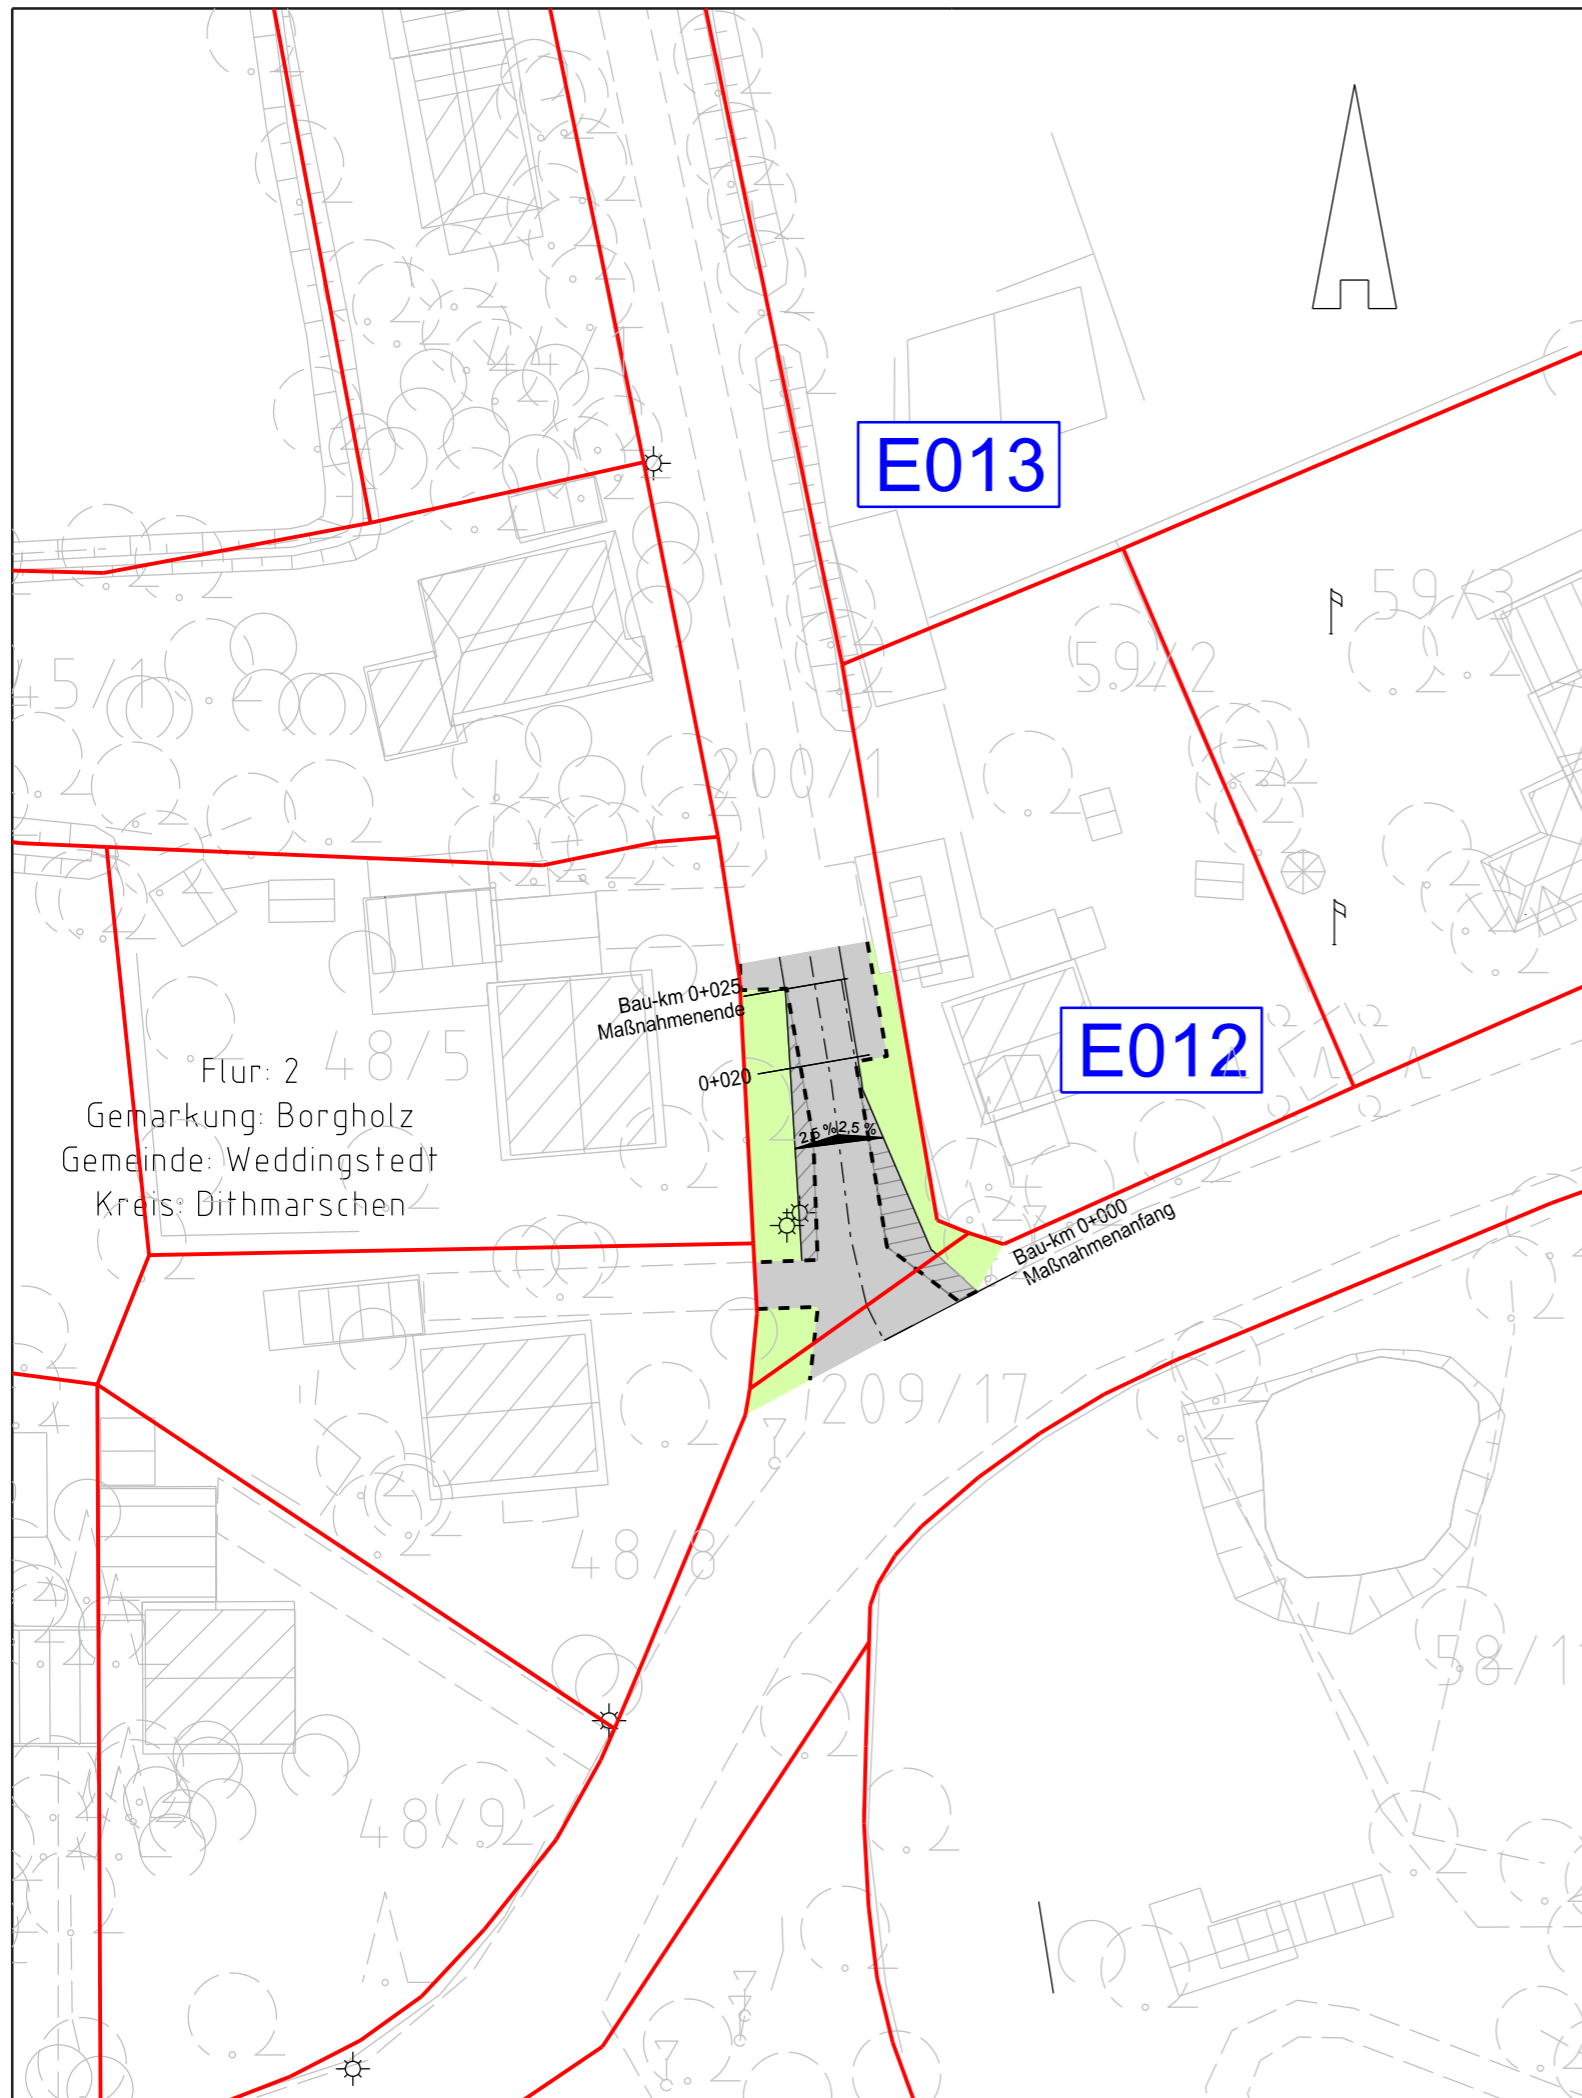

Legende:

- Entwässerungsgraben
- Wallböschung
- Zufahrt
- Fahrbahnoberfläche (Asphalt / Bodenschutzplatten)
- Fahrbahnsteiler / Insel / Parkstreifen
- Radweg
- Bankett
- 2,5 % Fahrbahnquerneigung
- Z224 Zufahrtsnummer (BW Nr. Anlage 7.1 zu entnehmen)
- 219/3 Flurstücksnummer
- A001 E001 Ausbau- / Erüchtigungsmaßnahme
- Flächen Dritter
- zu bilanzierende Fläche
- Straßenoberfläche Bestand
- Verrohrung Planung
- Verrohrung Bestand

Grenzen:

- Stadt/Gem.
- Gemarkung
- Flur
- Flurstück

Zur Planfertigung verwendete TK 25: @ GeoBasis-DE / BKG (2010)

Planfeststellungsunterlage

Aufgestellt:
Bayreuth, 23.03.2018
TenneT TSO GmbH
i.V. i.A.

Brühöfner Grohnau
Maßstab: 1 : 500 Einheit: Meter



| | Datum | Name |
|--------|----------|---------|
| Bearb. | 23.03.18 | Jatzlau |
| Gepr. | 23.03.18 | Bahlo |

Norm
Fachbereich



| Zust. | Änderung | Datum | Name | Urspr.: |
|-------|----------|-------|------|---------|
| | | | | |