



380-kV-Leitung Heide West - Husum Nord


LH-13-320

Wegenutzungsplan
Bauliche Maßnahme


E014

Deckblatt

Querschnitt A - A
Bau-Km 0+040

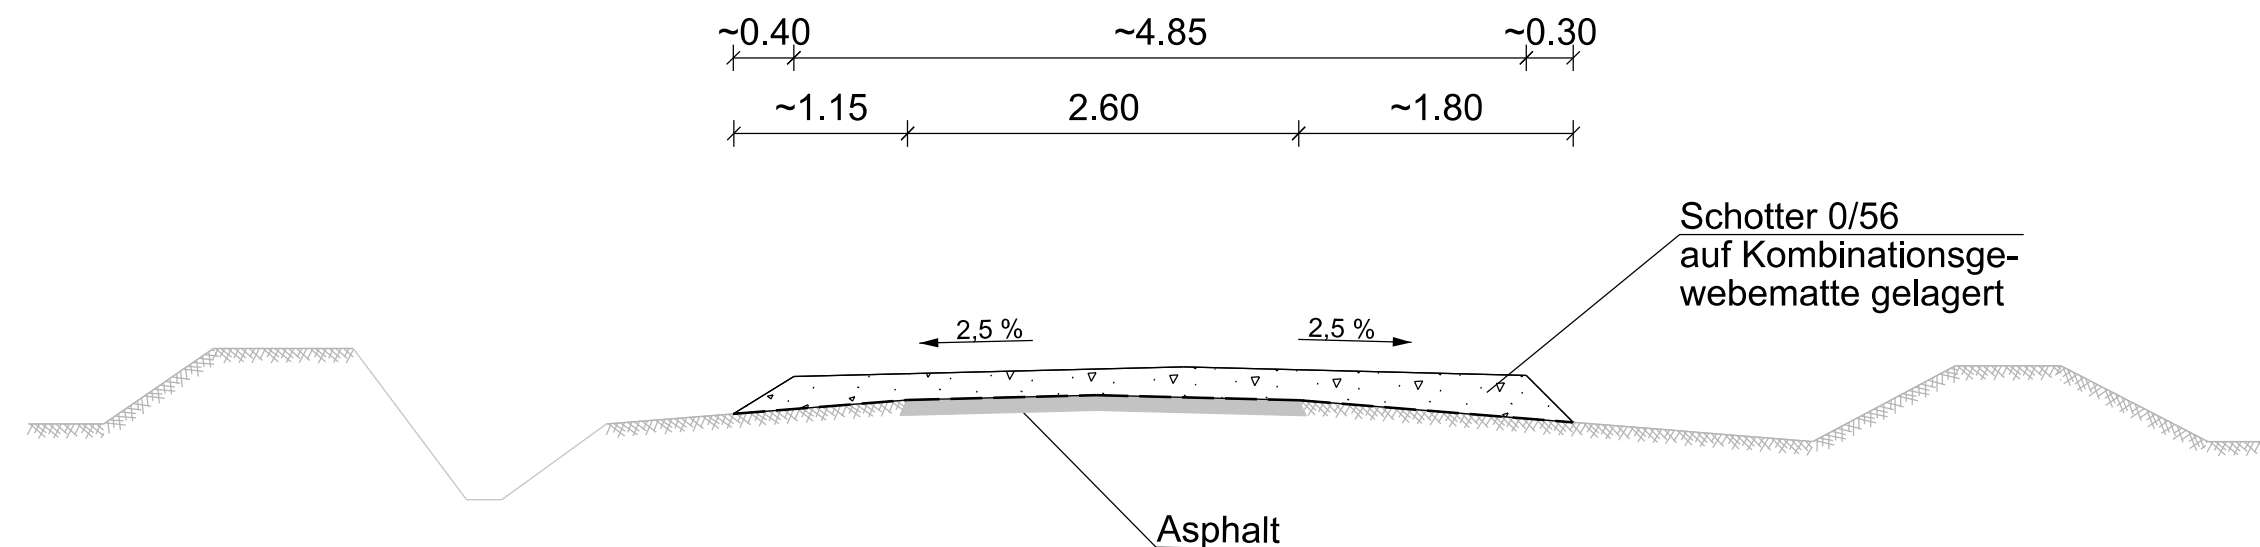

Übersichtsplan
1 : 5.000

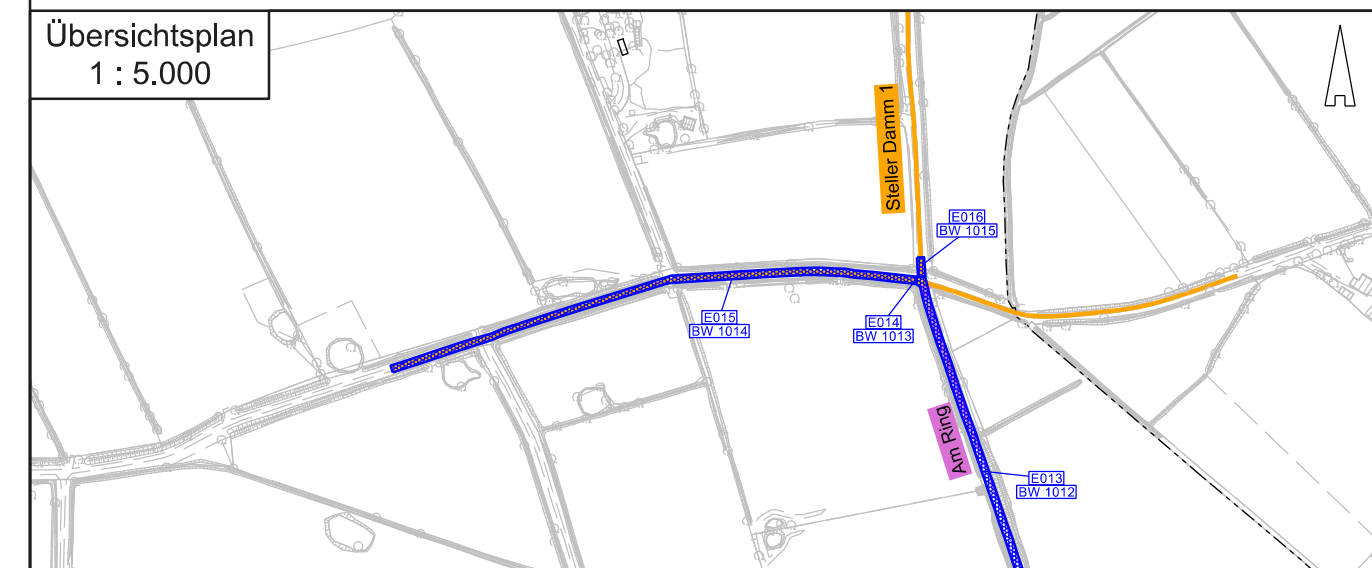

Zur Planfertigung verwendete TK 25: @ GeoBasis-DE / BKG (2010)

Planfeststellungsunterlage

Aufgestellt:
Bayreuth, 23.03.2018
TenneT TSO GmbH

i.V. *H. Bahlo* Bröhöfner i.A. *R. Jatzlau* Grohnau

Maßstab: 1 : 50 Einheit: Meter



	Datum	Name
Bearb.	23.03.18	Jatzlau
Gepr.	23.03.18	Bahlo

Norm
Fachbereich



Zust.	Änderung	Datum	Name	Urspr.: