



380-kV-Leitung Heide West - Husum Nord


LH-13-320

Wegenutzungsplan
Bauliche Maßnahme


E016

Deckblatt

Querschnitt A - A
Bau-Km 0+013

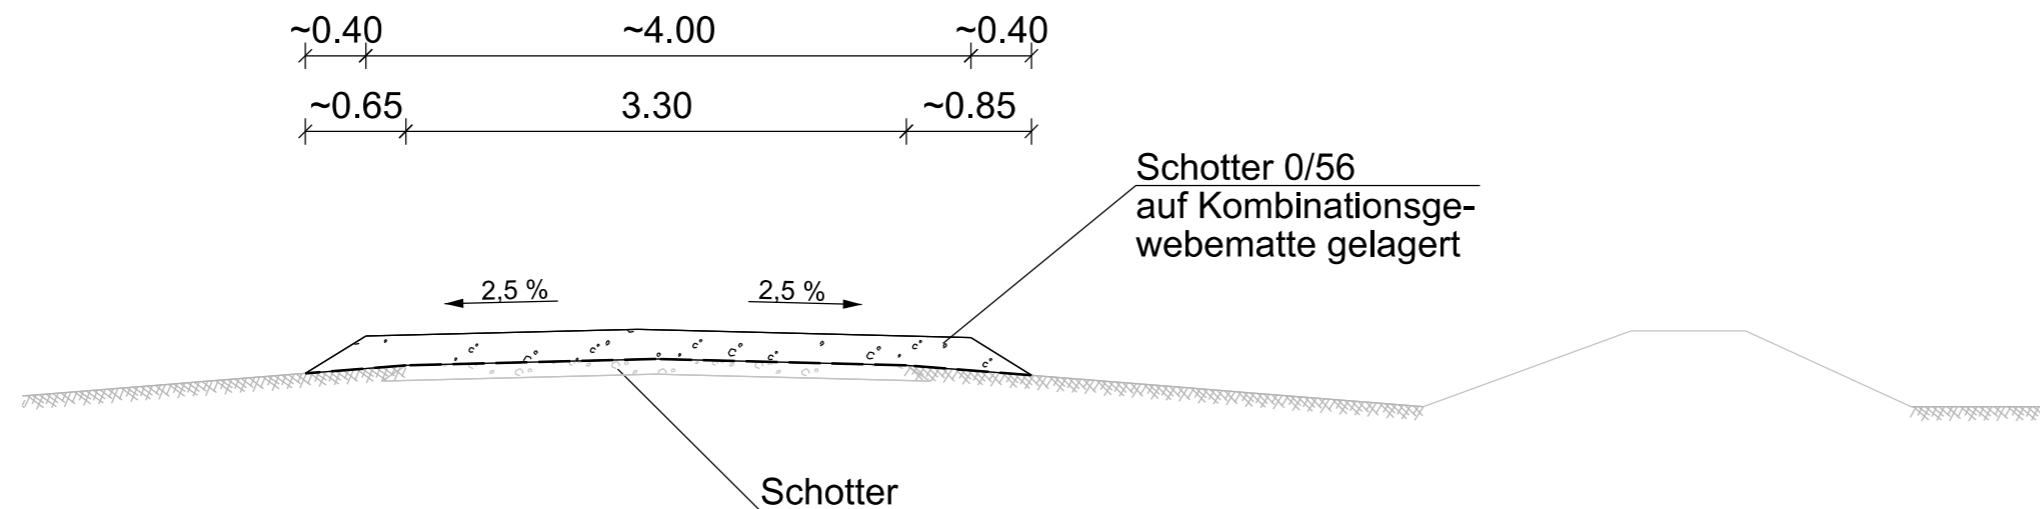

Übersichtsplan
1 : 5.000

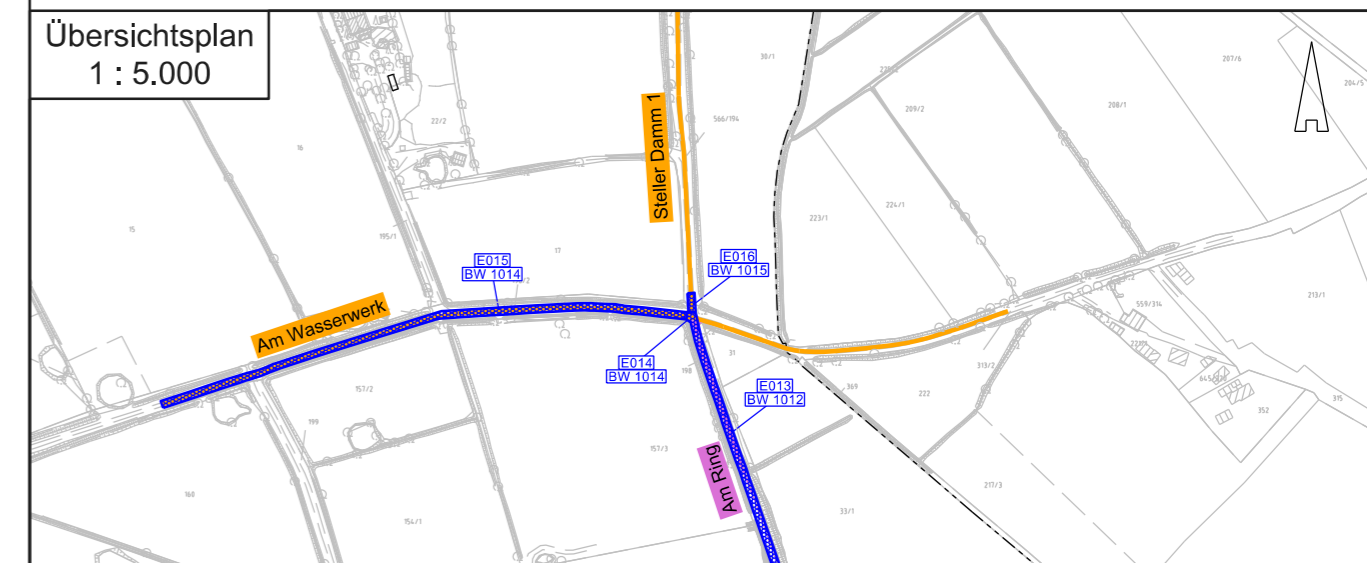

Zur Planfertigung verwendete TK 25: @ GeoBasis-DE / BKG (2010)

Planfeststellungsunterlage

Aufgestellt:
Bayreuth, 23.03.2018
TenneT TSO GmbH

i.V. *H. Bröhöfner* i.A. *R. Grohau*

Bröhöfner Grohau

Maßstab: 1 : 50 Einheit: Meter



| | Datum | Name |
|--------|----------|---------|
| Bearb. | 23.03.18 | Jatzlau |
| Gepr. | 23.03.18 | Bahlo |

Norm

Fachbereich



| Zust. | Änderung | Datum | Name | Urspr.: |
|-------|----------|-------|------|---------|
| | | | | |