



380-kV-Leitung Heide West - Husum Nord

LH-13-320


Wegenutzungsplan

Bauliche Maßnahme


E022

Deckblatt

Querschnitt A - A
Bau-Km 0+371

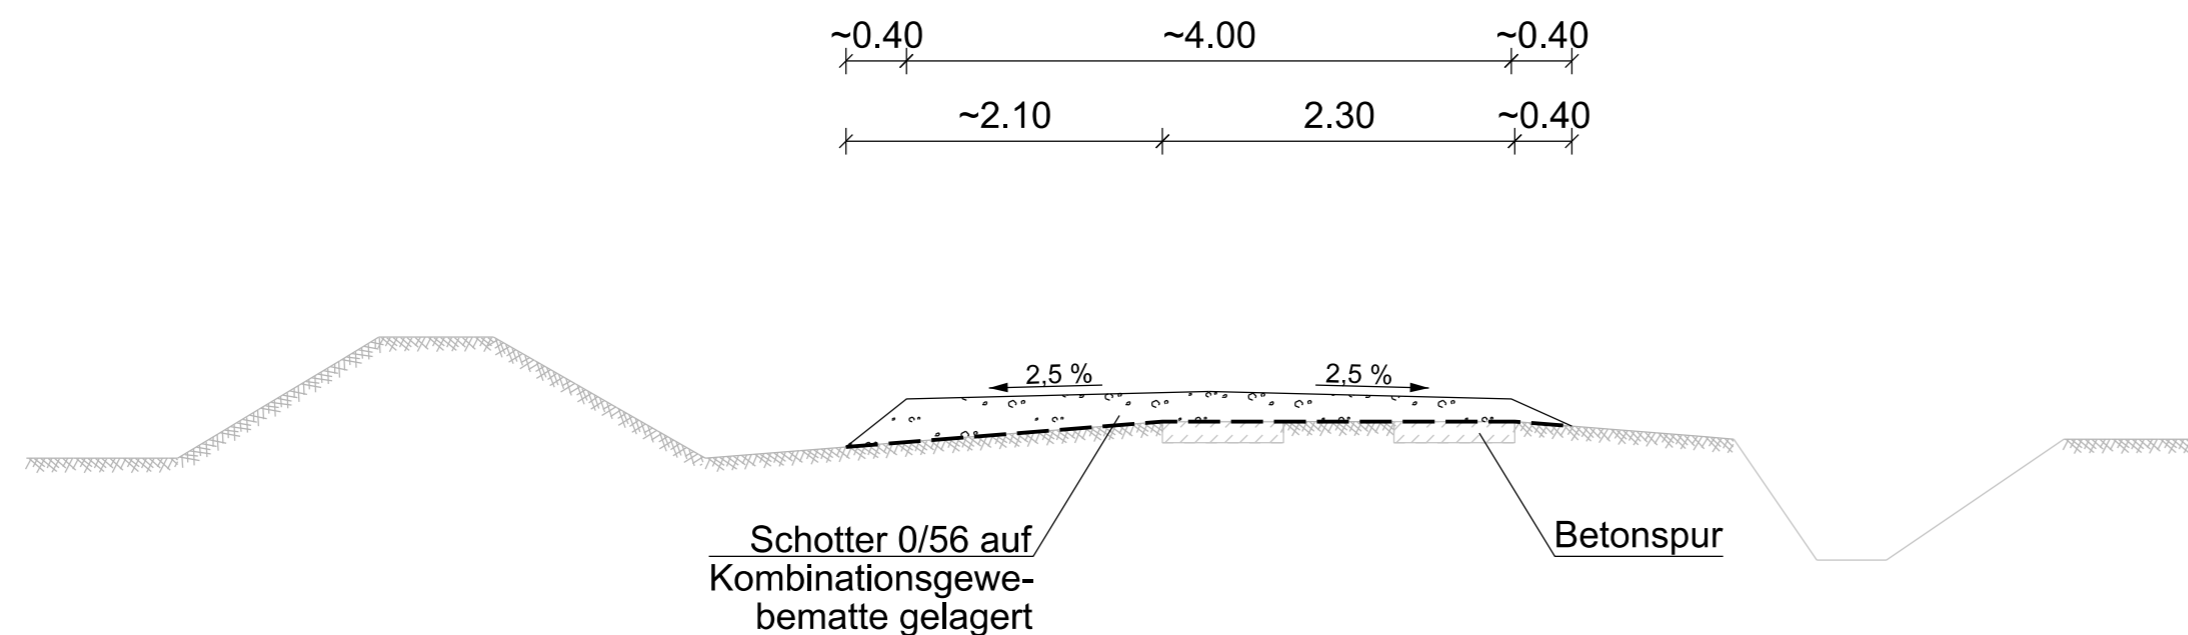

Übersichtsplan
1 : 5.000

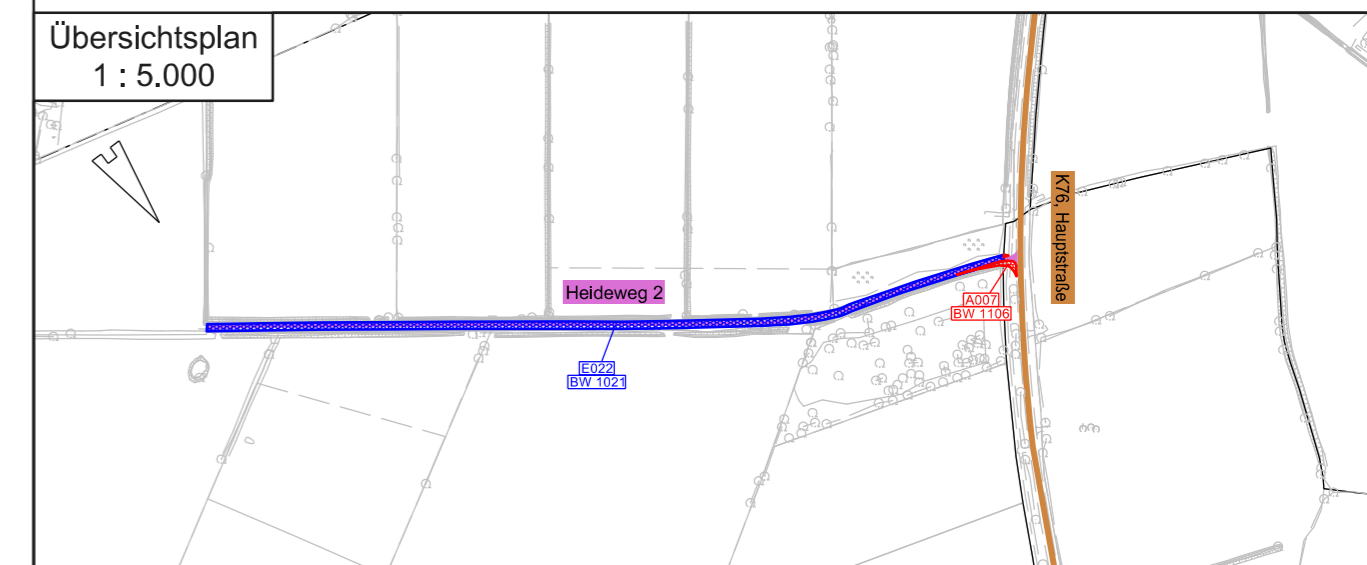

Zur Planfertigung verwendete TK 25: @ GeoBasis-DE / BKG (2010)

Planfeststellungsunterlage

Aufgestellt:
Bayreuth, 20.04.2018
TenneT TSO GmbH

i.V. *H. Bahlo* i.A. *R. Jatzlau*
Bahlo Jatzlau

Maßstab: 1 : 50 Einheit: Meter



	Datum	Name
Bearb.	20.04.18	Jatzlau
Gepr.	20.04.18	Bahlo

Norm

Fachbereich



Zust.	Änderung	Datum	Name	Urspr.: