



380-kV-Leitung Heide West - Husum Nord



LH-13-320

Wegenutzungsplan  
Bauliche Maßnahme

E023

Deckblatt

Querschnitt A - A  
Bau-Km 0+140

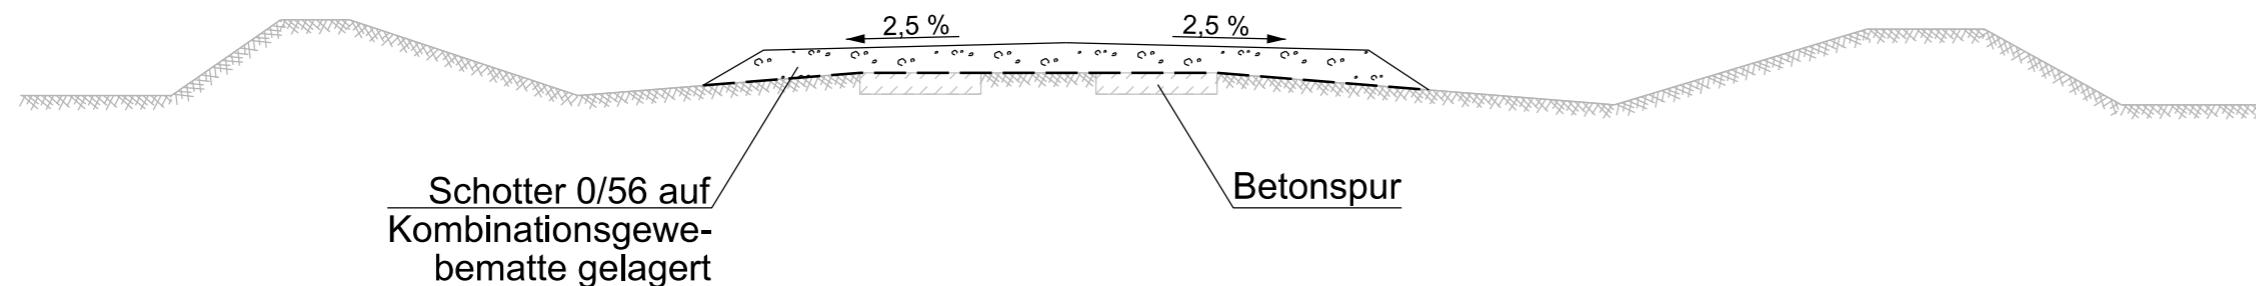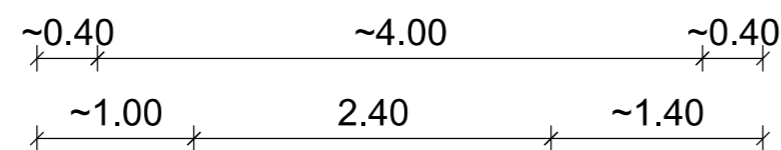

Übersichtsplan  
1 : 5.000



Zur Planfertigung verwendete TK 25: @ GeoBasis-DE / BKG (2010)

Planfeststellungsunterlage

Aufgestellt:  
Bayreuth, 20.04.2018  
TenneT TSO GmbH  
i.V. *H. Bröhöfner* i.A. *R. Grohau*  
Bröhöfner Grohau

Maßstab: 1 : 50 Einheit: Meter



	Datum	Name
Bearb.	20.04.18	Jatzlau
Gepr.	20.04.18	Bahlo

Norm  
Fachbereich



Zust.	Änderung	Datum	Name	Urspr.: