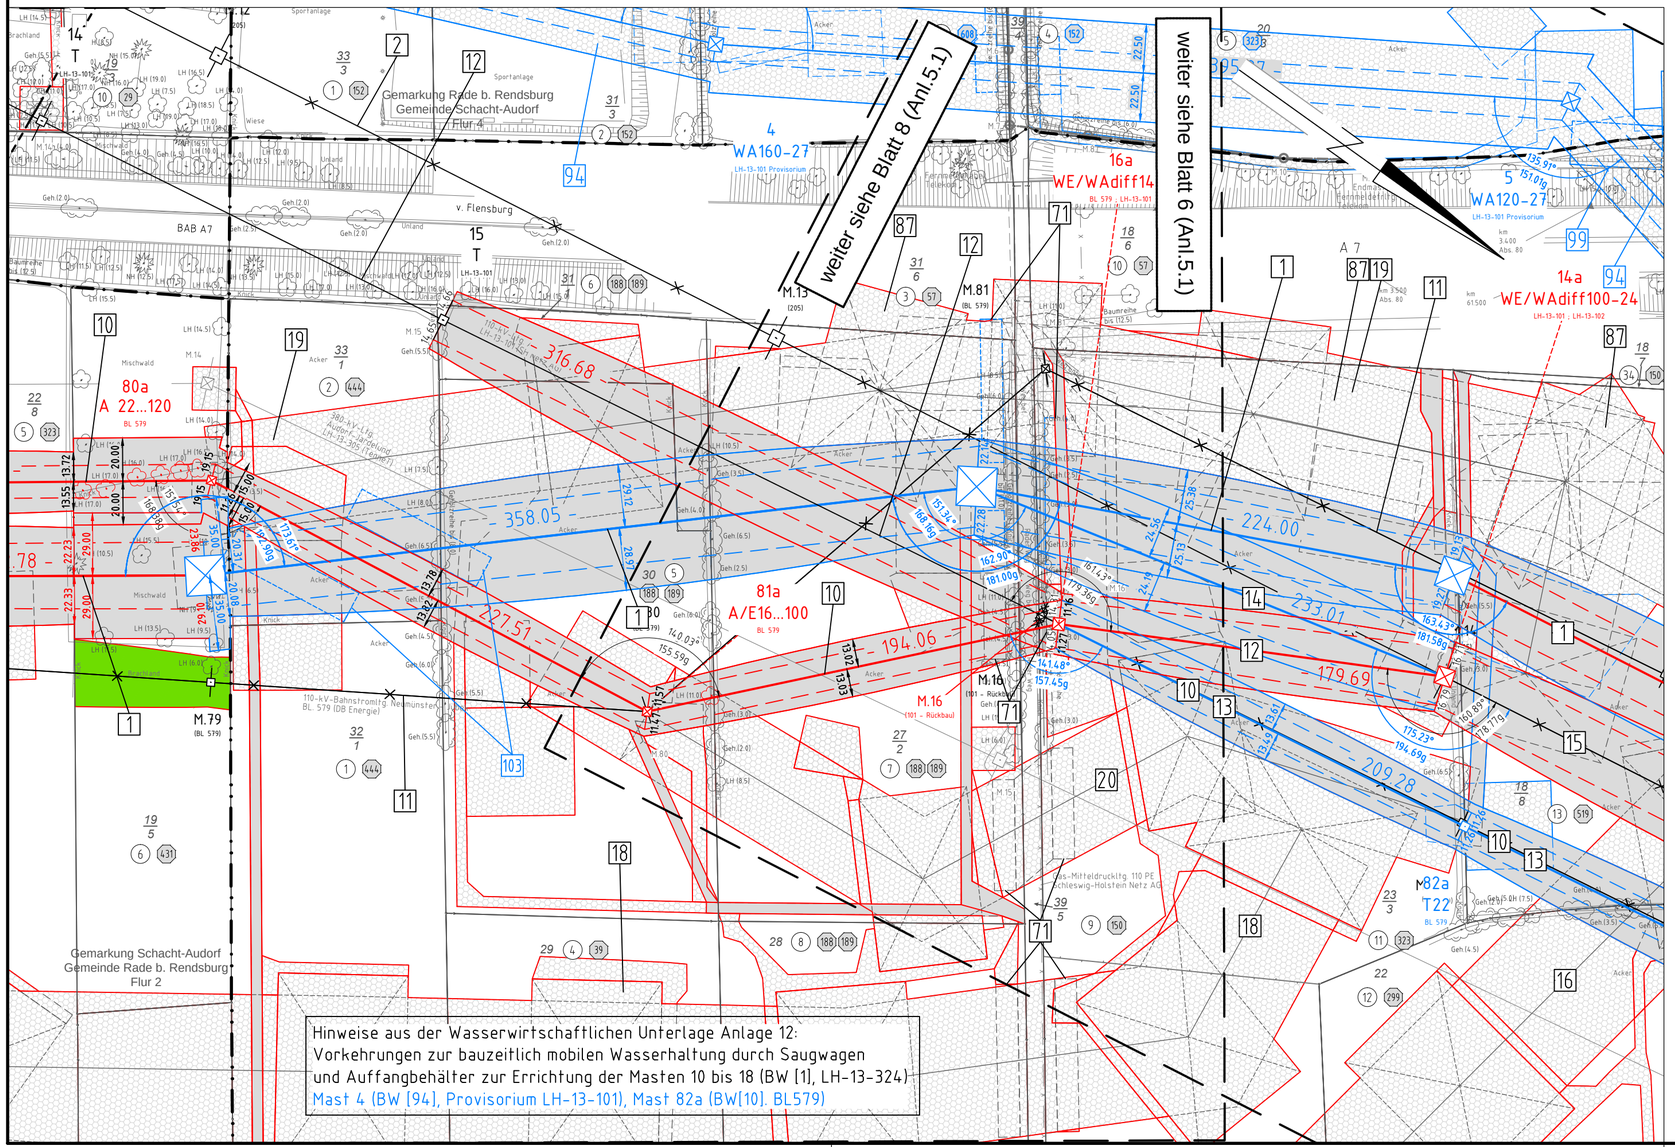


Anlage 5.1
Blatt 07/65
nachrichtlich s. Blatt 07Z/65

380-kV-Ltg. Audorf - Flensburg Nr. 324


Lage-/Bauwerksplan Grunderwerbsplan

Mast Nr. 16 - Mast Nr. 18

Deckblatt

1	Errichtung der 380-kV-Leitung Audorf-Flensburg/Handewitt, LH-13-324 Portal-Portal; 110-kV-Mitnahme Nr.102 M05-M17; 110-kV-Mitnahme Nr.102 M28-M63
2	Rückbau der 220-kV-Leitung Audorf-Flensburg, LH-13-205 Portal UW Audorf - Portal UW Flensburg (inkl. aller Leitungsmitnahmen)
10	Rückbau der 110-kV-Bahnstromleitung Neumünster-Jübek, BL. 579 M16-M91; M17a-M81a Neubau, M16a (101) Gemeinschaftsmast mit der SH Netz AG, M82a-M90a Neubau
11	Rückbau der 110-kV-Bahnstromleitung Neumünster-Jübek, BL. 579 M16-M91; M16 und M91 bleiben bestehen für neuen Anschluss
12	Umbau der 110-kV-Leitung Audorf-Schuby, LH-13-101 M15-M14a (LH-13-205); Neubau GemeinschaftsM16a (LH-13-101)-SH Netz AG; DB Energie, Neubau M14a (LH-13-205) mit Anschluss der Ltg. LH-13-101
13	Rückbau der 110-kV-Leitung Audorf-Schuby, LH-13-101 M16-M26; Gestänge wird zwischen M17-M24 zurückgebaut
14	Umbau der 110-kV-Leitung Audorf-Husum, LH-13-102 Rückgabe der 110-kV-Leitung Audorf-Husum von M17 (LH-13-324) auf M14a (LH-13-205)
15	Umbau der bestehenden 220-/110-kV-Gemeinschaftsleitung, LH-13-205, LH-13-102 Umbau auf 4-systemige 110-kV-Leitung LH-13-101, LH-13-102), M14a(Abzweigmast,Neubau)-M22a(Abzweigmast, Neubau)
16	Provisorische Verlegung der 220-kV-Leitung Audorf-Flensburg, LH-13-205 M11-M15; bauzeitl. Freileitungsprovisorium für den Neubau von M17 (LH-13-324) und M14a (LH-13-205)
18	Provisorische Verlegung der 380-kV-Leitung Audorf-Jardelund, LH-13-305 M13-M16; Freileitungsprovisorium während der Errichtung der Ltg. LH-13-324 M16-M18
19	Provisorische Verlegung der 110-kV-Bahnstromleitung Neumünster-Jübek, BL. 579 Freileitungsprovisorium während der Errichtung der Ltg. LH-13-324
20	Provisorische Verlegung der 110-kV-Bahnstromleitung Neumünster-Jübek, BL. 579 M81a-M82a, Freileitungsprovisorium während der Errichtung des M16a (LH-13-101)
87	Provisorische Verlegung der 110-kV-Ltg. Audorf-Schuby, LH-13-101 M03 - M01B2&1, bauzeitl. Freileitungsprovisorium für den Neubau der Leitungen LH-13-101 und LH-13-102, Nord-Ostsee-Kanal
94	Provisorische Verlegung der 110-kV-Ltg. Audorf-Schuby, LH-13-101 M013 - M026a(101); bauzeitl. Freileitungsprov.: M.1-M.8, M.9-M.15, M16 - M.17; 2-syst. Bauleinsatzkabel: M8-M.9, M.15-M16 - für den Neubau der Ltg. LH-13-101 am NOK

Legende:

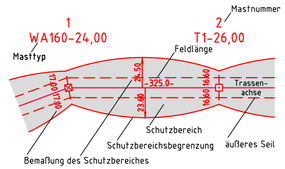

1	Eigentümerschlüsselnr.
5	Grundstücksordnungsnr.
99	Flurstücksnummer
	Abspannmast
	Tragmast
	Rückbau 220-kV-Leitung
1	Bauwerksnummer, siehe Anl. 8.1

Grenzen:

Kreis	
Stadt/Gem.	
Gemarkung	
Flur	
Flurstück	
FFH-Gebiet	
Grenze des Planfeststellungsverfahrens	

Rechtserwerb:

	dauerhafte Flächeninanspruchnahme
	dauerhafte Flächeninanspruchnahme/ Kompensationsmaßnahmen
	bauzeitliche Flächeninanspruchnahme
	Schlauchleitung/Wasserhaltung

Planfeststellungsunterlage

Aufgestellt
Bayreuth,
TenneT TSO GmbH

07.07.2017

i.V. D. Jansen

i.A. Dr. Bretz

eqos Energie
Deutschland GmbH
Wolfentalstraße 29
D-88400 Biberach
Leitungsplanung

Maßstab 1 : 2000

Einheit Meter

					Datum	Name
01	1. Planänderung	23.11.2015	poka			
02	2. Planänderung	21.11.2016	poka	Bearb.	03.07.2017	poka
03	Umpl. M.017	03.07.2017	poka	Gepr.	05.07.2017	lp
	Prov. 101 neu	03.07.2017	poka	Norm	DIN EN 50341-3-4: 01/2011	
	Umpl. BL579	03.07.2017	poka	Fachbereich TL		
	Eigentümer neu	03.07.2017	poka			
	BW-Nr. ergänzt	03.07.2017	poka			

Zust.	Änderung	Datum	Name	Urspr.: