



380-kV-Leitung Heide West - Husum Nord



LH-13-320

Wegenutzungsplan
Bauliche Maßnahme

E027

Deckblatt

Querschnitt A - A
Bau-Km 0+030

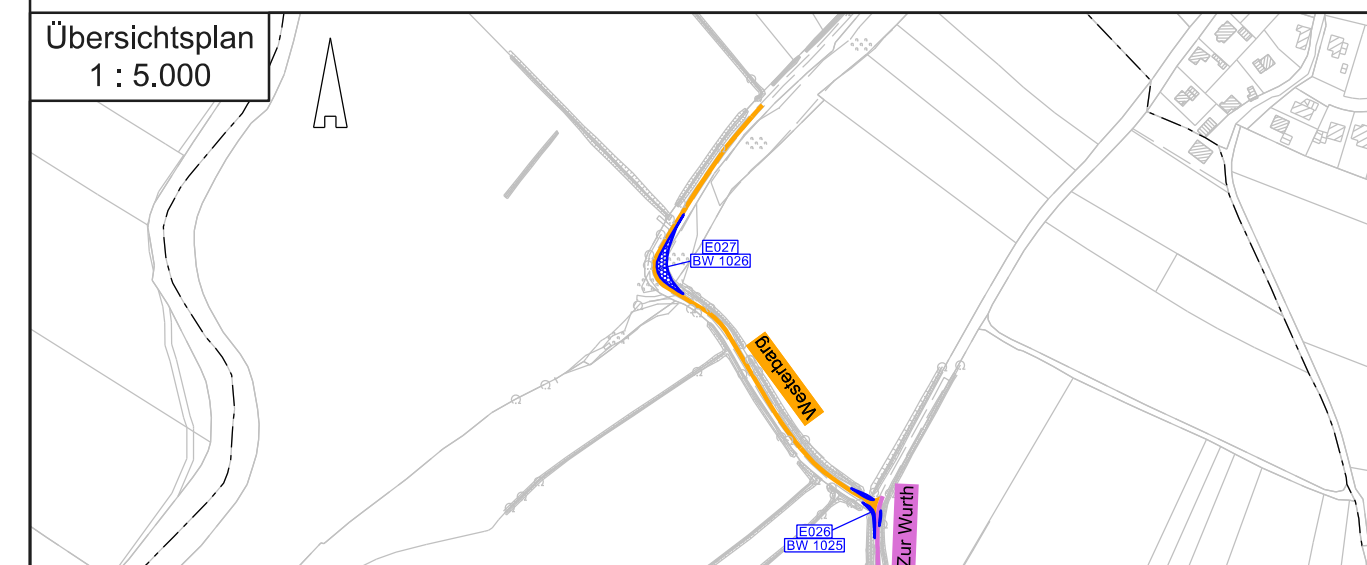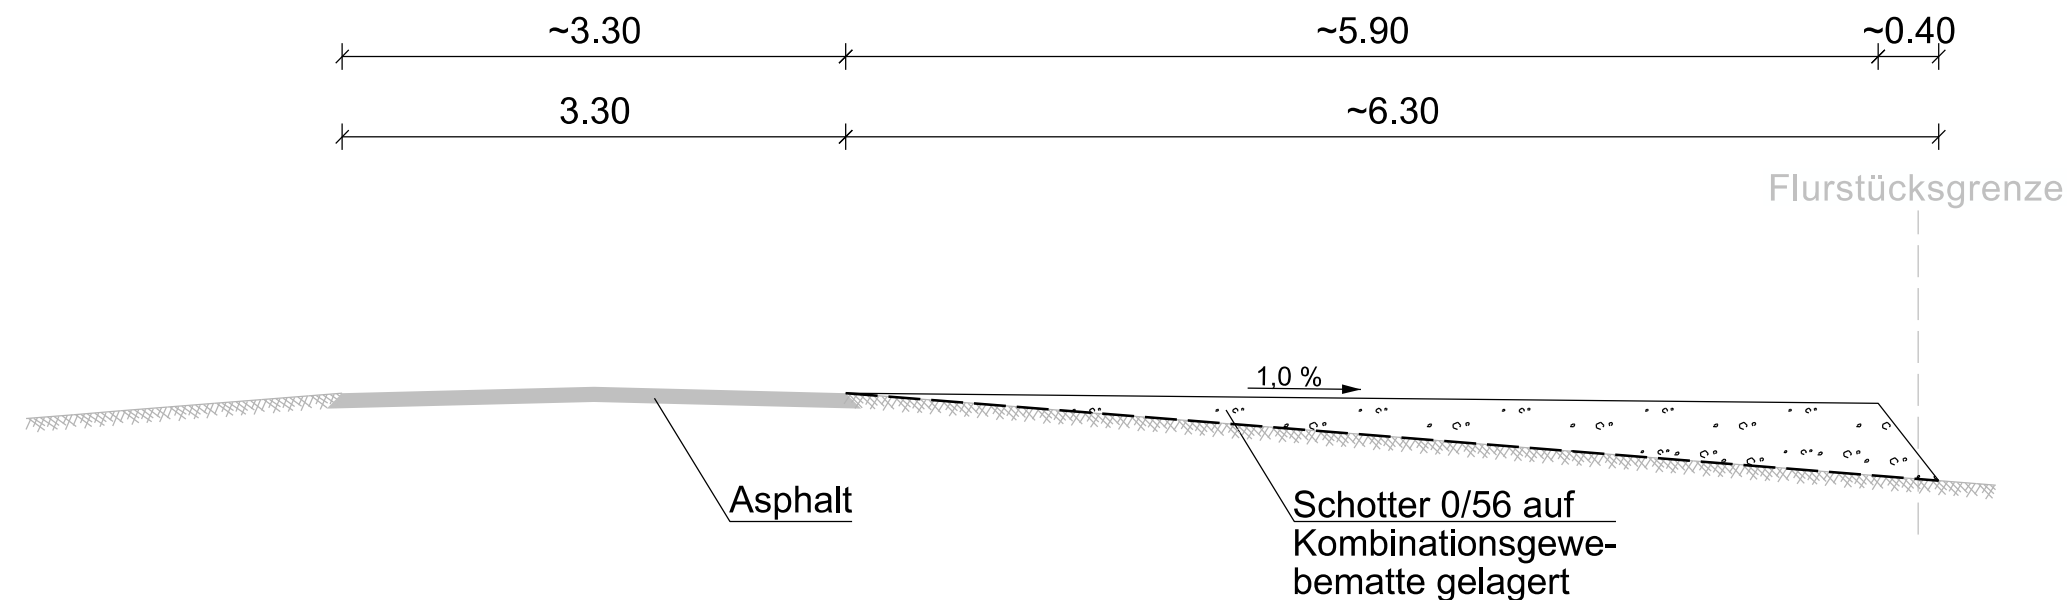

Zur Planfertigung verwendete TK 25: @ GeoBasis-DE / BKG (2010)

Planfeststellungsunterlage

Aufgestellt:
Bayreuth, 20.04.2018
TenneT TSO GmbH
i.V. *H. Bahlo* Bröhöfner i.A. *R. Jatzlau* Grohau

Maßstab: 1:50 Einheit: Meter



	Datum	Name
Bearb.	20.04.18	Jatzlau
Gepr.	20.04.18	Bahlo

Norm
Fachbereich



Zust.	Änderung	Datum	Name	Urspr.: