



380-kV-Leitung Heide West - Husum Nord

LH-13-320



Wegenutzungsplan

Bauliche Maßnahme

E029

Deckblatt

Querschnitt A - A
Bau-Km 0+124

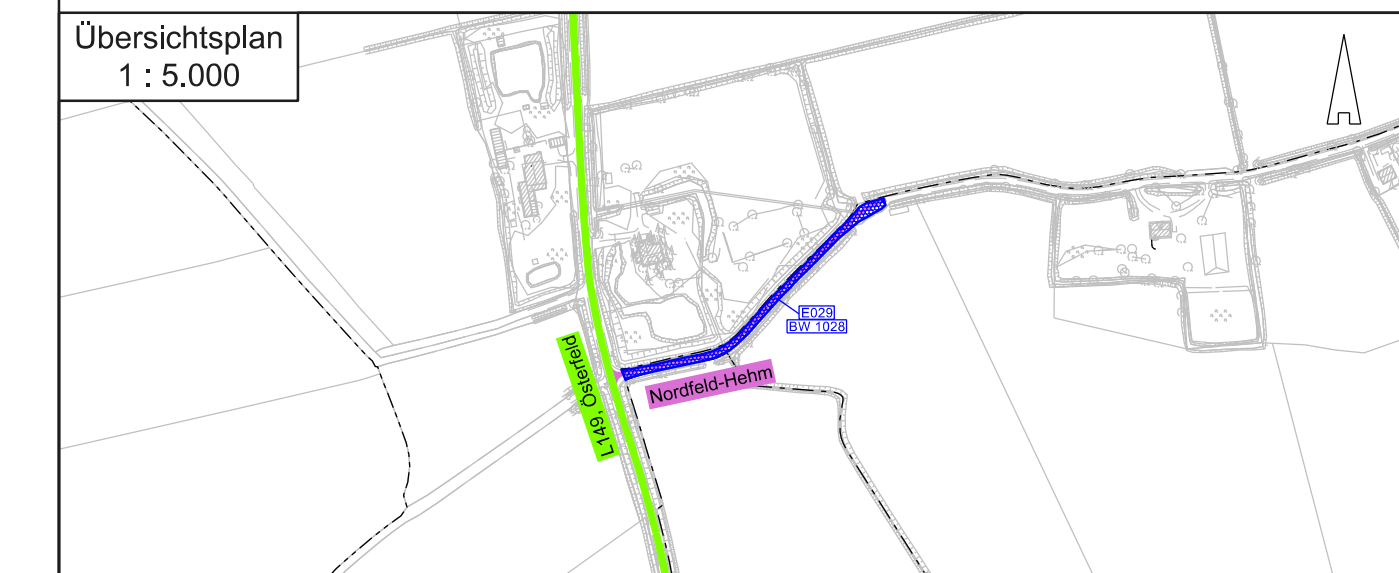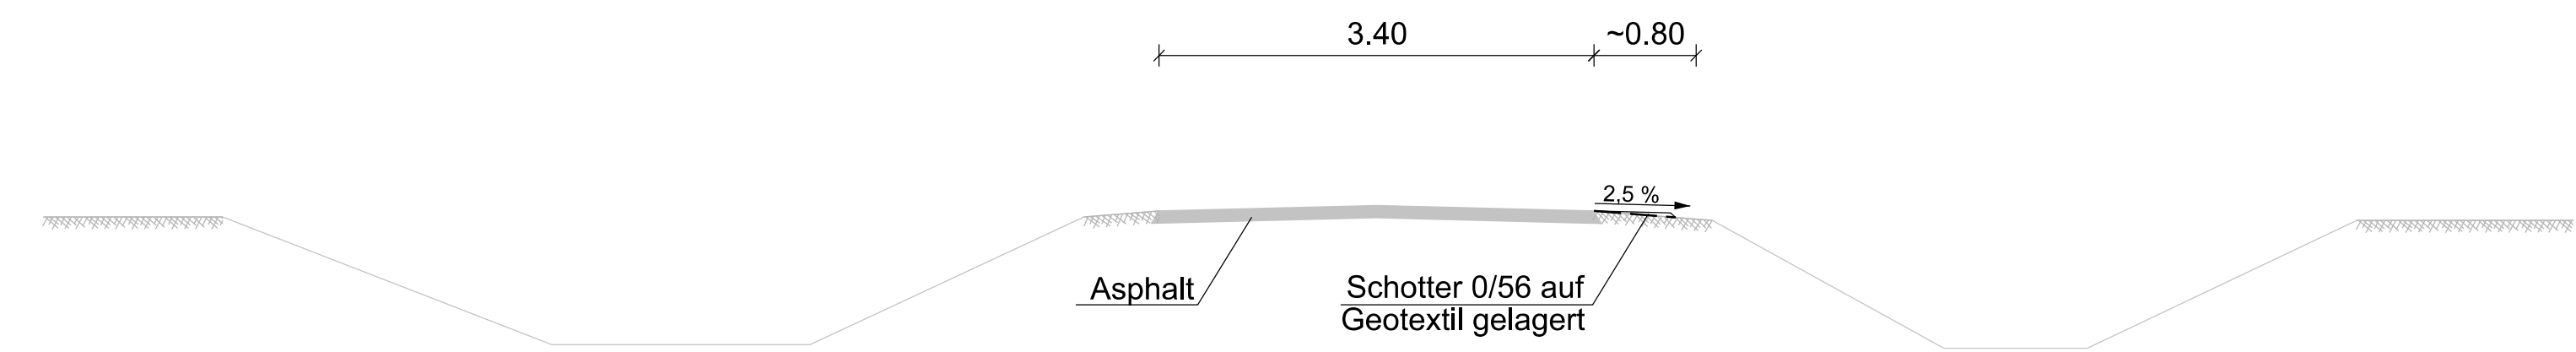

Zur Planfertigung verwendete TK 25: @ GeoBasis-DE / BKG (2010)

Planfeststellungsunterlage

Aufgestellt: 20.04.2018
 Bayreuth, TenneT TSO GmbH
 i.V. *[Signature]* i.A. *[Signature]*
 Bröhöfner Grohnau

Maßstab: 1:50 Einheit: Meter



Datum	Name
Bearb. 20.04.18	Jatzlau
Gepr. 20.04.18	Bahlo

Norm

Fachbereich



Zust.	Änderung	Datum	Name	Urspr.: