




380-kV-Leitung Heide West - Husum Nord

LH-13-320

Wegenutzungsplan Bauliche Maßnahmen

E031

Deckblatt

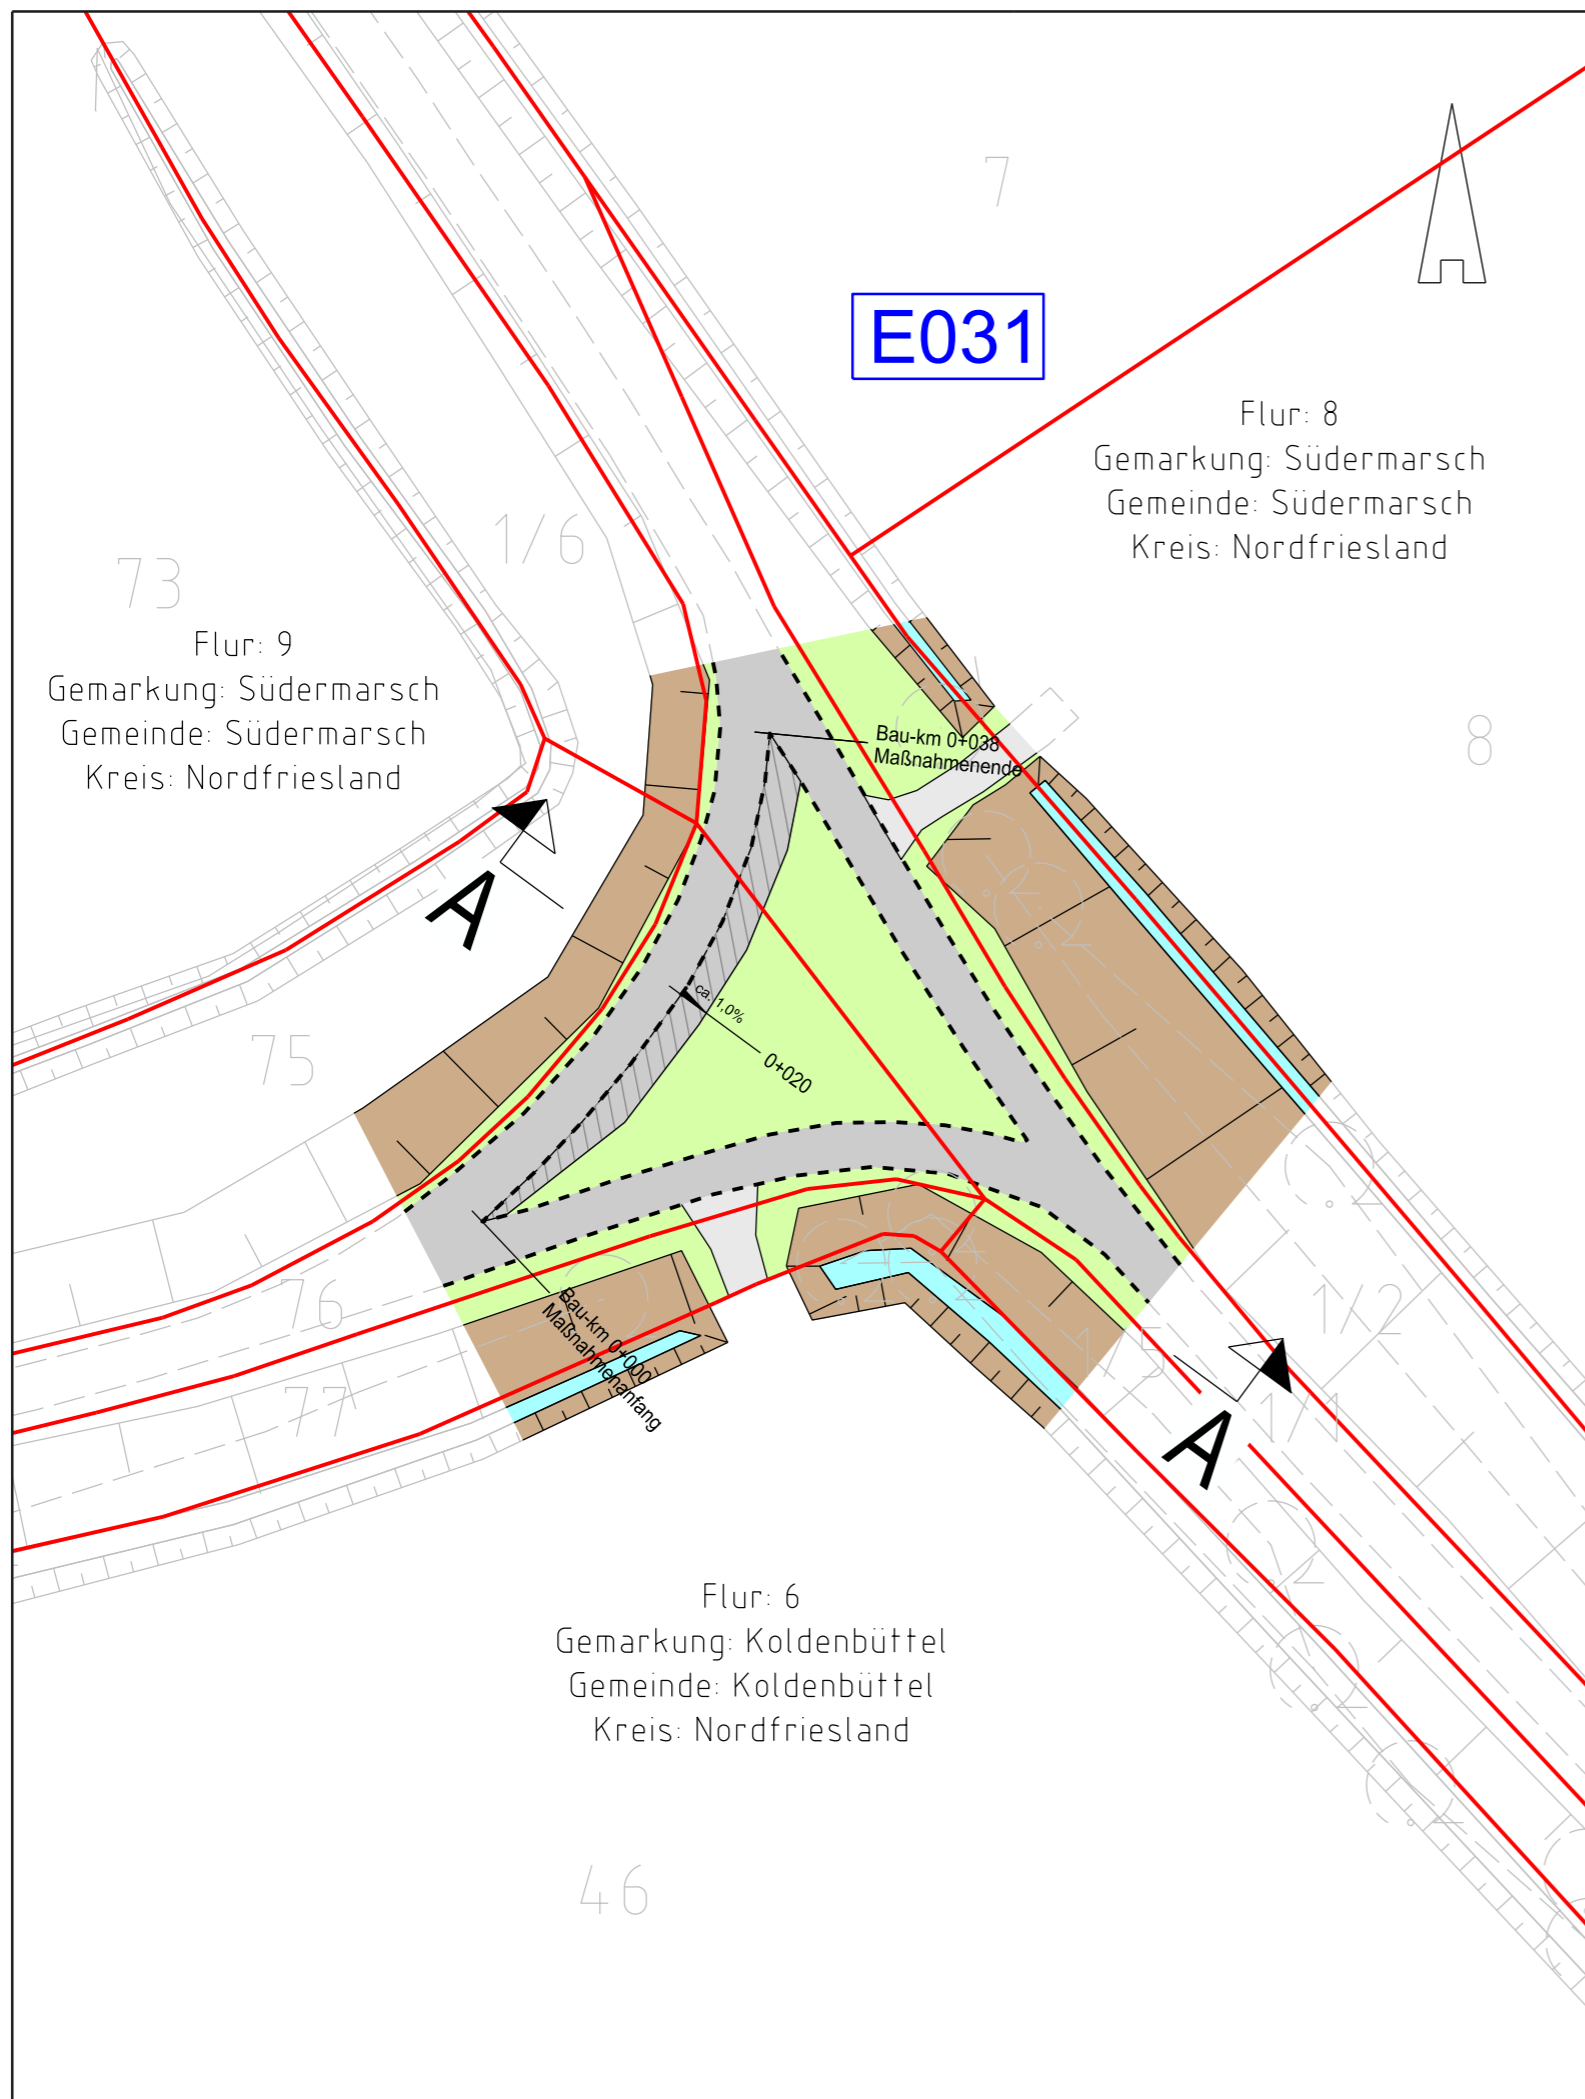

Legende:

- Entwässerungsgraben
- Zufahrt
- Fahrbahnoberfläche (Asphalt/Stahlplatten)
- Fahrbahnsteiler / Insel / Parkstreifen
- Radweg
- Straßennebenfläche
- Fahrbahnquerneigung
- Z224 Zufahrtsnummer (BW Nr. Anlage 7.1 zu entnehmen)
- 219/3 Flurstücksnummer
- A001 E001 Ausbau- / Ertüchtigungsmaßnahme
- Flächen Dritter
- zu bilanzierende Fläche
- Straßenoberfläche Bestand
- Verrohrung Planung
- Verrohrung Bestand

Grenzen:

- Stadt/Gem.
- Gemarkung
- Flur
- Flurstück

Zur Planfertigung verwendete TK 25: @ GeoBasis-DE / BKG (2010)

Planfeststellungsunterlage

Aufgestellt: 06.04.2018
 Bayreuth, TenneT TSO GmbH
 i.V. i.A.

Maßstab: 1 : 500		Einheit: Meter	
	Datum	Name	
Bearb.	06.04.18	Jatzlau	
Gepr.	06.04.18	Bahlo	
Norm			
Fachbereich			
Zust.	Änderung	Datum	Name
Urspr.:			