



380-kV-Leitung Heide West - Husum Nord


LH-13-320

Wegenutzungsplan
Bauliche Maßnahme


E032

Deckblatt

Querschnitt A - A
Bau-Km 0+086

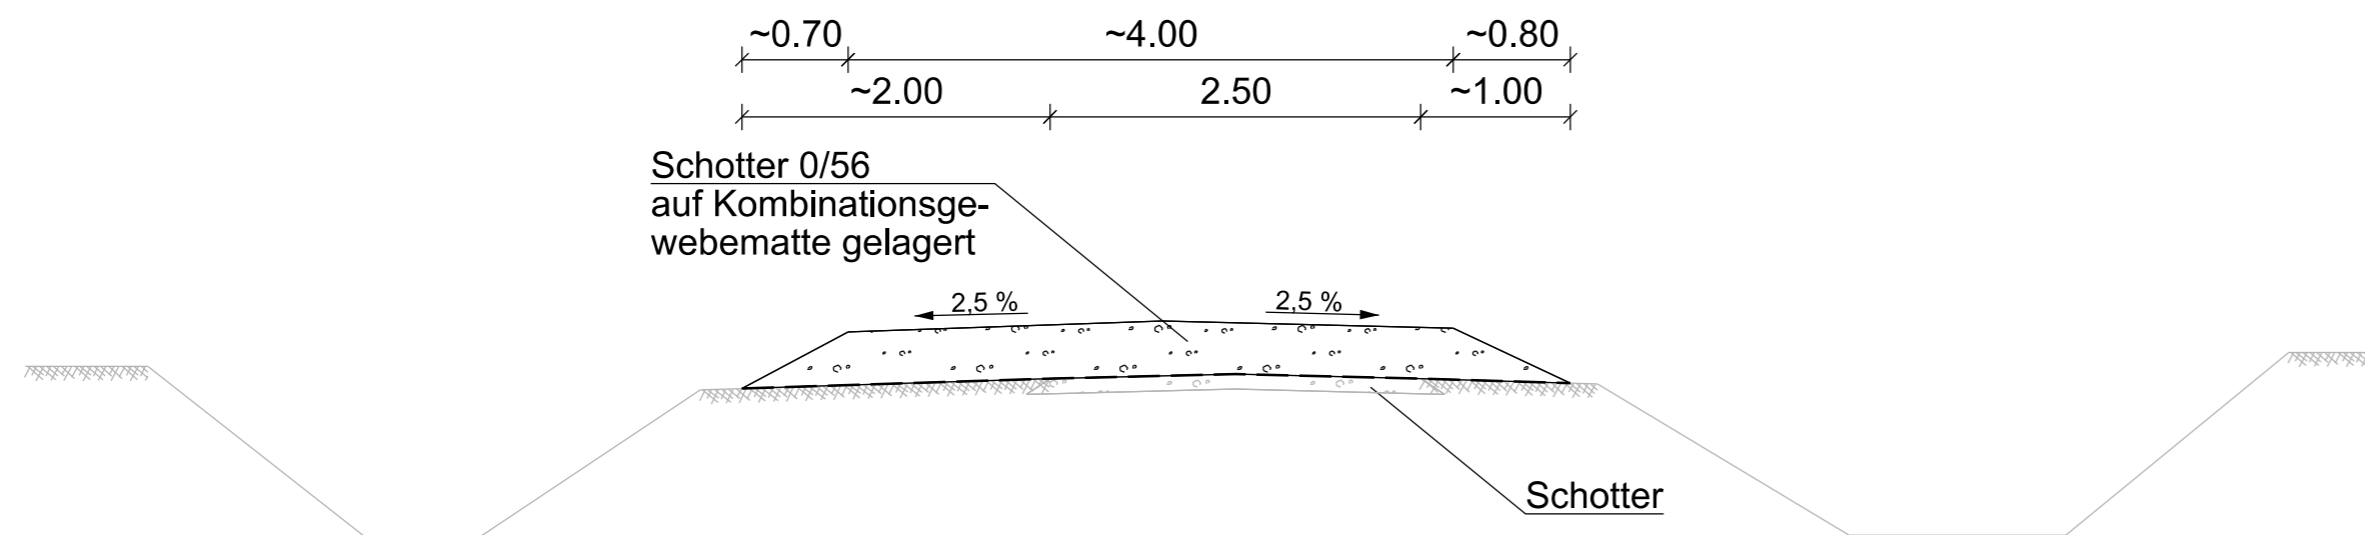

Querschnitt B - B
Bau-Km 0+320

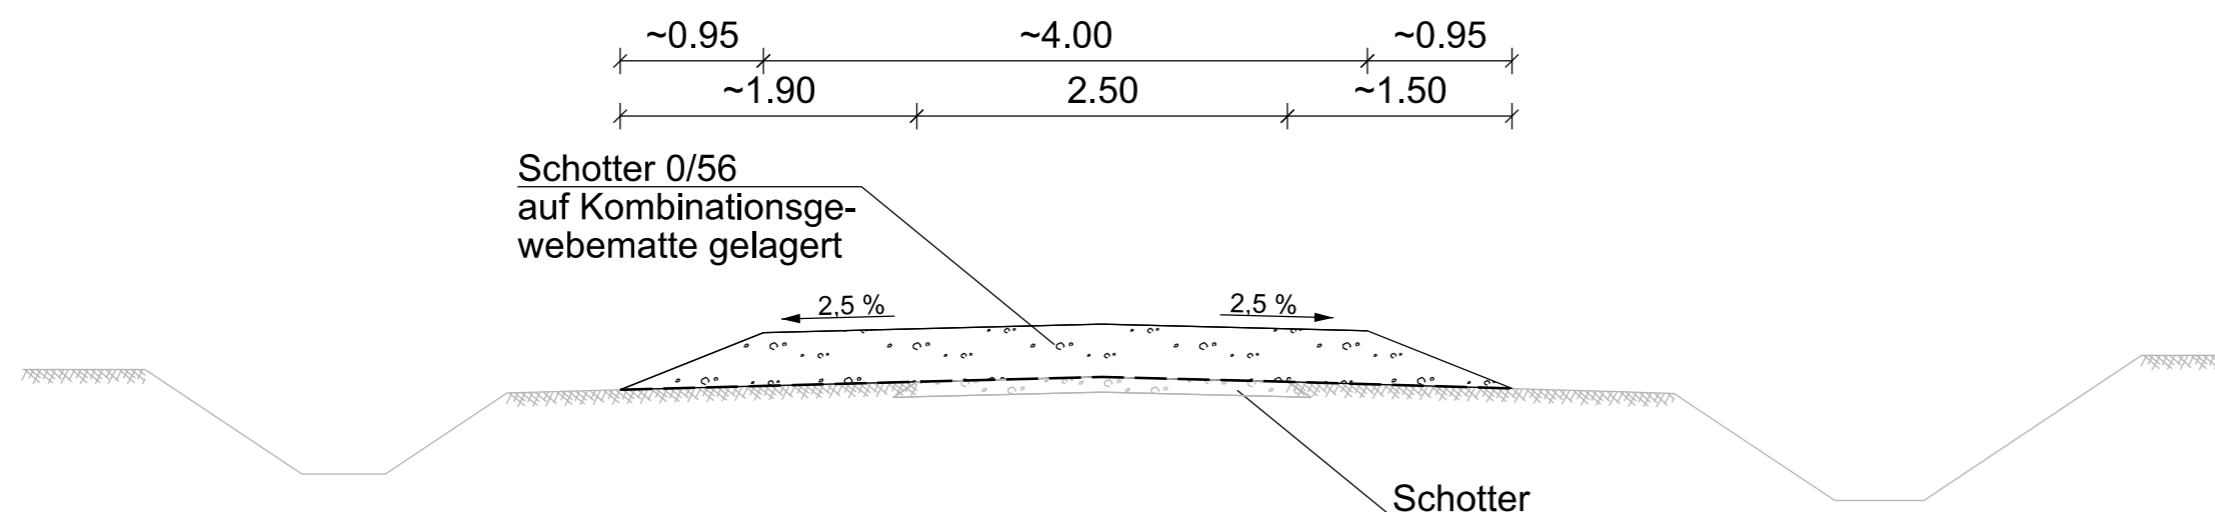

Zur Planfertigung verwendete TK 25: @ GeoBasis-DE / BKG (2010)

Planfeststellungsunterlage

Aufgestellt:
Bayreuth, 06.04.2018
TenneT TSO GmbH
i.V. *H. Bröhner* i.A. *R. Grohau*
Bröhner Grohau

Maßstab: 1:50 Einheit: Meter



| | Datum | Name |
|--------|----------|---------|
| Bearb. | 06.04.18 | Jatzlau |
| Gepr. | 06.04.18 | Bahlo |

Norm

Fachbereich



| Zust. | Änderung | Datum | Name | Urspr.: |
|-------|----------|-------|------|---------|
| | | | | |