



380-kV-Leitung Heide West - Husum Nord


LH-13-320

Wegenutzungsplan  
Bauliche Maßnahme


A004

Deckblatt

Querschnitt A - A  
Bau-Km 0+024

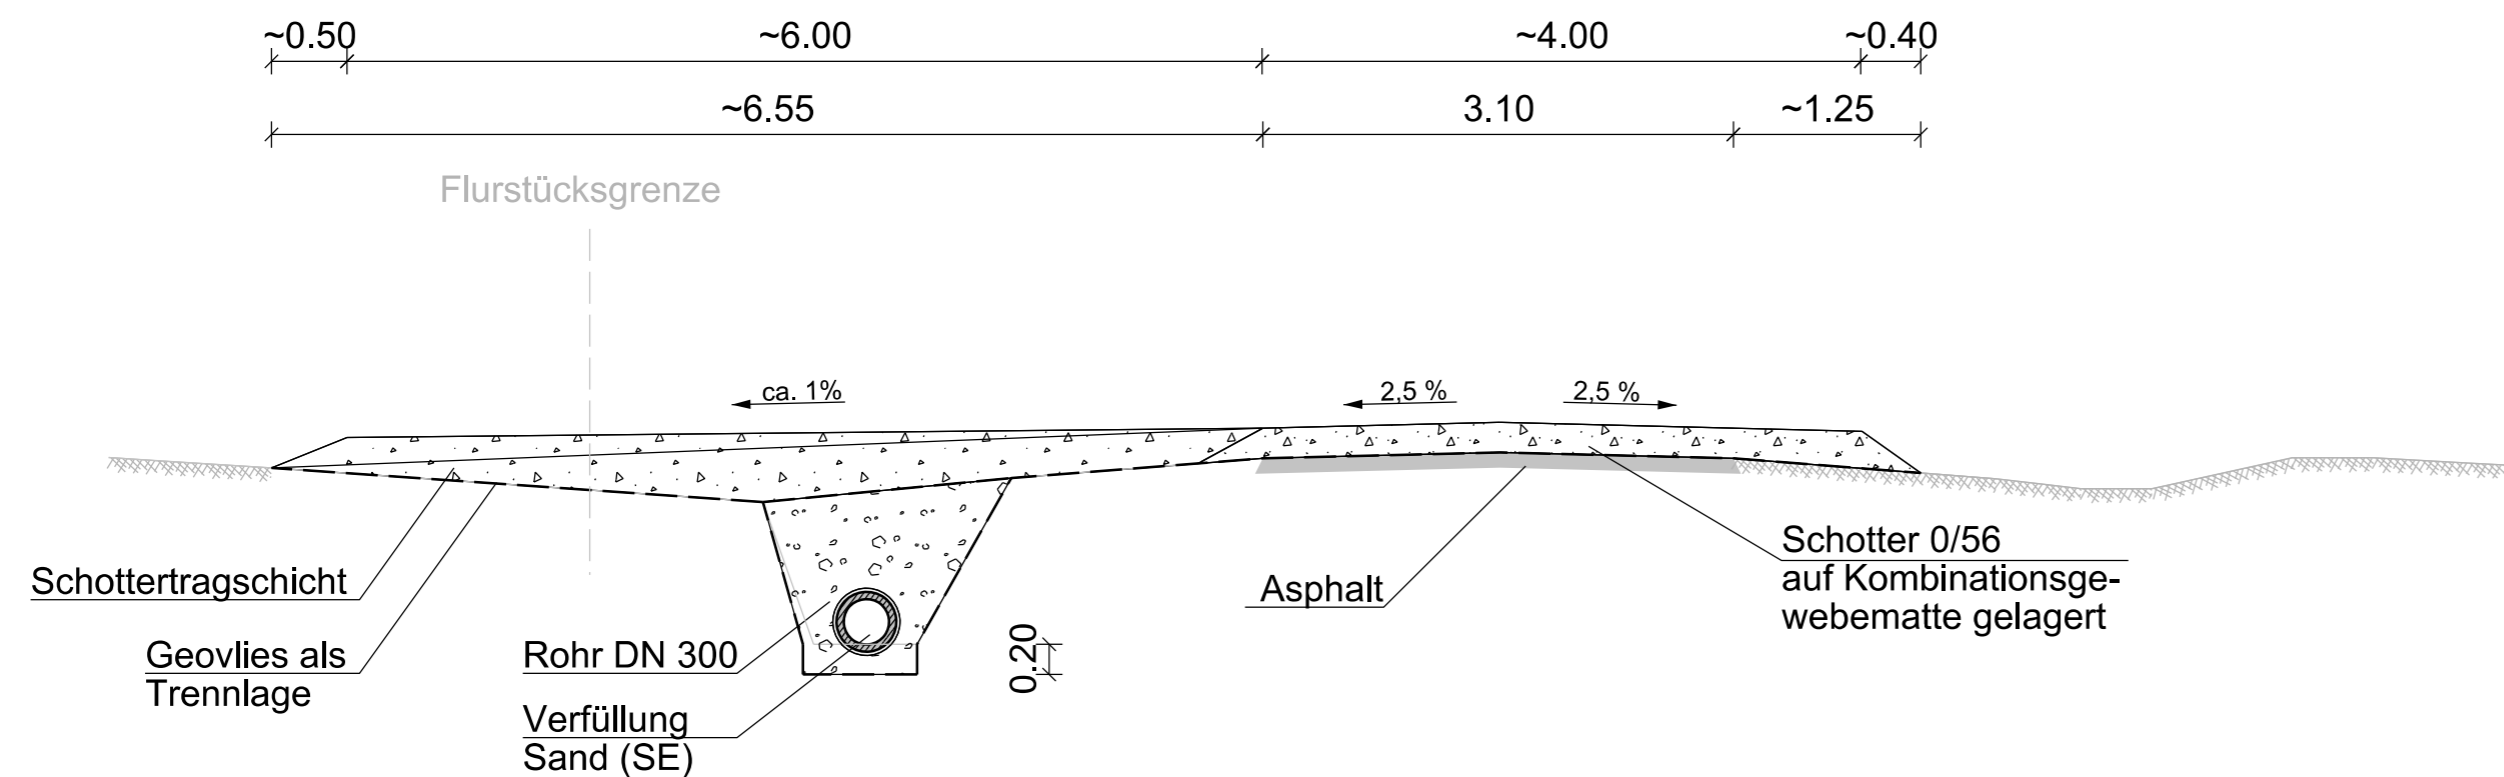

Übersichtsplan  
1 : 5.000

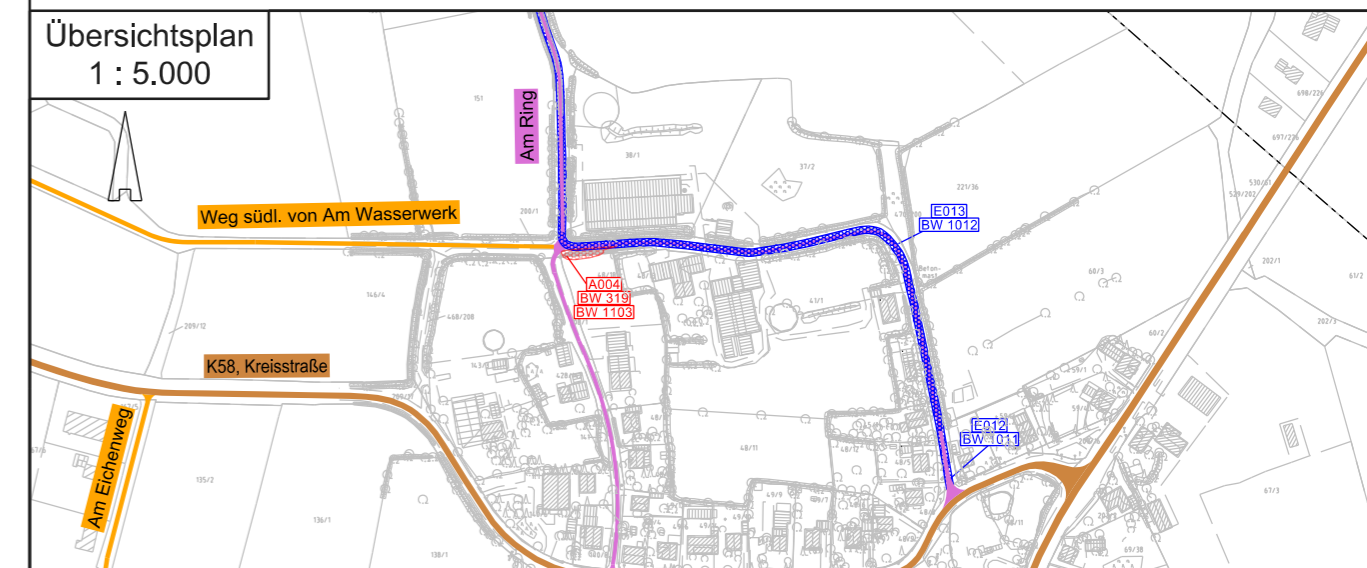

Zur Planfertigung verwendete TK 25: @ GeoBasis-DE / BKG (2010)

Planfeststellungsunterlage

Aufgestellt:  
Bayreuth, 24.10.2017  
TenneT TSO GmbH  
i.V. *H. Bahlo* Bröhöfner i.A. *R. Jatzlau* Grohau

Maßstab: 1:50 Einheit: Meter



	Datum	Name
Bearb.	24.10.17	Jatzlau
Gepr.	24.10.17	Bahlo

Norm  
Fachbereich



Zust.	Änderung	Datum	Name	Urspr.: