



380-kV-Leitung Heide West - Husum Nord

LH-13-320


Wegenutzungsplan

Bauliche Maßnahme

A005

Deckblatt

Querschnitt A - A
Bau-Km 0+040

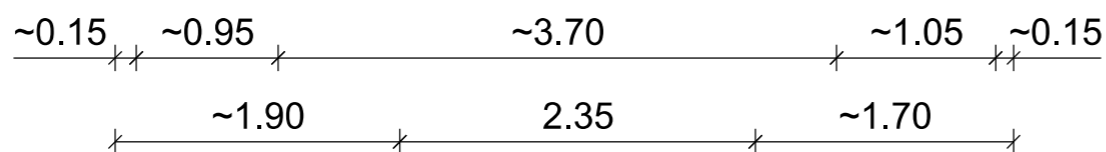

Gebäude Bestand

Flurstücksgrenze

Flurstücksgrenze


2.5 % 2.5 %

Schottertragschicht

Asphalt

Geovlies als Trennlage

Schotter 0/56
auf Kombinationsge-
webematte gelagert

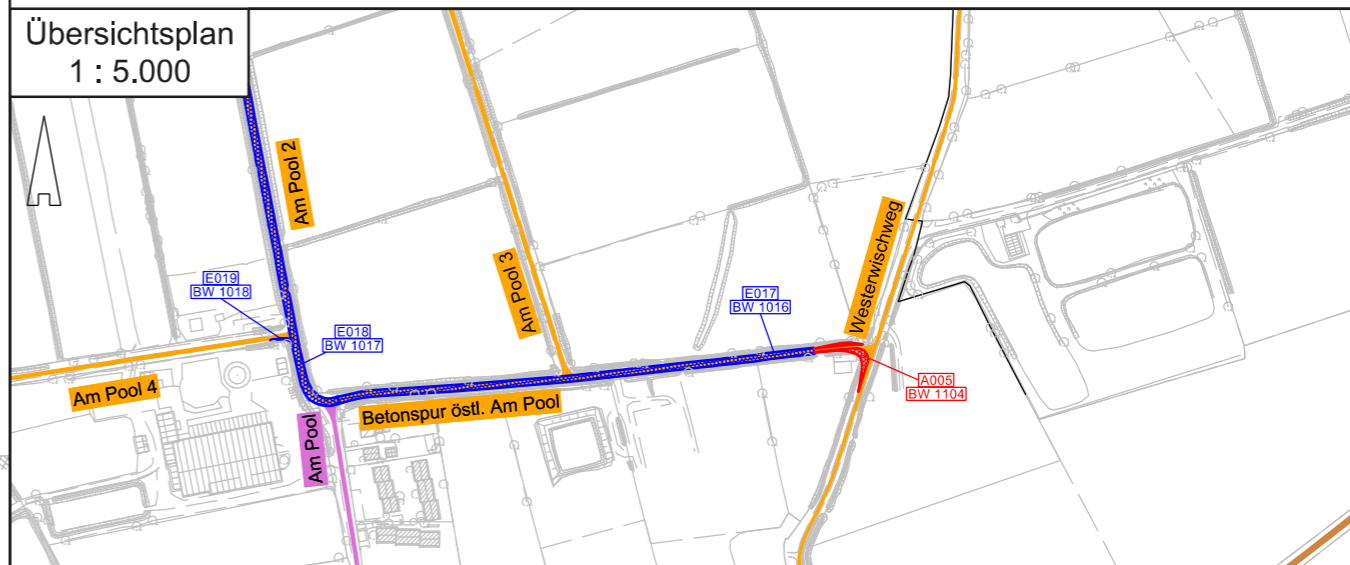

Zur Planfertigung verwendete TK 25: @ GeoBasis-DE / BKG (2010)

Planfeststellungsunterlage

Aufgestellt:
Bayreuth, 23.03.2018
TenneT TSO GmbH
i.V. *J. B. B. H.* i.A. *R. J.*
Brühöfner Grohna

Maßstab: 1 : 50 Einheit: Meter



	Datum	Name
Bearb.	23.03.18	Jatzlau
Gepr.	23.03.18	Bahlo

Norm
Fachbereich



Zust.	Änderung	Datum	Name	Urspr.: