

Name und Anschrift des Antragstellers Tennet TSO GmbH Bernecker Straße 70 95448 Bayreuth	Tel.	0921-507-40-0
	Fax	0921-507-40-4095
	Mail	info@tennet.eu

Stempel:

**Bauliche Maßnahme A006
Aufweitung Einmündung
L239, Dorfstraße – Högener Wisch**

1. Beschreibung der Lage			
Ort: Hägen	Straße: L239, Dorfstraße Högener Wisch		Lfd.-Nr.: W62 W61
Gemeinde: Süderheistedt	Baulastträger: Schleswig-Holstein Süderheistedt		Straßenkategorie: Landstraße Gemeindestraße
Gemarkung: Hägen	Flur: 3	Flurstücke [Eigentümerschlüssel; Ordnungsnummer]: 9 (Landesstraße) [193; 35] 2/1 (Gemeindestraße) [59; 33]	
Abschnittsnummer/Stationierung: Dithmarschen / Landesstraße / 239 / L239-010 / 2320			Tonnagebegrenzung Gesamtgewicht:

2. Maßnahmentyp			
Beginn der Maßnahme: Bau-km 0+000	Ende der Maßnahme: Bau-km 0+038	Betroffenheit Flurstücke Dritter: Nein	Maßnahmen-Nr.: A006
Temporäre Aufweitung der Einmündung in den Högener Wisch inklusive Asphaltankeilung zum Schutz der Straßenkante			BW-Nr.: 1105

3. Flächeninanspruchnahme	Fahrbahn	Sonstige Flächen
vorh. Oberfläche	Asphalt	Bankette
in Anspruch genommene Fläche	207 m ²	85 m ²
gepl. Oberfläche Fahrbahn	Schotter 0/32 auf Vlies gelagert und Asphalttragschicht auf Frostschuttschicht	

4. Begründung und Notwendigkeit der Maßnahme

Die Einmündung der L239, Dorfstraße in die Gemeindestraße Högener Wisch in der Gemeinde Süderheistedt ist fahrgeometrisch aktuell nur für den öffentlichen sowie auftretenden landwirtschaftlichen Verkehr ausgelegt. Im Zuge des Baus der Masten 037-041 ist eine temporäre Aufweitung auf der beidseitig der Einmündung in die Gemeindestraße notwendig, da die vorhandene Verkehrsfläche für den Bemessungsfall unterdimensioniert ist.

Die benötigte Flächeninanspruchnahme ergibt sich aus den fahrgeometrischen Erfordernissen des zu erwartenden Bauverkehrs. Hierfür wird als Bemessungsfahrzeug ein Sattelauflieger mit einer Länge von 20,0 m gewählt, der das Gründungsgerät zur Herstellung der Mastfundamente an den Einsatzort transportieren soll.

Die Aufweitung ist beidseitig der Einmündung vorgesehen, da die auf den Straßenflurstücken vorhandenen Freiflächen ohne weitere Eingriffe als Aufweitungsflächen nutzbar sind.

5. Technische Kurzbeschreibung der Maßnahme

Die Befestigung der Aufweitungsfläche erfolgt mittels einer Schottertragschicht. Die ungefähre Schichtstärke wird ca. 20 cm betragen. Zum Schutz der Straßenkante der Kreisstraße ist eine mindestens ein Meter breite Asphaltankeilung vorgesehen, deren Aufbau sich aus einer 40 cm Schottertragschicht und einer 20 cm Asphalttragschicht zusammensetzt.



380-kV-Leitung Heide West - Husum Nord

LH-13-320

Wegenutzungsplan

Bauliche Maßnahme

A006

Deckblatt



Legende:

- Entwässerungsgraben
- Wallböschung
- Gehweg
- Fahrbahnoberfläche (Asphalt / Schotter)
- Fahrbahnleiter / Insel / Parkstreifen
- Radweg
- Bankett
- Fahrbahnquerneigung

- Z224 Zufahrtsnummer (BW Nr. Anlage 7.1 zu entnehmen)
- 219/3 Flurstücksnummer
- A001 E001 Ausbau- / Ertüchtigungsmaßnahme
- Flächen Dritter
- zu bilanzierende Fläche
- Straßenoberfläche Bestand
- Verrohrung Planung
- Verrohrung Bestand
- Asphalttragschicht auf Froschschuttschicht (Asphaltierter Kantenschutz)

Grenzen:

- Stadt/Gem.
- Gemarkung
- Flur
- Flurstück

Zur Planfertigung verwendete TK 25: @ GeoBasis-DE / BKG (2010)

Planfeststellungsunterlage

Aufgestellt:
Bayreuth, 23.03.2018
TenneT TSO GmbH
i.V. i.A.

Brühöfner Grohau

Maßstab: 1 : 500 Einheit: Meter



	Datum	Name
Bearb.	23.03.18	Jatzlau
Gepr.	23.03.18	Bahlo

Norm
Fachbereich



Zust.	Änderung	Datum	Name	Urspr.:



380-kV-Leitung Heide West - Husum Nord

LH-13-320


Wegenutzungsplan

Bauliche Maßnahme


A006

Deckblatt

Querschnitt A - A
Bau-Km 0+005

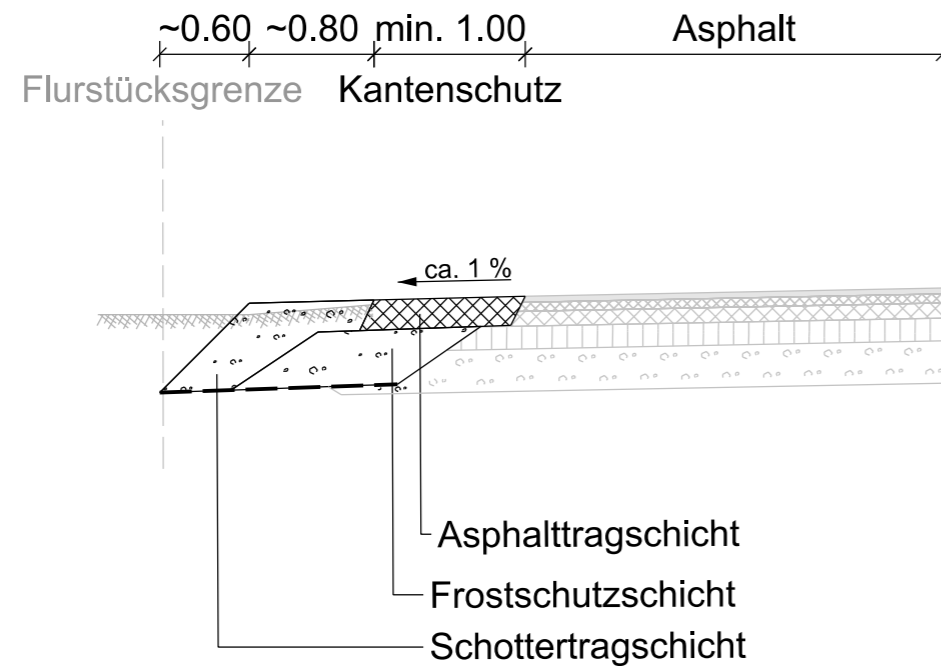

Übersichtsplan
1 : 5.000

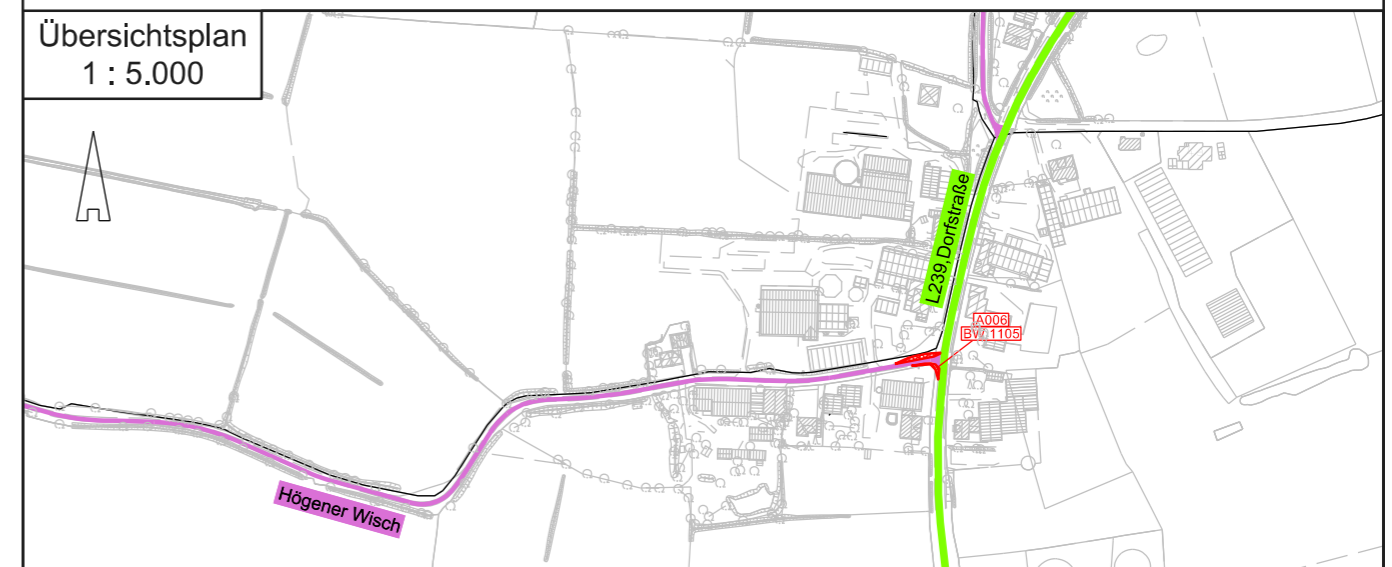

Zur Planfertigung verwendete TK 25: @ GeoBasis-DE / BKG (2010)

Planfeststellungsunterlage

Aufgestellt:
Bayreuth, 23.03.2018
TenneT TSO GmbH

i.V. *[Signature]* i.A. *[Signature]*
Brühfner Grohnau

Maßstab: 1 : 50 Einheit: Meter



	Datum	Name
Bearb.	23.03.18	Jatzlau
Gepr.	23.03.18	Bahlo

Norm
Fachbereich



Zust.	Änderung	Datum	Name	Urspr.: