



380-kV-Leitung Heide West - Husum Nord


LH-13-320

Wegenutzungsplan  
Bauliche Maßnahme


A006

Deckblatt

Querschnitt A - A  
Bau-Km 0+005

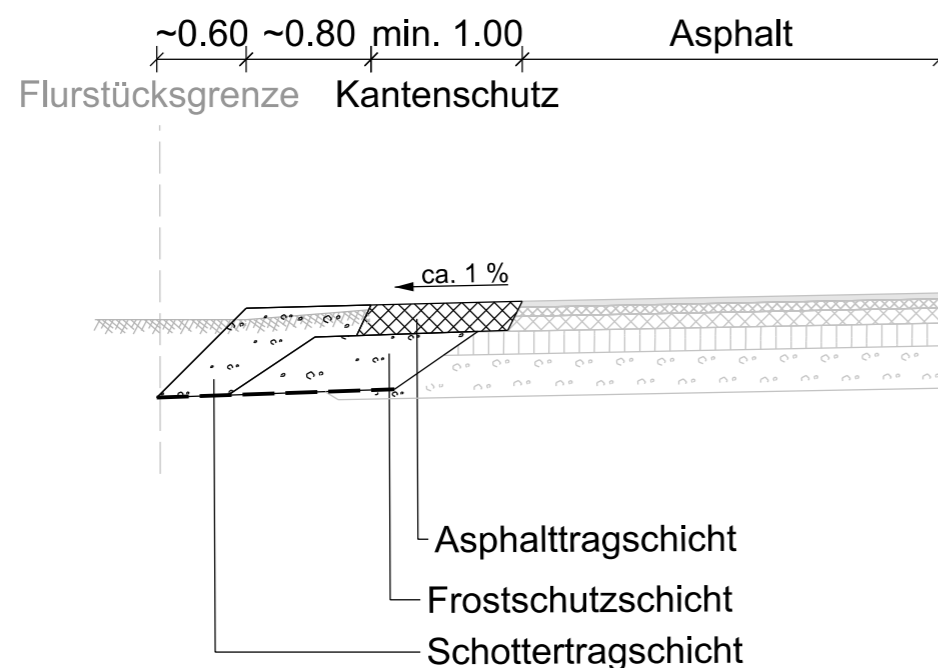

Übersichtsplan  
1 : 5.000

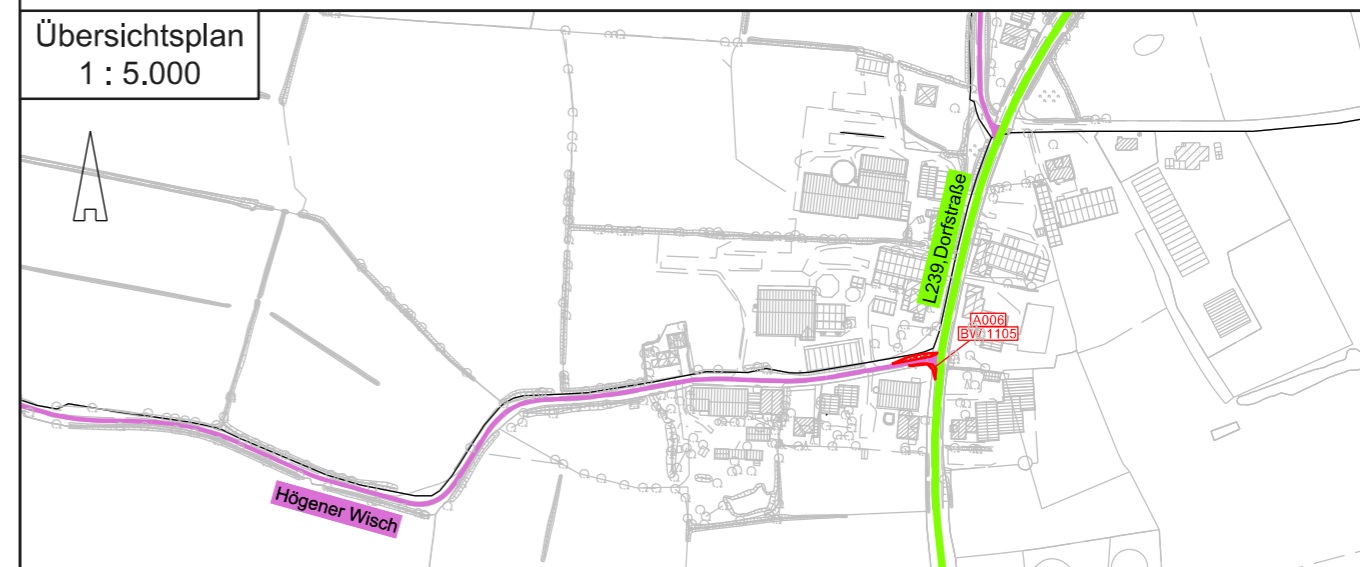

Zur Planfertigung verwendete TK 25: @ GeoBasis-DE / BKG (2010)

Planfeststellungsunterlage

Aufgestellt:  
Bayreuth, 23.03.2018  
TenneT TSO GmbH

i.V. *[Signature]* i.A. *[Signature]*  
Brühfner Grohnau

Maßstab: 1 : 50 Einheit: Meter



	Datum	Name
Bearb.	23.03.18	Jatzlau
Gepr.	23.03.18	Bahlo

Norm  
Fachbereich



Zust.	Änderung	Datum	Name	Urspr.: