



380-kV-Leitung Heide West - Husum Nord

LH-13-320



Wegenutzungsplan

Bauliche Maßnahme

A010

Deckblatt

Querschnitt A - A
Bau-Km 0+020

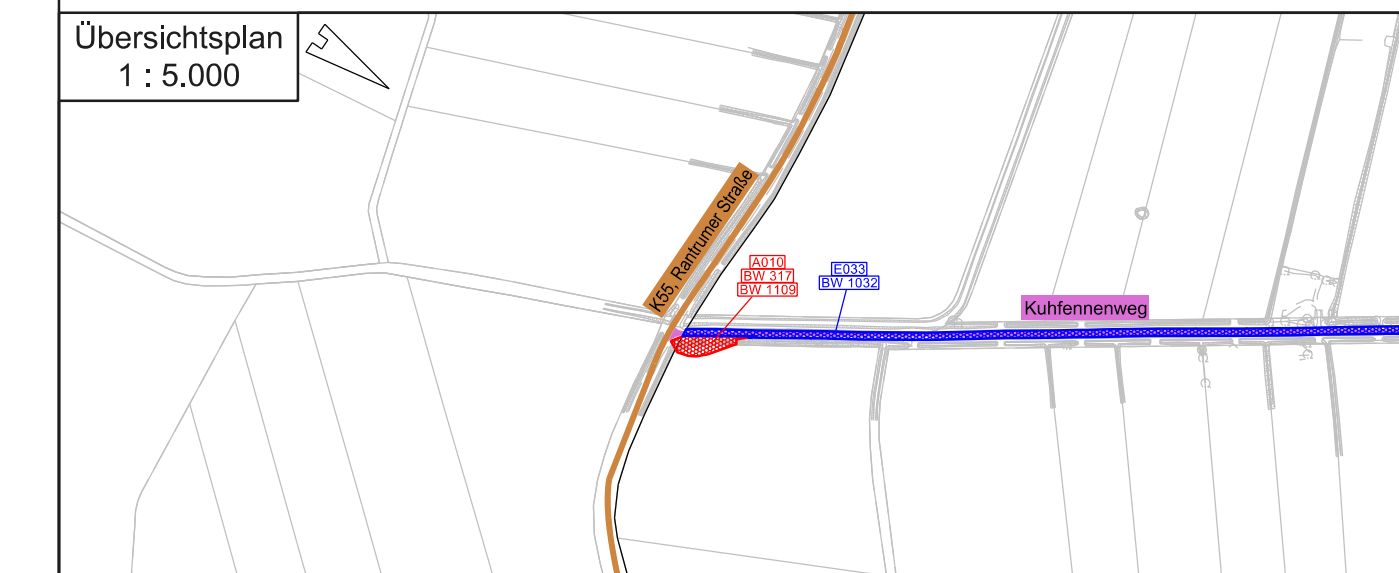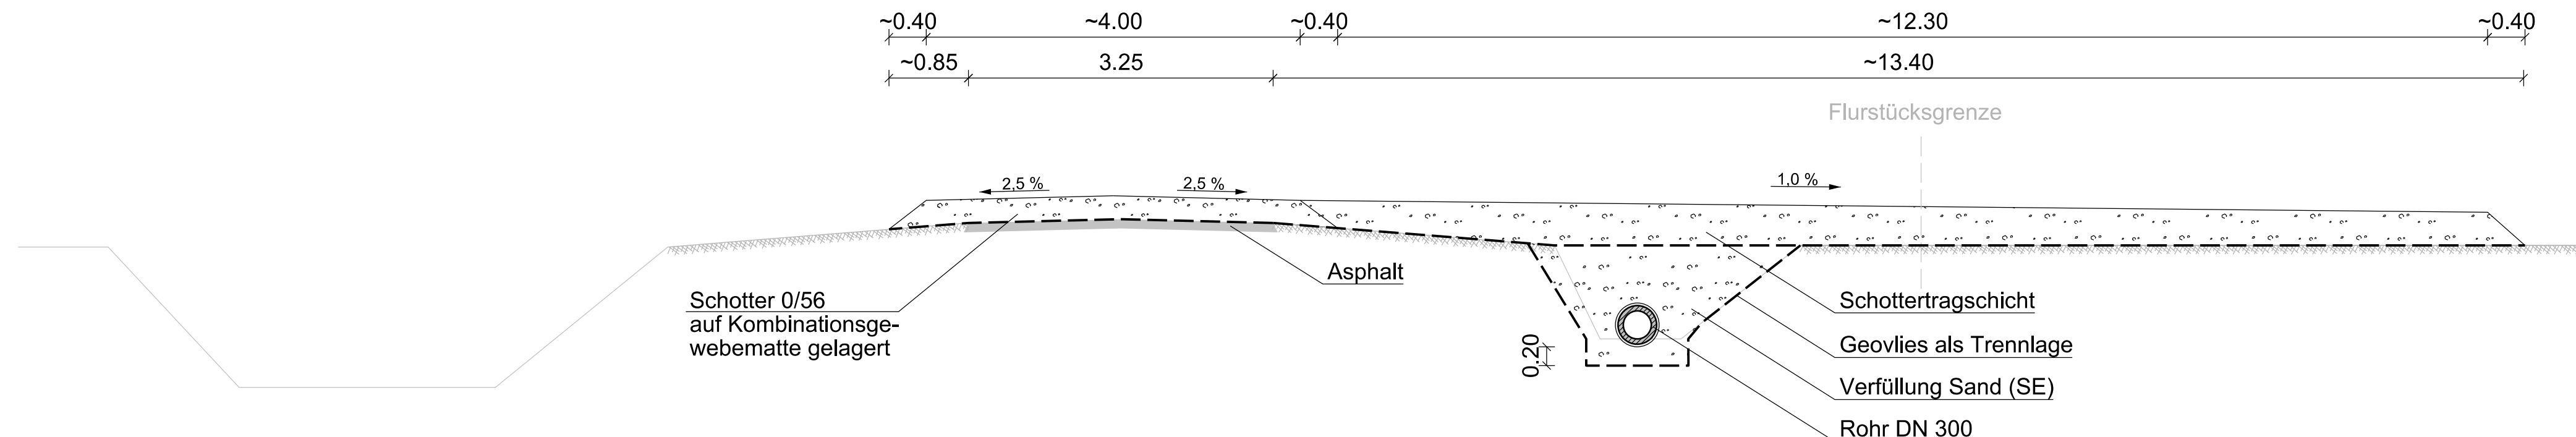

Zur Planfertigung verwendete TK 25: @ GeoBasis-DE / BKG (2010)

Planfeststellungsunterlage

Aufgestellt: Bayreuth, TenneT TSO GmbH, 06.04.2018

i.V. *[Signature]* i.A. *[Signature]*
Bröhöfner Grohnau

Maßstab: 1:50 Einheit: Meter

Kuhn+Partner
DAS INGENIEURBÜRO

Datum	Name
Bearb. 06.04.18	Jatzlau
Gepr. 06.04.18	Bahlo
Norm	
Fachbereich	

Tennet
Taking power further

Zust.	Änderung	Datum	Name	Urspr.: