


# Zeichenerklärung

- Planung**
- Straßennetz vorhanden**
- Baumaßnahme
  - A 7 Bundesautobahn
  - B 203 Bundesstraße
  - L 42 Landesstraße
  - K 30 Kreisstraße

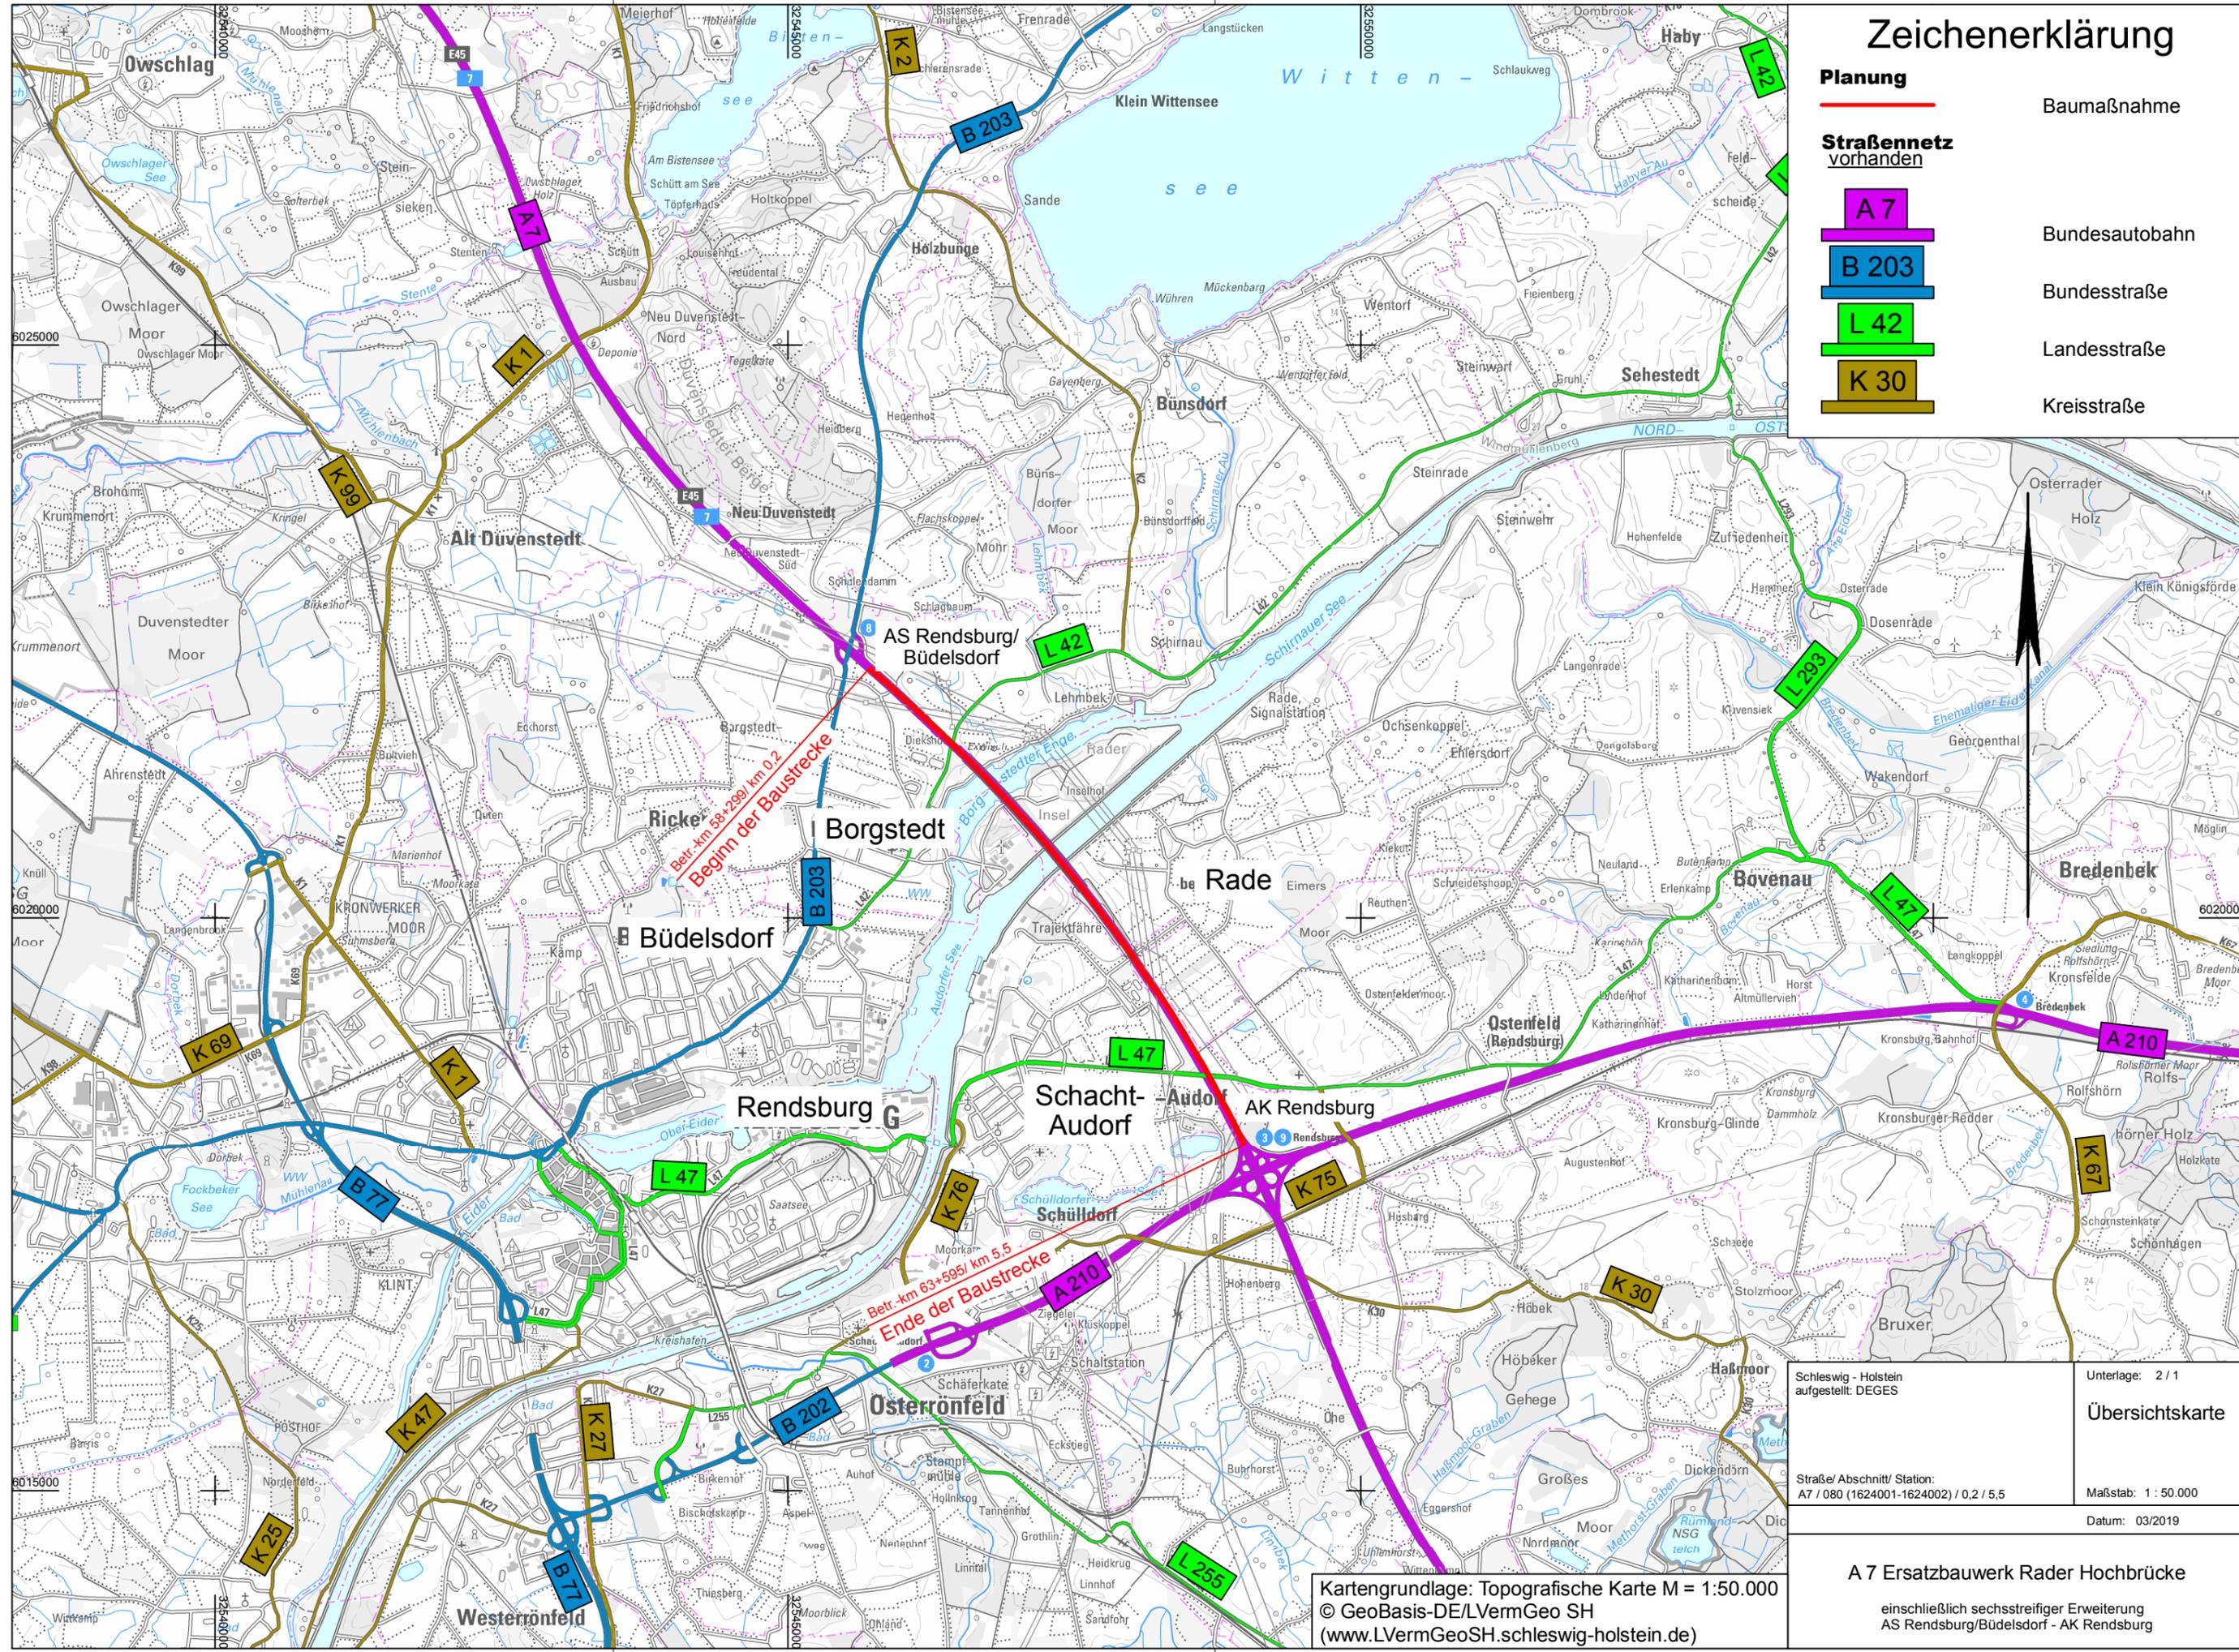

Beginn der Baustrecke  
Beitr.-km 58+299/km 0,2

Ende der Baustrecke  
Beitr.-km 63+595/km 5,5

Schleswig - Holstein aufgestellt: DEGES	Unterlage: 2 / 1
<b>Übersichtskarte</b>	
Straße/ Abschnitt/ Station: A7 / 080 (1624001-1624002) / 0,2 / 5,5	Maßstab: 1 : 50.000
Datum: 03/2019	

**A 7 Ersatzbauwerk Rader Hochbrücke**  
einschließlich sechsstreifiger Erweiterung  
AS Rendsburg/Büdelsdorf - AK Rendsburg

Kartengrundlage: Topografische Karte M = 1:50.000  
© GeoBasis-DE/LVermGeo SH  
(www.LVermGeoSH.schleswig-holstein.de)