
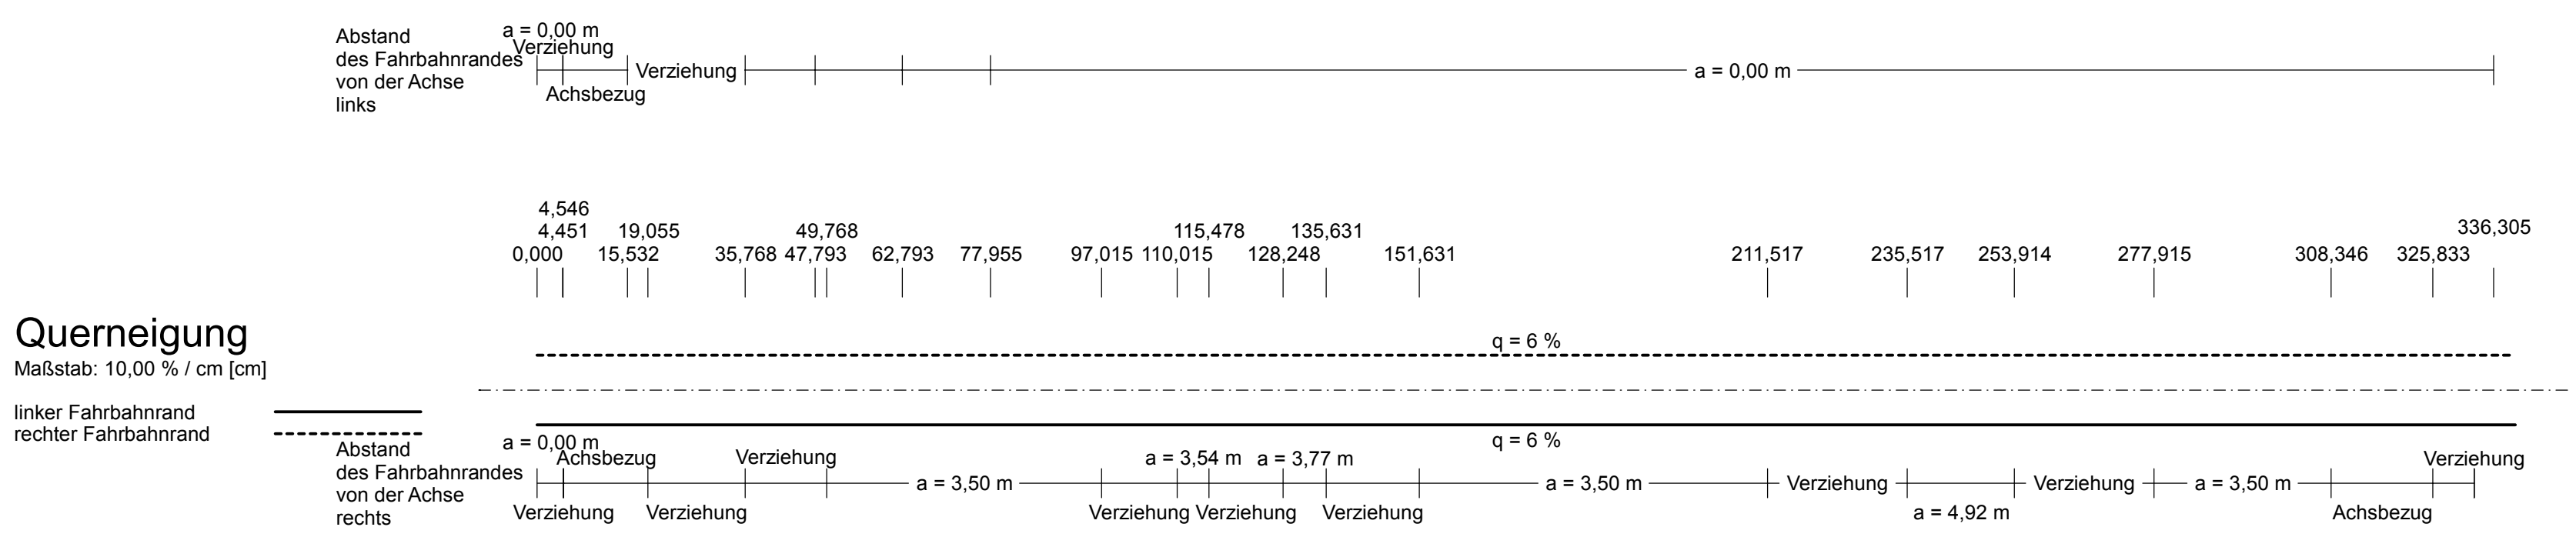


Station	0,00	3,67	20,00	40,00	60,00	80,00	100,00	120,00	140,00	160,00	180,00	200,00	220,00	240,00	260,00	280,00	300,00	320,00	336,30	340,00																							
Gradientenhöhe	12,22	12,11	11,65	11,62	11,42	11,27	11,24	11,21	11,14	11,16	11,16	11,41	11,48	11,94	12,41	12,87	13,34	13,81	14,00	14,32	14,37	14,79	14,90	15,30	15,84	15,96	16,21	16,22	16,28	16,28	16,29	16,30	16,30	16,30	16,30	16,30	16,30	16,30					
Geländehöhe	12,19	12,10	10,49		9,91		10,90	11,35	11,14	11,00	11,21	11,32	11,74	11,87	12,33	9,58	14,64	16,27	16,27	16,29	16,30	16,30	16,44	16,49	16,20	16,20	16,20	16,20	16,20	16,20	16,20	16,20	16,20	16,20	16,20	16,20	16,20	16,20	16,20	16,20			
Stationen	0,00	3,67	20,00	40,00	60,00	80,00	100,00	120,00	140,00	160,00	180,00	200,00	220,00	240,00	260,00	280,00	300,00	320,00	336,30	340,00																							

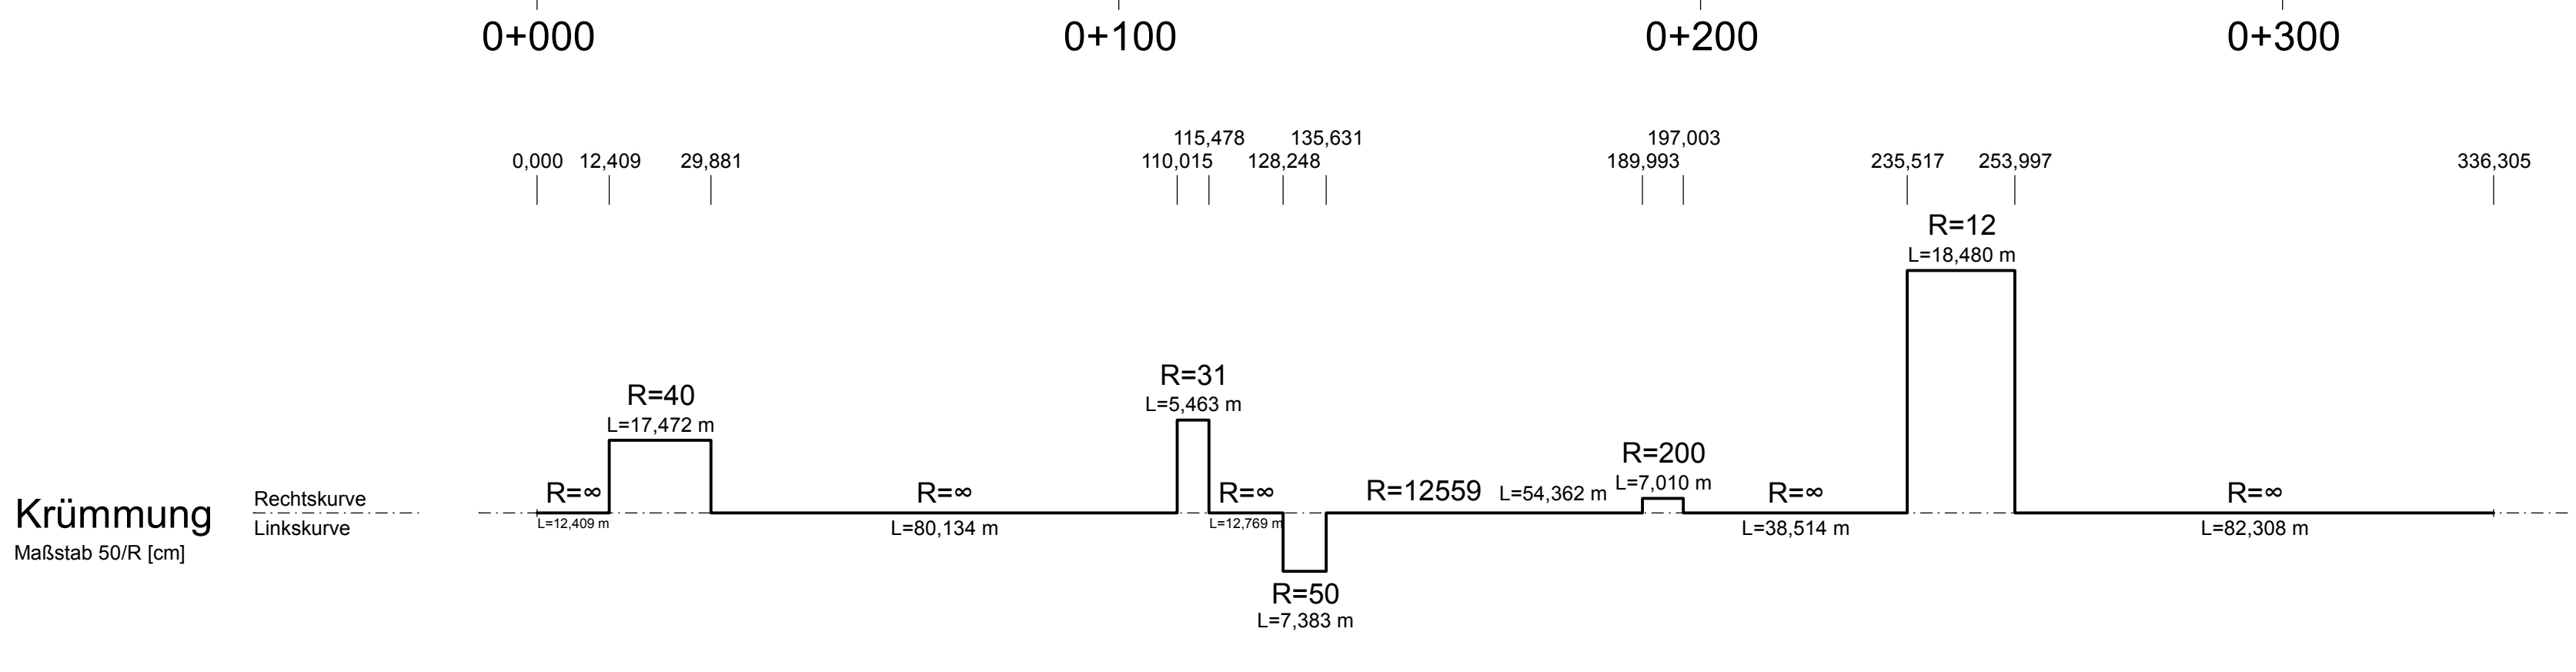

Höhensystem: DHHN92 HS 160 Lagesystem: ETRS89-UTM32N LS 489

bearbeitet	Datum	Name	Unterschrift
gezeichnet	03/2019	Müller Forbriger	<i>[Signature]</i>
geprüft	03/2019	Baumann	<i>[Signature]</i>

Projektnummer: 80154111
Blattgröße: 66,0cm x 46,1cm = 0,304 m²

DEGES

Deutsche Einheit Fernstraßenplanungs- und -bau GmbH

bearbeitet	Datum	Name	Unterschrift
geprüft	04.04.2019	Nolte	gez. Nolte
	10.04.2019	Müller	gez. Müller

Nr.	Art der Änderung	Datum	Zeichen

Feststellungsunterlage

Straßenbauverwaltung Schleswig - Holstein
Abschn.-Nr.: 080 (NK 1624 001) 080 (NK 1624 002)
Station: von km 0,2 bis km 5,5

Unterlage / Blatt-Nr.: 6.2 / 2
Höhenplan Achse 50
Bermerweg Nord, linke RiFa
Maßstab: 1:1000/100

A 7 Ersatzbauwerk Rader Hochbrücke

einschließlich sechsstreifiger Erweiterung
AS Rendsburg/Büdelndorf - AK Rendsburg

aufgestellt: Berlin, 15.04.2019
i.A. gez. Schönherr
DEGES Deutsche Einheit Fernstraßenplanungs- und -bau GmbH