

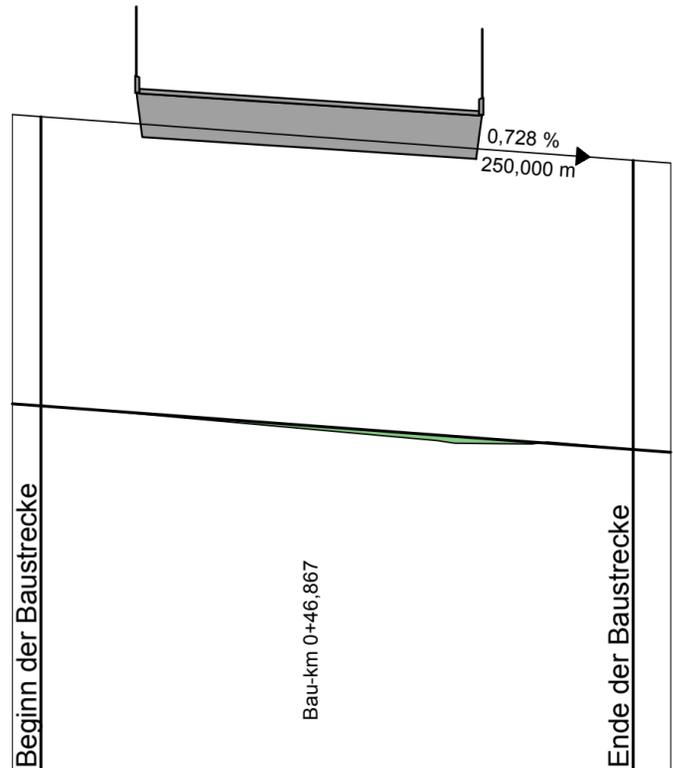


| | |
|--------------------------------------|-------------|
| BW 602: Rader Weg | |
| Bau-km A 7: | 3+157,207 |
| Bau-km Rader Weg: | - |
| Lichte Weite: | = 9,00 m |
| Bauhöhe: | = 0,75 m |
| Lichte Höhe: | ≥ 4,70 m |
| Kreuzungswinkel: | = 97,63 gon |
| Breite zw. d. Geländern: | = 60,30 m |
| Lastmodell LM1 nach DIN EN 1991-2/NA | |

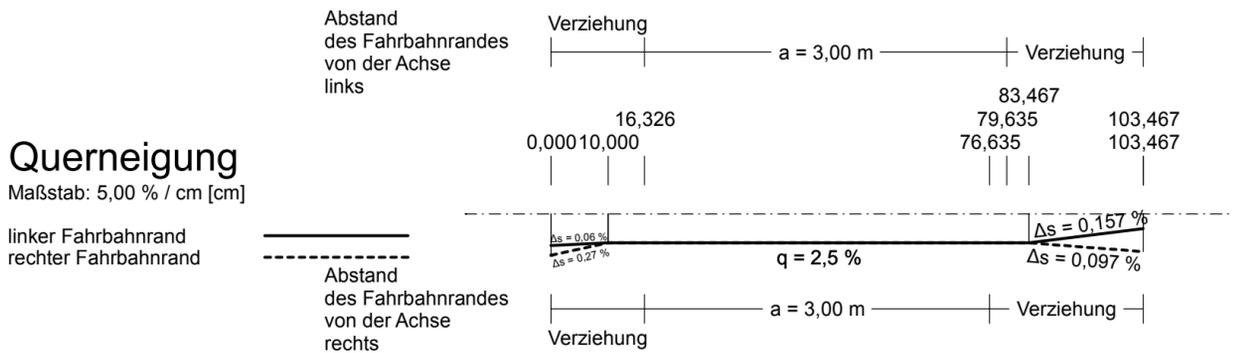


8,00 m ü. NHN

| | 0+000 | 0+100 |
|---------------------|----------------|--|
| Gradientenhöhe | 14,82 14,78 | 14,64 14,49 14,34 14,20 14,05 14,03 13,98 |
| Geländehöhe | 14,81 14,78 | 14,65 14,52 14,31 14,13 14,06 14,03 13,97 |
| Stationen Gradiente | -5,00 0,00 | 20,00 40,00 60,00 80,00 100,00 103,47 110,00 |

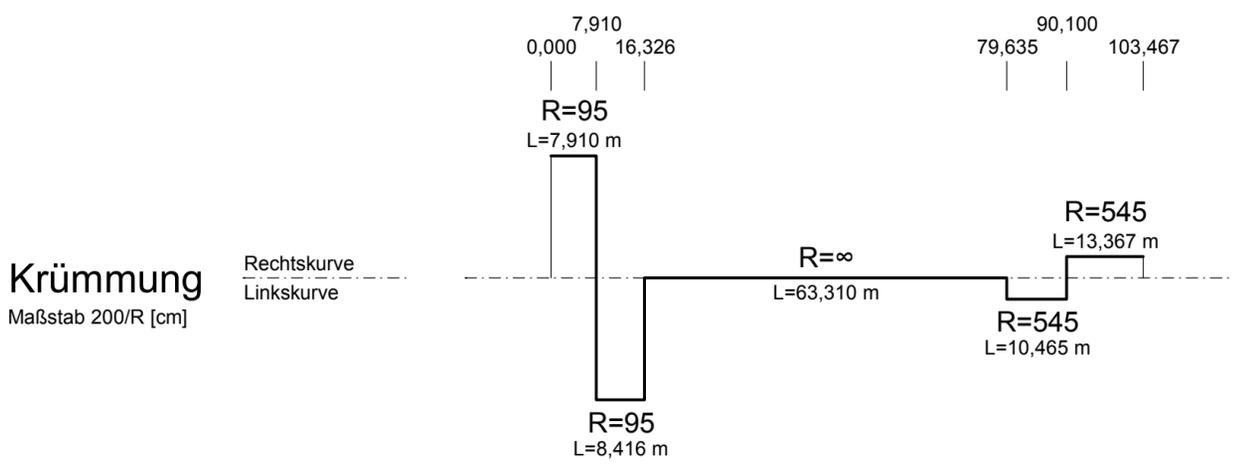

Zeichenerklärung

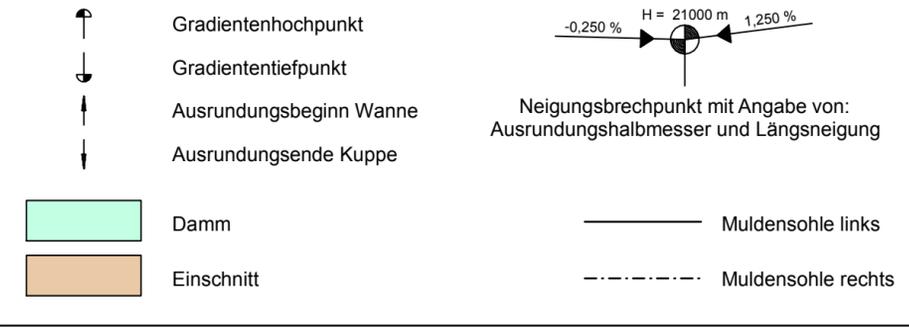

Höhensystem: DHHN92 HS 160 Lagesystem: ETRS89-UTM32N LS 489

Schübler-Plan
Ingenieurgesellschaft mbH
Greifswalder Straße 80 A
10405 Berlin
Tel. 030/42 106-0
Fax. 030/42 106-301

Berlin, 03/2019 i. V. ppa. *[Signature]*
Geschäftsführer

| | Datum | Name | Unterschrift |
|------------|---------|------------------|--------------------|
| bearbeitet | 03/2019 | Müller Forbriger | <i>[Signature]</i> |
| gezeichnet | 03/2019 | Müller Forbriger | <i>[Signature]</i> |
| geprüft | 03/2019 | Baumann | <i>[Signature]</i> |

Projektnummer: 80154111
Blattgröße: 43,5cm x 43,5cm = 0,189 m²

DEGES
Deutsche Einheit Fernstraßenplanungs- und -bau GmbH
Zimmerstraße 54
10117 Berlin
Telefon: 0 30 - 202 43-0
Telefax: 0 30 - 202 43-291
www.deges.de

| | Datum | Name | Unterschrift |
|------------|------------|--------|--------------|
| bearbeitet | 04.04.2019 | Nolte | gez. Nolte |
| geprüft | 10.04.2019 | Müller | gez. Müller |

| Nr. | Art der Änderung | Datum | Zeichen |
|-----|------------------|-------|---------|
| | | | |

Feststellungsunterlage

| | | |
|---|--|---|
| Straßenbauverwaltung Schleswig - Holstein Schleswig-Holstein Ministerium für Wirtschaft, Verkehr, Arbeit, Technologie und Tourismus | Straße: A 7 Abschn.-Nr.: 080 (NK 1624 001) 080 (NK 1624 002) Station: von km 0,2 bis km 5,5 | Unterlage / Blatt-Nr.: 6.2 / 9 Höhenplan Achse 11 Rader Weg (BW 602) Maßstab: 1:1000/100 |
|---|--|---|

A 7 Ersatzbauwerk Rader Hochbrücke einschließlich sechsstreifiger Erweiterung AS Rendsburg/Büdelsdorf - AK Rendsburg

| | |
|---|--|
| aufgestellt: Berlin, 15.04.2019 i.A. gez. Schönherr DEGES Deutsche Einheit Fernstraßenplanungs- und -bau GmbH | |
|---|--|