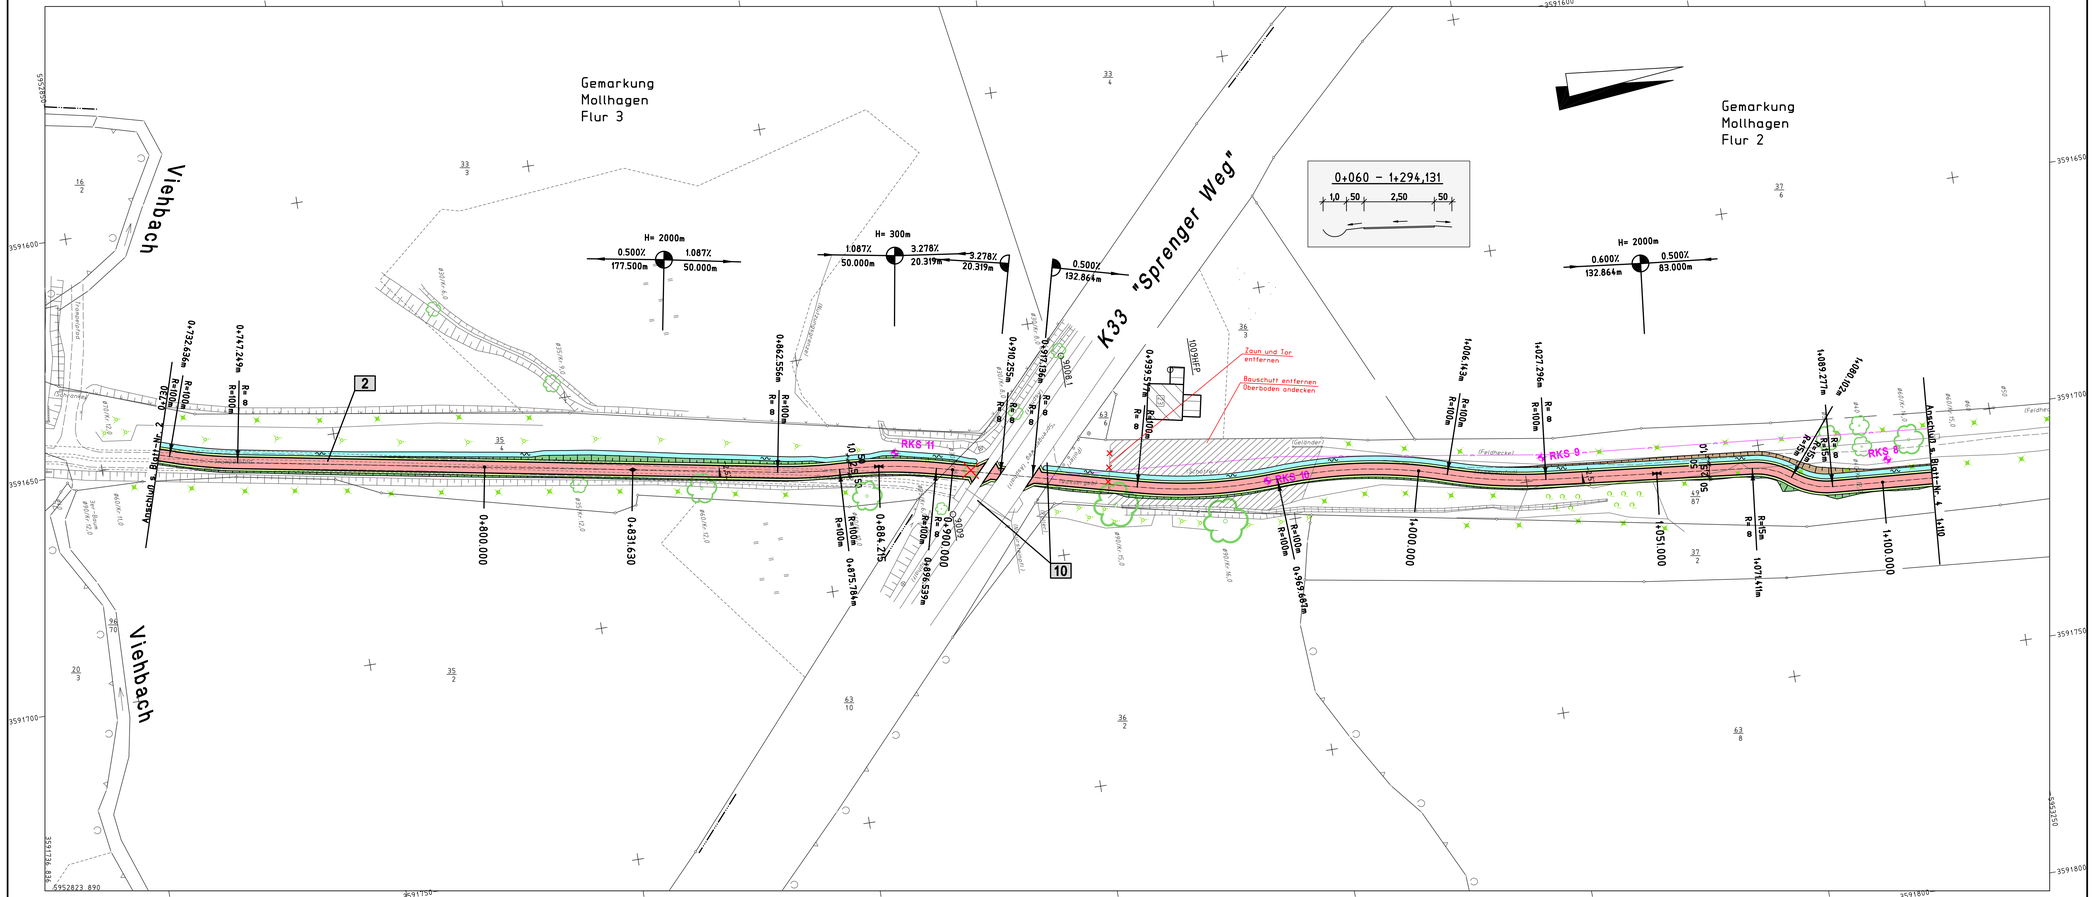

LEGENDE:

- Radweg Asphalt
- Bankett
- Versickermulde
- Betonmulde
- Angleichung mit vorh. Material
- gepl. Zu-/ Überfahrt
- vorh. Baum
- vorh. Baum roden
- RKS 1 Sondierungsorte
- 2 Bauwerksnummer
- TB Tiefbord

1	25.07.2016	Änderung gem. Vermerk vom 30.05.16

Planverfasser:
INGENIEURBÜRO VIEBROCK
GmbH
Beratende Ingenieure
Johannes-Josten-Weg 17, 24321 Engelau

	Datum	Name
bearbeitet		
gezeichnet	06.01.2016	Rüder
geprüft	06.01.2016	Schwarz

Kreis Stormarn

Straße: Radwanderweg km 0+000 - 1+469,135

(nächster Ort): Sprenge

Unterlage Nr. 7
Blatt Nr. 3
Reg. Nr.

	Datum	Name
bearbeitet		
gezeichnet		
geprüft		

Radwanderweg Sprenge - Mollhagen
(K 37 - L 296)

Bau-km: 0+000 - 1+469,135

Lage- und Bauwerksplan

Maßstab: 1 : 500

Aufgestellt:
Bad Oldesloe, den 08.08.2016
Kreis Stormarn - Der Landrat
Fachbereich Bau, Umwelt und Verkehr
im Auftrag
gez. Fischer

Planfeststellungsunterlage

Anlage: 7
Blatt: 3

Ergänzungen:

PFU-LP3.PIC