



380-kV-Leitung Heide West - Husum Nord

LH-13-320


Wegenutzungsplan

Bauliche Maßnahme


A019

Deckblatt

Querschnitt A - A  
Bau-Km 0+129

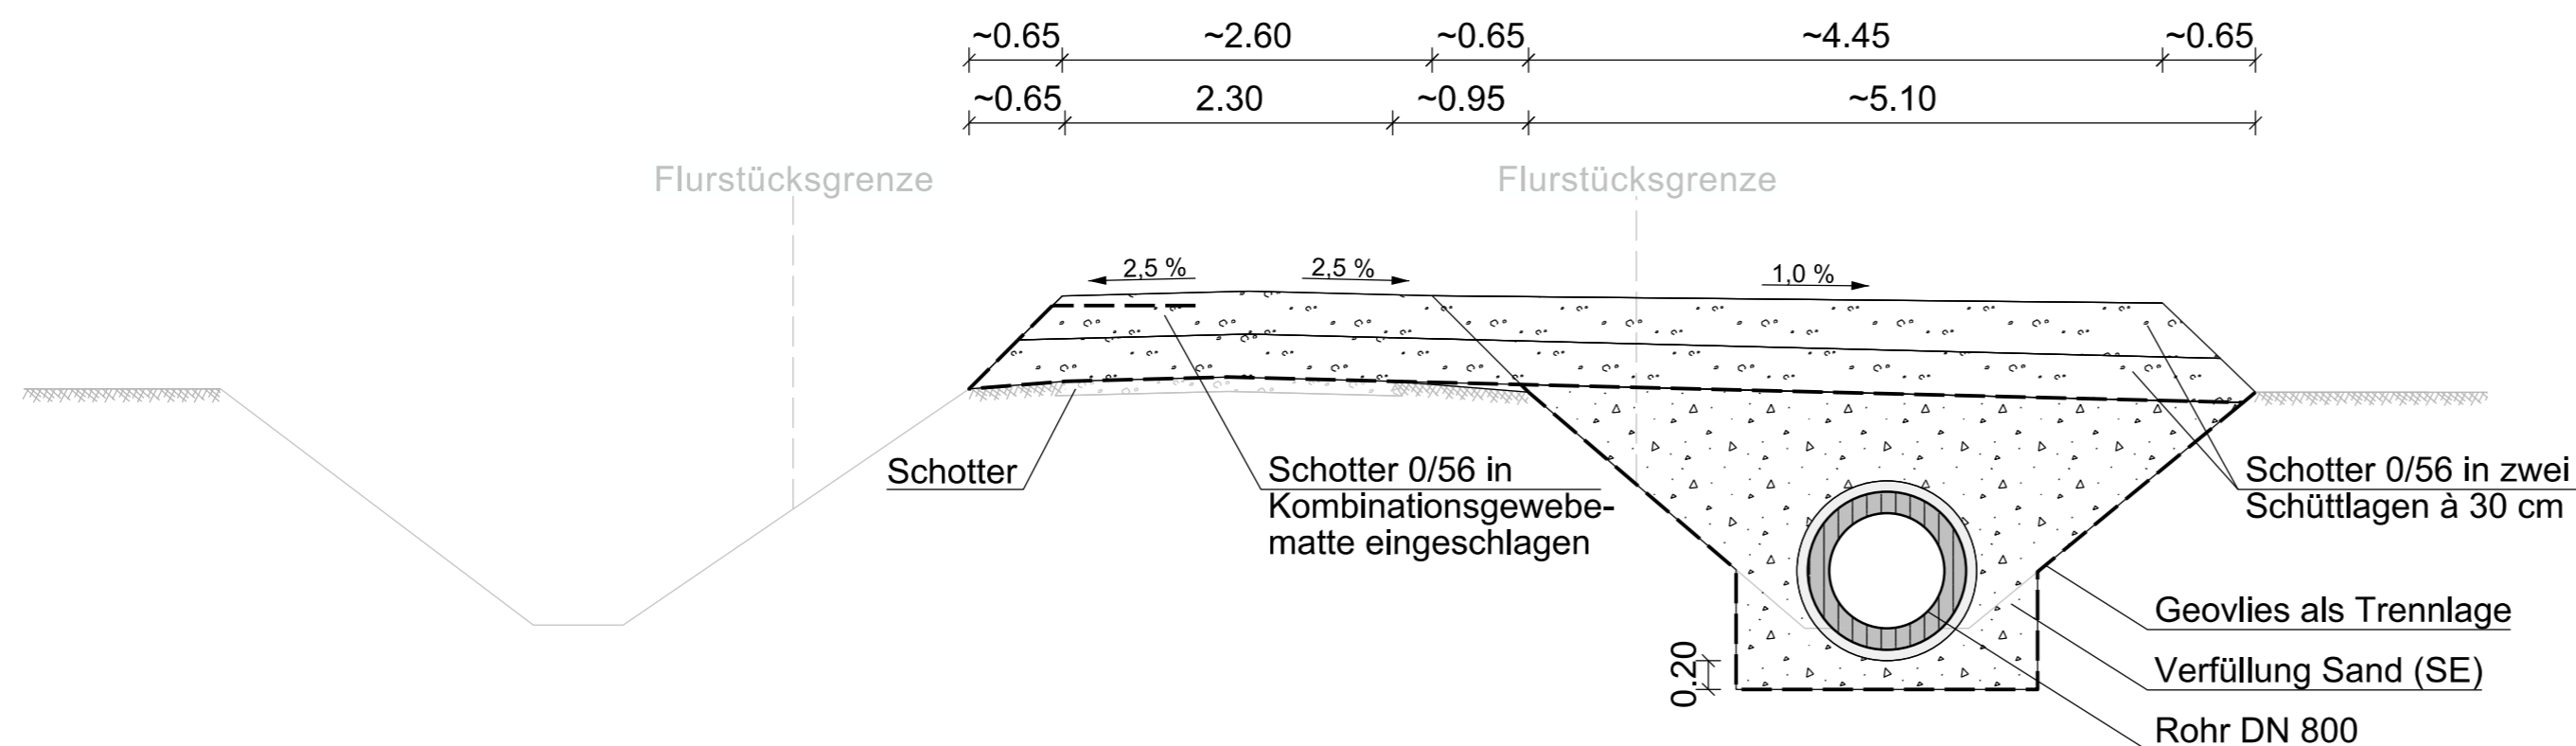

Übersichtsplan  
1 : 5.000

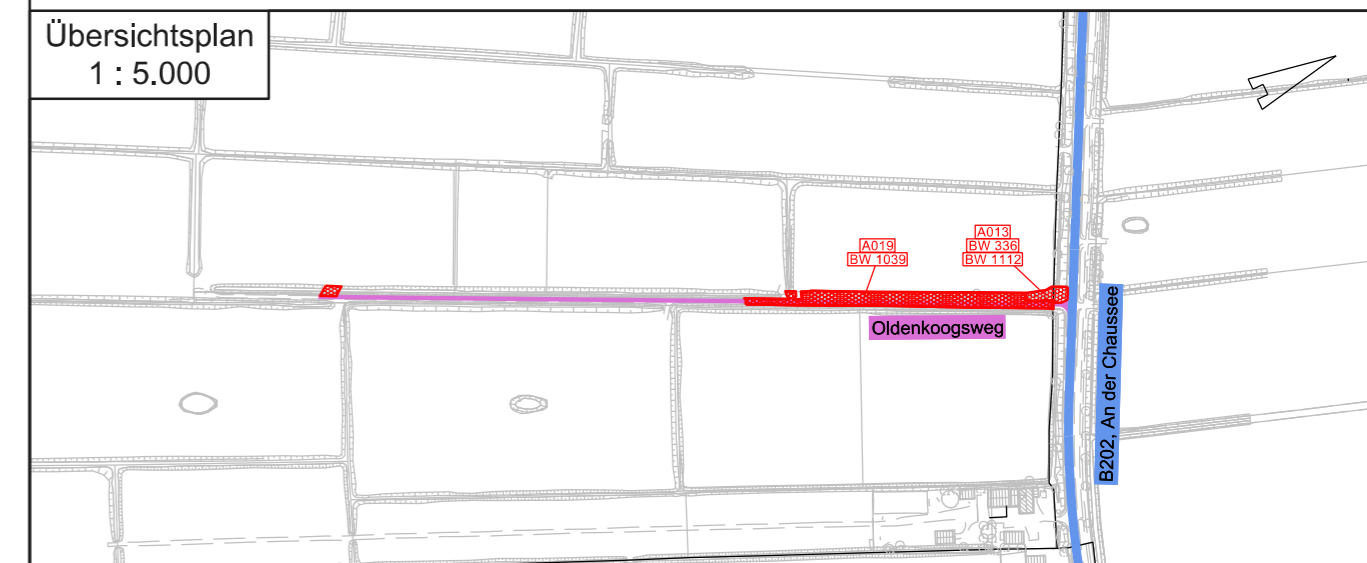

Zur Planfertigung verwendete TK 25: @ GeoBasis-DE / BKG (2010)

Planfeststellungsunterlage

Aufgestellt:  
Bayreuth, 25.10.2018  
TenneT TSO GmbH  
i.V. *H. Bröhner* i.A. *R. Richter*  
Bröhner Grohau

Maßstab: 1 : 50 Einheit: Meter



Datum	Name
Bearb. 25.10.18	Richter
Gepr. 25.10.18	Deichmann

Norm  
Fachbereich



Zust.	Änderung	Datum	Name	Urspr.:
-------	----------	-------	------	---------