


T:\02\_PROJEKTE\1511\_Rader\_Hochbrücke\_UNV\_LBP03\_CAD\02\_LBP\1511\_LBP\_Maßnahmen\_Rader\_Insel.dwg\Blatt\_7\_2000\_Rader\_Insel\_12.Apr.2019

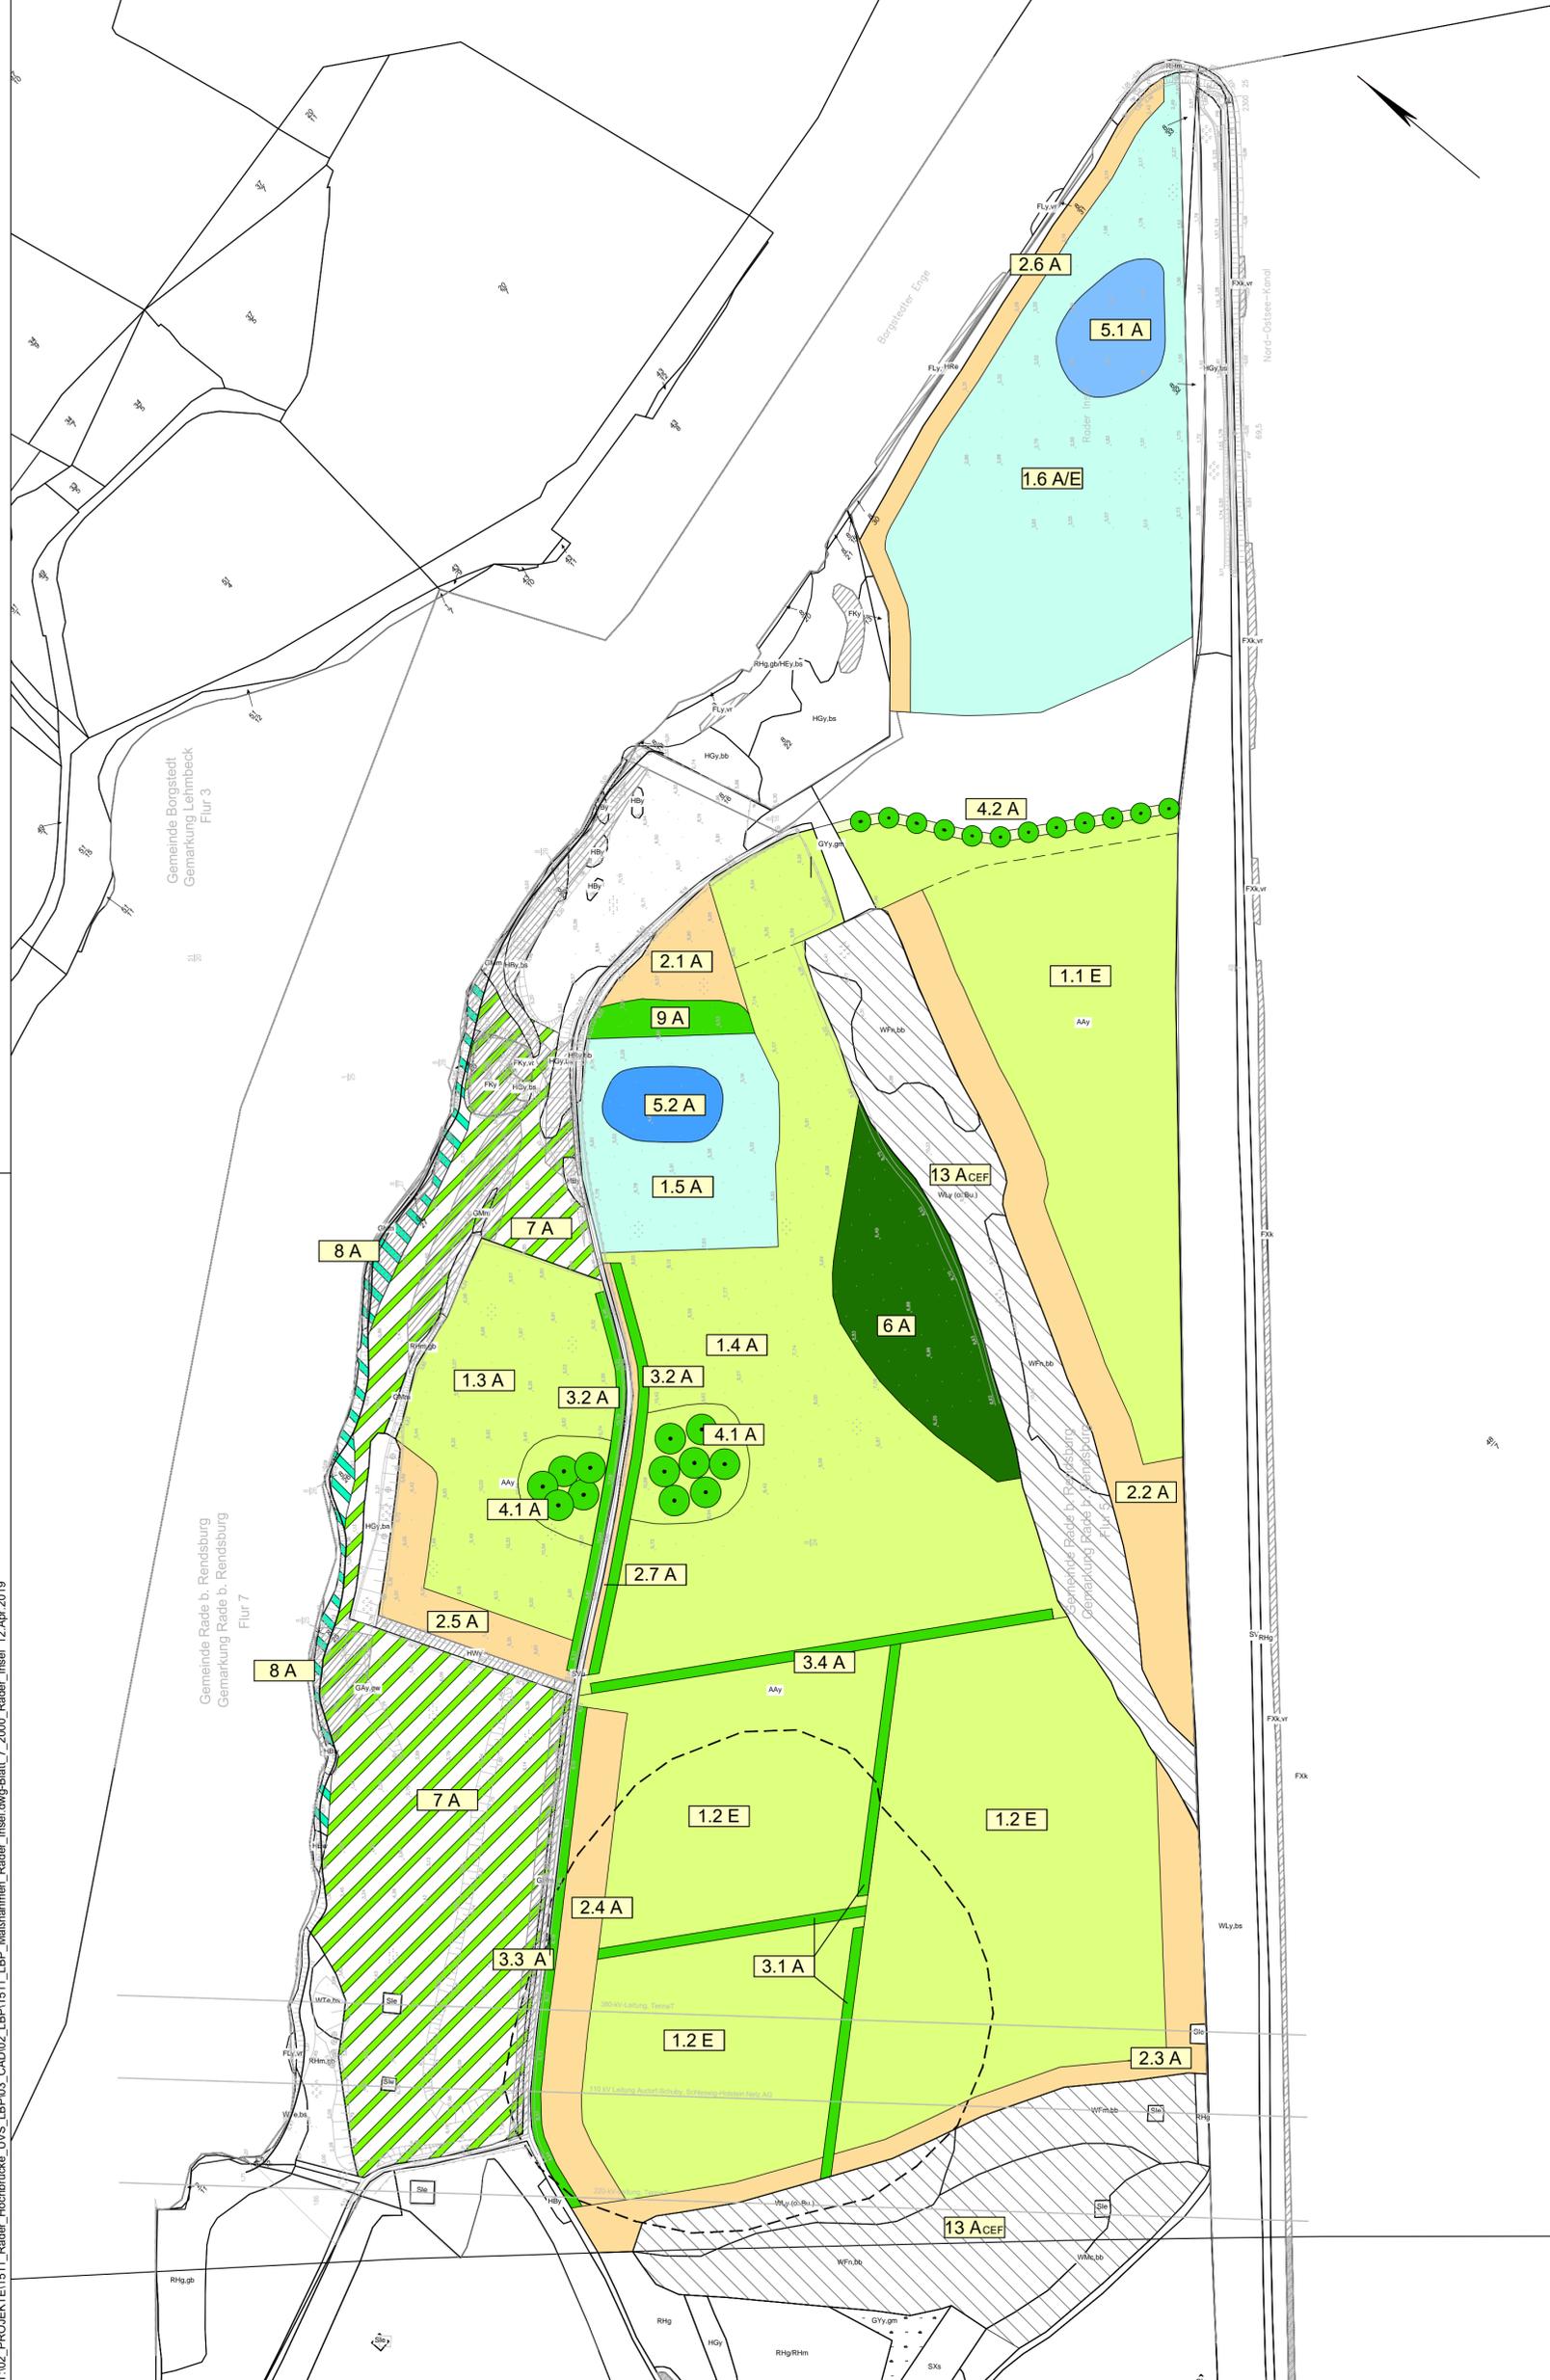

## ZEICHENERKLÄRUNG

### Maßnahmen


#### Anlage

- Anlage von Wald
- Flächige Gehölzpflanzung
- Anlage Feldhecke / Knick
- Anlage einer Baumreihe  
Hochstamm-Wildkirschen - Prunus avium (Einzelbaumschutz)
- Anlage einer Baumgruppe auf ext. Grünland  
Hochstamm-Stieleichen - Quercus robur (Einzelbaumschutz)
- Anlage Kleingewässer
- Anlage extensives Feucht- und Nassgrünland
- Anlage Extensivgrünland durch Umwandlung Acker  
Varianten: Weide, Mähweide, Wiesenmäh
- Anlage Saumstrukturen/ Waldrand

#### Entwicklung

- Entwicklung Uferstrukturen / Sukzession
- Entwicklung extensives Grünland
- Entwicklung Saumstrukturen
- Suchraum für die Anbringung von Nisthilfen für den Uhu (13 ACEF)

Die Erläuterung der Biotypen und Maßnahmennummern mit Beschreibung ist Unterlage 9.2 Blatt 0 zu entnehmen

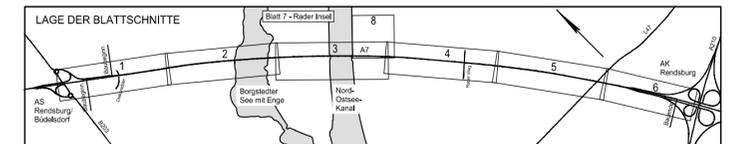

Höhensystem: NHN HST 160

Lagesystem: ETRS89-UTM32N

<p style="font-size: 8px;">An der Untertrove 17 23552 Lübeck Fon 0451. 79882-0 Fax 0451. 79882-22 info@tgp-la.de</p>	bearbeitet 04/2019 Mehrens	<p style="font-size: 8px;">Lübeck, 04/2019</p>
	gezeichnet 04/2019 Pieper-Simon	
	geprüft 04/2019 Hermanns	
Projektnummer: 1511		Blattgröße: 59,0 x 59,4

<p style="font-size: 8px;">Deutsche Einheit Fernstraßenplanungs- und -bau GmbH Zimmerstraße 54 10117 Berlin Telefon: 0 30 - 202 43-0 Telefax: 0 30 - 202 43-291 www.deges.de</p>			
bearbeitet 04.04.2019	Möller	gez. Möller	
geprüft 10.04.2019	Müller	gez. Müller	

Nr.	Art der Änderung	Datum	Zeichen

## Feststellungsunterlage

Straßenbauverwaltung Schleswig - Holstein 	Straße: A 7 Abschn.-Nr.: 080 (NK 1624 001) 080 (NK 1624 002) Station: von km 0,2 bis km 5,5	Unterlage / Blatt-Nr.: 9.2 / 7 <b>Maßnahmenplan</b> <b>Rader Insel</b> Maßstab: 1:2.000
--	---	--

### A 7 Ersatzbauwerk Rader Hochbrücke einschließlich sechsstreifiger Erweiterung AS Rendsburg/Büdelorf - AK Rendsburg

aufgestellt: Berlin, 15.04.2019  i. A. gez. Schönherr  DEGES Deutsche Einheit Fernstraßenplanungs- und -bau GmbH	
--	--