


H= 300m
T= 6.76m
f= 0.076m

H= 2000m
T= 15.87m
f= 0.063m

H= 2000m
T= 10.00m
f= 0.025m

Station	Bestand	Gradient
730.000	730.000	49.912
732.289	732.289	49.919
737.500	737.500	49.994
746.318	750.000	50.160
750.000	750.000	50.221
762.500	762.500	50.164
775.000	775.000	50.129
787.500	787.500	50.092
789.263	789.263	50.095
800.000	800.000	50.116
811.305	812.500	50.513
812.500	812.500	50.245
821.630	825.000	50.572
825.000	825.000	50.298
832.680	837.500	50.309
837.500	837.500	50.326
850.000	850.000	50.306
853.370	850.000	50.499
861.719	862.500	50.272
862.500	862.500	50.275
870.708	870.708	50.311
875.000	875.000	50.248
875.442	875.000	50.240
880.739	880.739	50.167
887.500	887.500	50.094
896.197	896.197	50.315
900.000	900.000	50.415
905.333	905.333	50.704
907.477	907.477	50.760
909.857	909.857	50.826
909.913	909.913	50.827
916.794	916.794	50.907
917.913	917.913	50.907
925.000	925.000	50.581
933.132	937.500	50.502
937.500	937.500	50.521
939.235	939.235	50.514
950.000	950.000	50.568
962.500	962.500	50.537
969.344	969.344	50.555
975.000	975.000	50.527
976.820	976.820	50.428
987.500	987.500	50.304
1000.000	1000.000	50.106
1003.270	1003.270	50.095
1012.500	1012.500	50.087
1021.892	1021.892	50.205
1025.000	1025.000	50.249
1037.500	1037.500	50.303
1050.000	1050.000	50.167
1062.500	1062.500	50.291
1067.915	1067.915	50.392
1068.921	1068.921	50.416
1071.710	1071.710	50.479
1075.000	1075.000	50.576
1076.880	1076.880	50.675
1079.934	1079.934	50.408
1087.500	1087.500	50.268
1088.641	1088.641	50.359
1100.000	1100.000	50.229
1110.000	1110.000	50.269

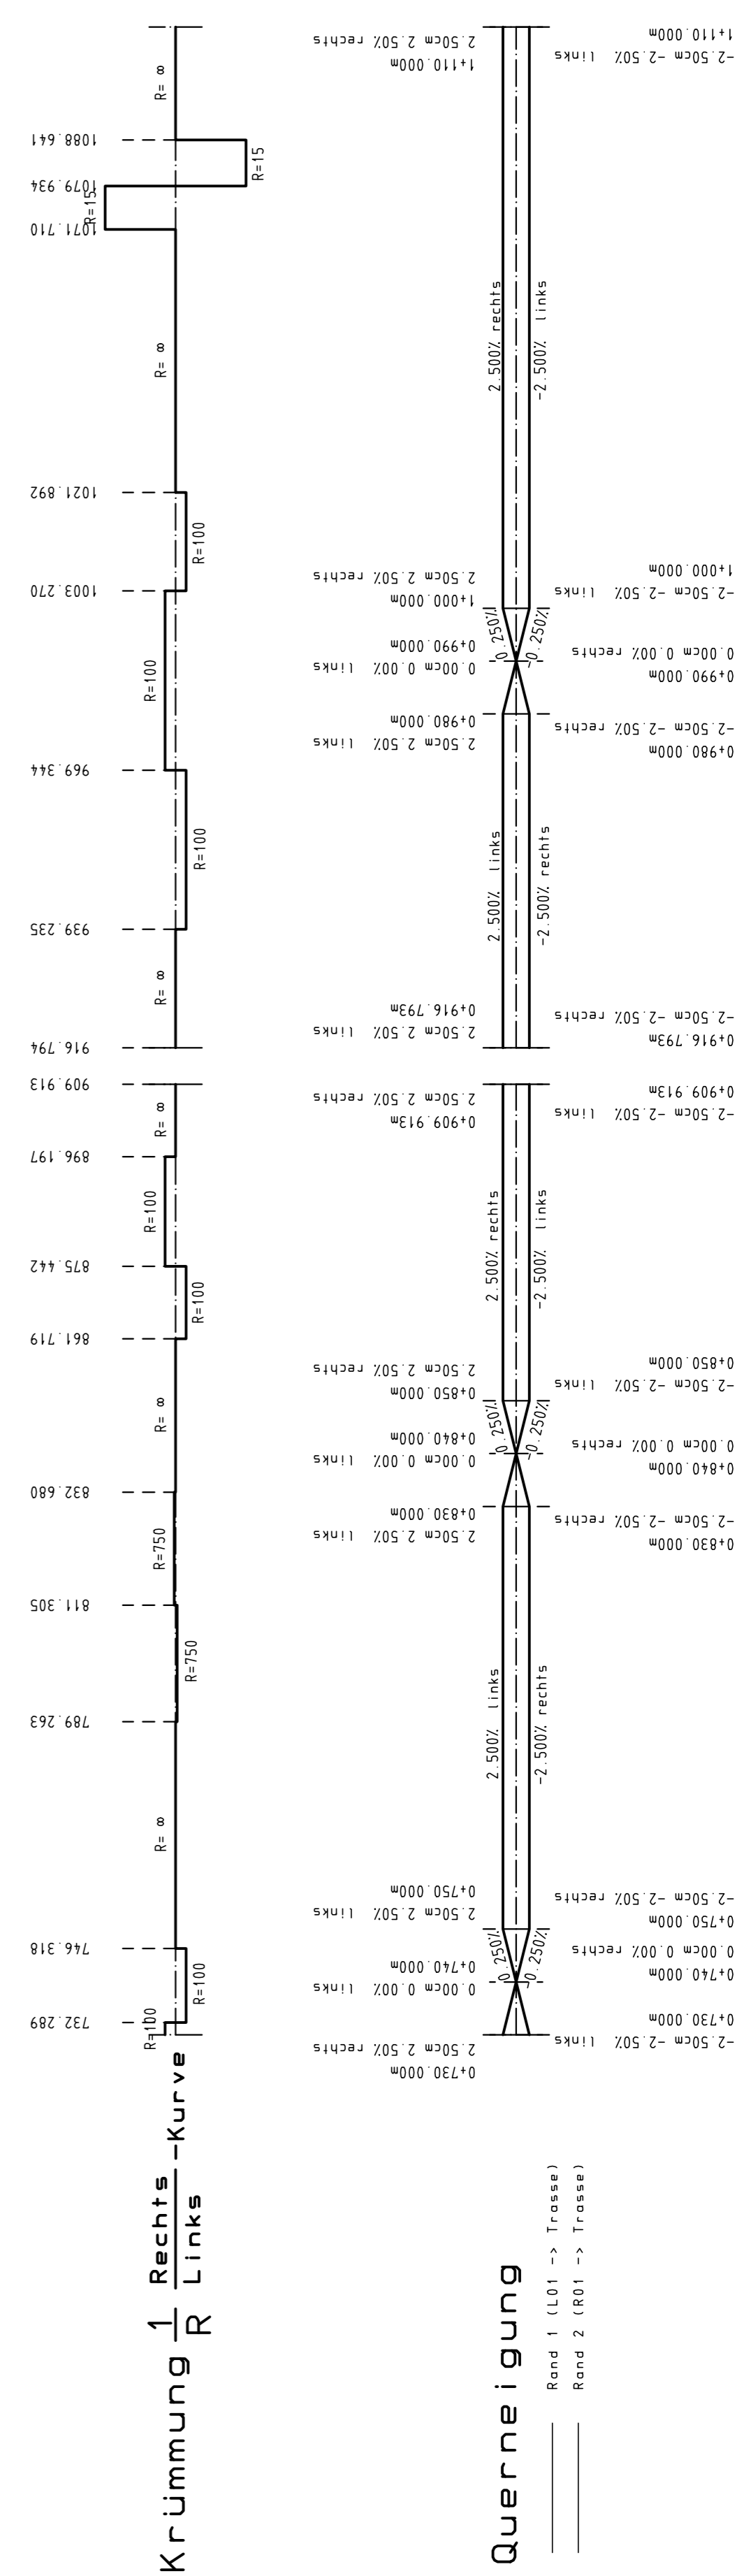

INGENIEURBÜRO VIEBROCK Beratende Ingenieure GmbH Johannes-Josten-Weg 17, 24821 Engellau		Datum bearbeitet gezeichnet geprüft	Datum Name Ruder Schwarz
Kreis Stormarn Straße: Radwanderweg km 0+000 - 1+469,135 (nächster Ort): Sprengre		Unterlage Nr. 8 Blatt Nr. 3 Reg. Nr.	
Radwanderweg Sprengre - Mollhagen (K 37 - L 296) Bau-km: 0+000 - 1+469,135 Aufgestellt: Bad Oldesloe, den 08.08.2016 Kreis Stormarn - Der Landrat Fachbereich Bau, Umwelt und Verkehr im Auftrag gez. Fischer		Datum Name Höhenplan Maßstab: 1:1000/100	
Planfeststellungsunterlage Anlage: 8 Blatt: 3		Ergänzungen:	