

Zeichenerklärung

Grunderwerb

- Farbe des jeweiligen Eigentümers
- Ifd. Nr. des Eigentümers gemäß Grunderwerbsverzeichnis
- Erwerbsfläche (Flurstücksgröße)
- vorübergehend in Anspruch zu nehmende Fläche
- dauernd zu beschränkende Fläche
- Fläche der Bundesrepublik Deutschland (Bundesstraßenverwaltung)

Versorgungseinrichtungen


vorhanden	geplant	Trinkwasserleitung
W	W	Trinkwasserleitung
G	G	Gasleitung
E	E	E-Freileitung
E	E	E-Leitung
F	F	Fermeldeleitung
SW	SW	Schmutzwasserleitung
SB	SB	Leitung Straßenbeleuchtung
FH	FH	Fernheizleitung

Entwässerung

vorhanden	geplant	Regenwasserleitung DN 300
DN 300	50,0 m 1,5% DN 300	Regenwasserleitung DN 300 mit Angabe von Fließrichtung, Länge und Gefälle
		Kontrollschacht Drain mit Drainageleitung
		Straßenablauf mit Anschlussleitung
		Prüfschacht
		Ablaufschacht

Planung

- Fermeldekabeltrasse (Autobahn)
- Rückbaufläche
- Baustraße/ Baustelleneinrichtungsfläche
- Vorkehrzeichenbrücke
- Kragarm
- Wildschutzzaun
- Zaun
- Lärm/ Windschutzwand
- Baufeldgrenze
- Flurstücksgrenze
- Flurgrenze
- Gemarkungsgrenze
- Gemeindegrenze
- Vermessung
- geplanter Gebäudeabbruch

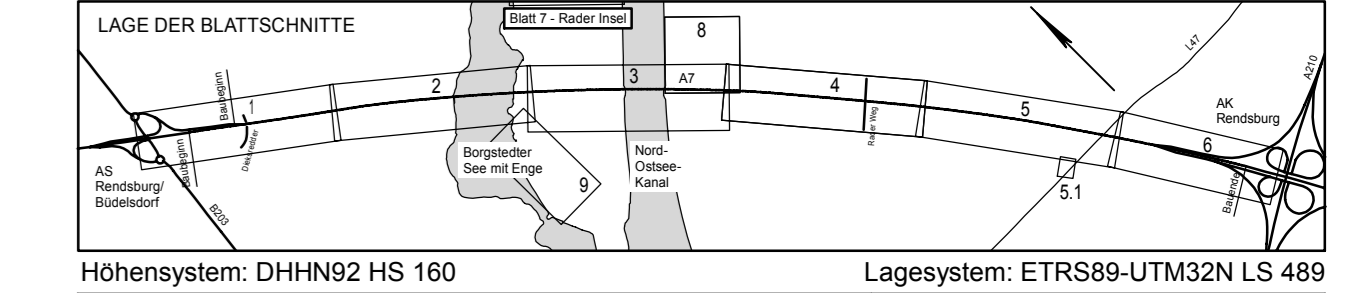

Höhensystem: DHHN92 HS 160
Lagesystem: ETRS89-UTM32N LS 489

Schübler-Plan
Ingenieurgesellschaft mbH
Greifswalder Straße 80 A
10405 Berlin
Tel. 030/42 106-0
Fax. 030/42 106-301

Berlin, 03/2019
L. V. ppb
Geschäftsführer

Datum	Name	Unterschrift
03/2019	Müller Fotograf	
03/2019	Müller Entwerfer	
03/2019	Baumann	

Projektnummer: 80154111
Blattgröße: 142,5cm x 32,7cm = 0,467 m²

DEGES
Deutsche Einheit Fernstraßenplanungs- und -bau GmbH
Zimmerstraße 54
10117 Berlin
Telefon: 0 30 - 202 43-0
Telefax: 0 30 - 202 43-291
www.deges.de

Datum	Name	Unterschrift
04.04.2019	Noite	gez. Noite
10.04.2019	Bühner	gez. Bühner

Nr.	Art der Änderung	Datum	Zeichen

Feststellungsunterlage

Straßenbauverwaltung Schleswig - Holstein
Abschn.-Nr.: 080 (NK 1624 001)
080 (NK 1624 002)
Station: von km 0,2 bis km 5,5

Unterlage / Blatt-Nr.: 10.1 / 4
Grunderwerbsplan
Bau-km 2+450 bis 3+450
Maßstab: 1:1000

A 7 Ersatzbauwerk Rader Hochbrücke

einschließlich sechsstreifiger Erweiterung
AS Rendsburg/Büdelndorf - AK Rendsburg

aufgestellt:
Berlin, 15.04.2019

i.A. gez. Schönherr
DEGES
Deutsche Einheit Fernstraßenplanungs- und -bau GmbH