Ansicht M 1:100

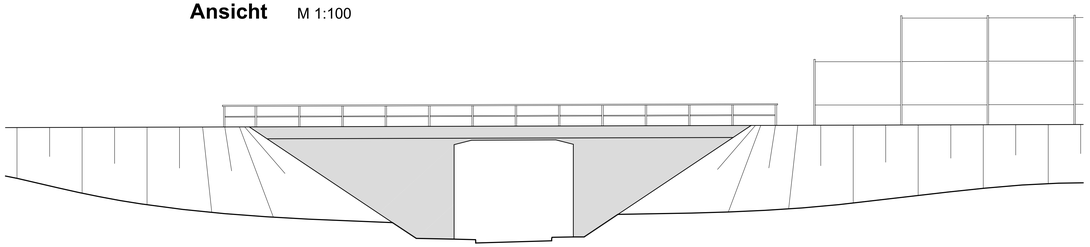

Längsschnitt (A-A) M 1:100

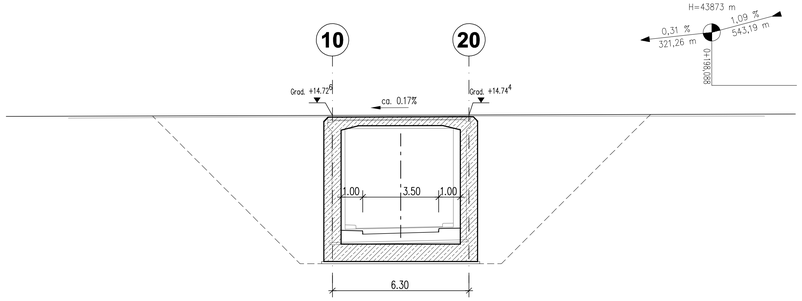

Draufsicht M 1:250

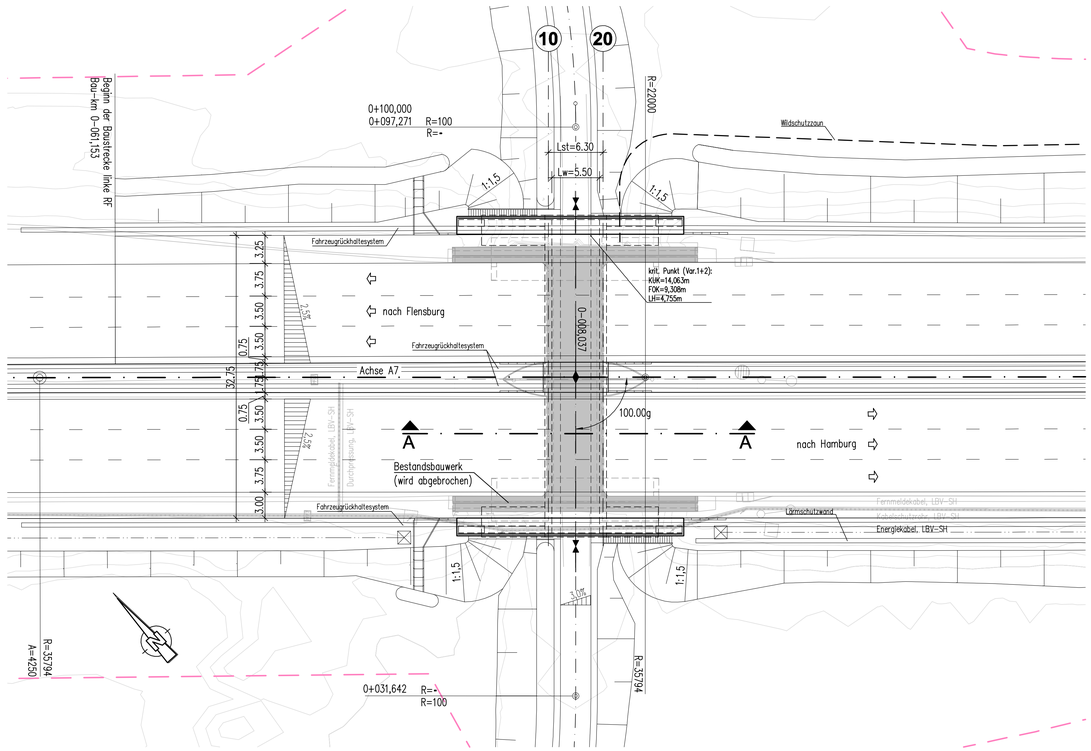

Regelquerschnitt M 1:100

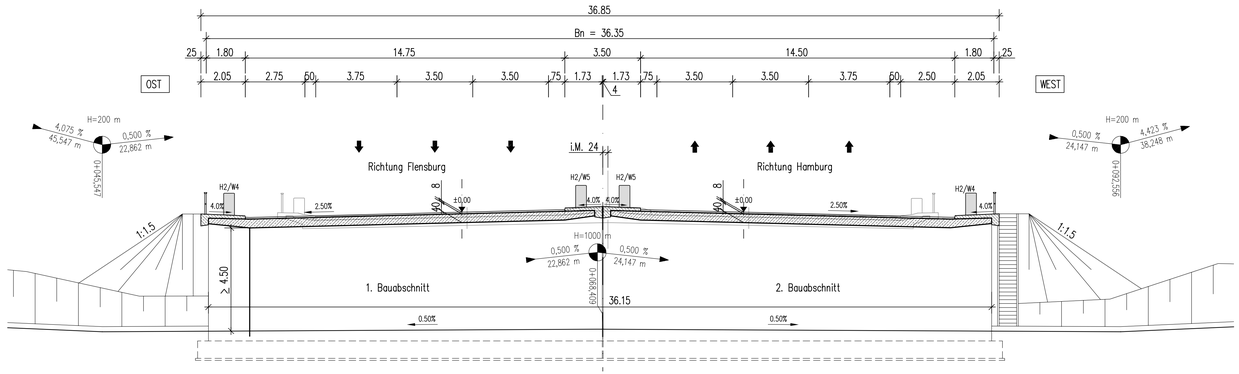

Lastannahmen

Einwirkungen	DIN – EN 1991-2/NA
MLC nach STANAG 2021	50/50-100

Bauwerksdaten

Bauart	Stahlbeton	
Stützweite	Lst = 6,10	m
lichte Weite zw. d. Widerlagern	Lw = 5,50	m
lichte Höhe	Lh ≥ 4,50	m
Nutzbreite	Bn = 36,35	m
Kreuzungswinkel	100,00	gon
Brückenfläche (Bn x Lst) 36,35 x 6,10m =	221,74	m²

Höhensystem: NHN HST 160

Lagesystem: ETRS89-UTM32N

Schüßler-Plan
Ingenieurgesellschaft mbH
Greifswalder Straße 80 A
10405 Berlin
Tel. 030/42 106-0
Fax. 030/42 106-301

Berlin, 12 / 2018 i. V. ppa. Geschäftsführer

	Datum	Name	Unterschrift
bearbeitet	12/2018	hajaeckowski	
gezeichnet	12/2018	hajaeckowski	
geprüft	12/2018	Entcher	

Projektnummer: 80154111

Blattgröße: 70,0cm x 118,9cm = 0,832m ²

DEGES
Deutsche Einheit Fernstraßenplanungs- und -bau GmbH
Zimmerstraße 54
10117 Berlin
Telefon: 0 30 - 202 43-0
Telefax: 0 30 - 202 43-291
www.deges.de

	Datum	Name	Unterschrift
bearbeitet	04.04.2019	Brüchner	gez. Brüchner
geprüft	10.04.2019	Gebert	gez. Gebert

Nr.	Art der Änderung	Datum	Zeichen

Feststellungsunterlage

Straßenbauverwaltung Schleswig - Holstein

Straße: A 7

Abschn.-Nr.: 080 (NK 1624 001) 080 (NK 1624 002)

Station: von km 0,2 bis km 5,5

Unterlage / Blatt-Nr.: 15 / 4

Bauwerksskizze

BW 606 - Brücke ü. d. WW Dieksredder

Bau-km 0-008,037

Maßstab: 1:250, 1:100

A 7 Ersatzbauwerk Rader Hochbrücke

einschließlich sechsstreifiger Erweiterung
AS Rendsburg/Büdelsdorf - AK Rendsburg

aufgestellt:
Berlin, 15.04.2019

i.A. gez. Schönherr

DEGES
Deutsche Einheit Fernstraßenplanungs- und -bau GmbH

Nachrichtlich