


012
WA160° 36,00

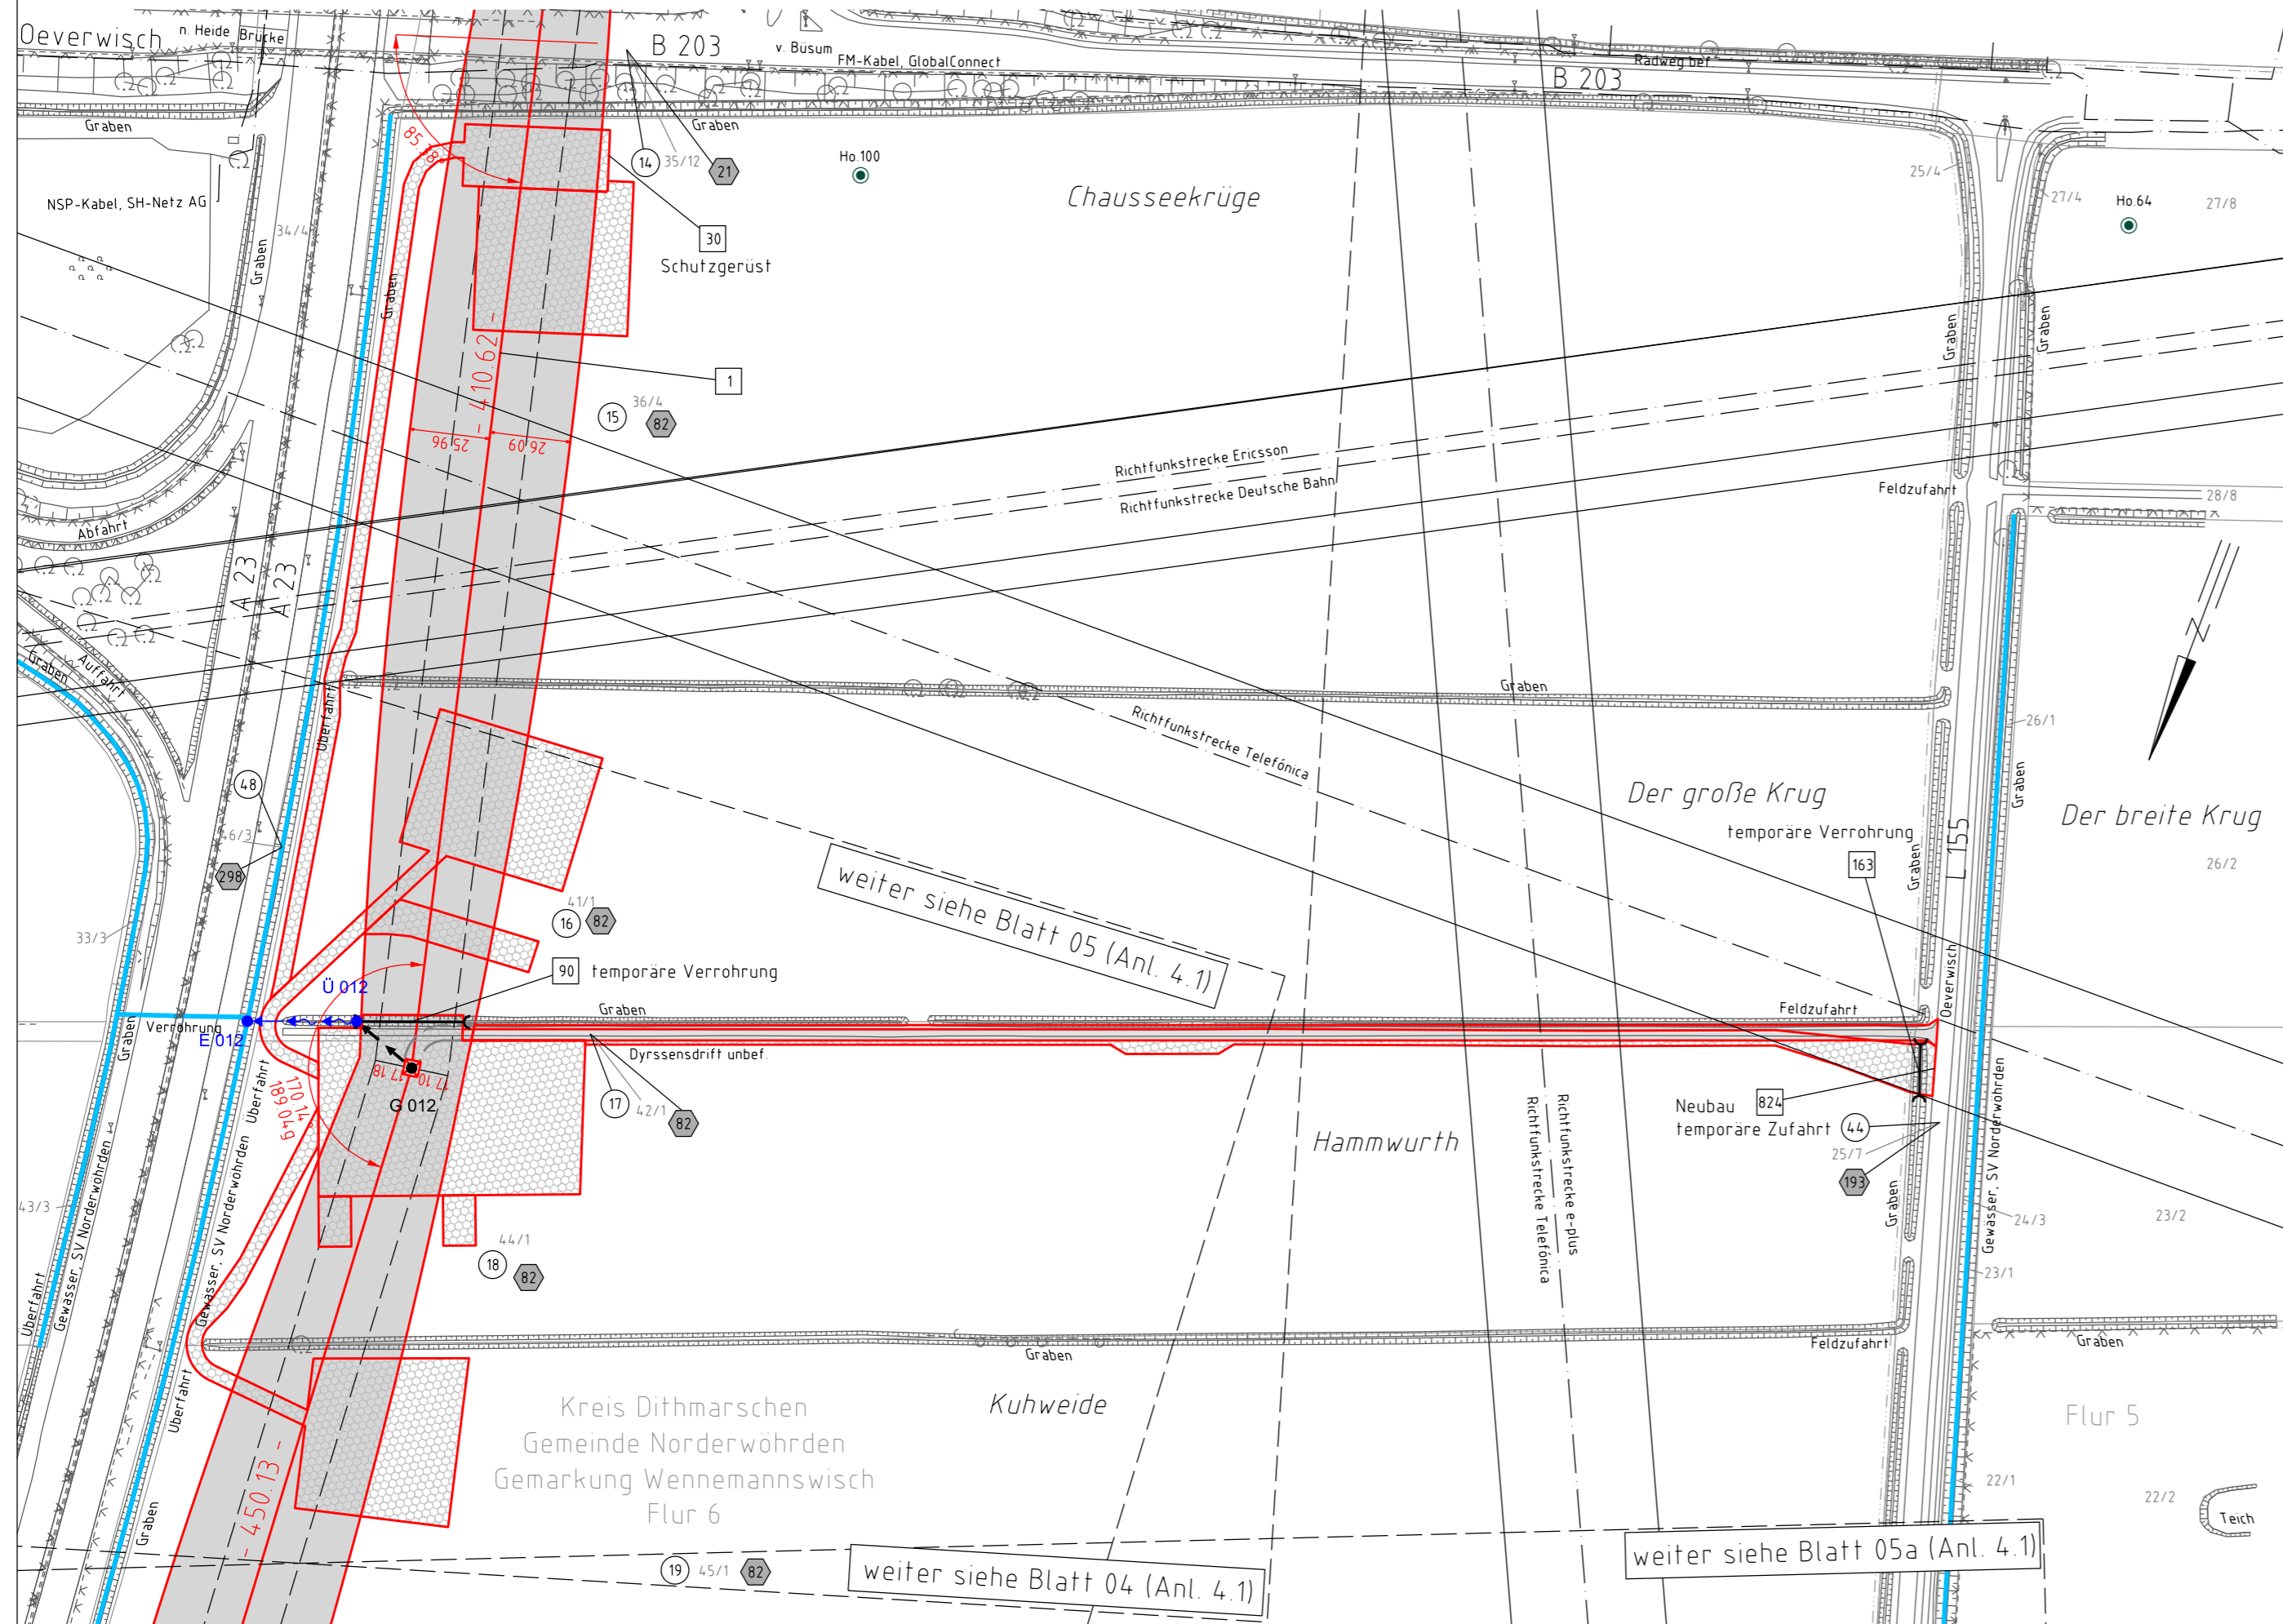


380-kV-Ltg. Heide West - Husum Nord
LH-13-320
Lage-/Bauwerksplan/
Grunderwerbsplan

Mast Nr. 012
Deckblatt



Legende:

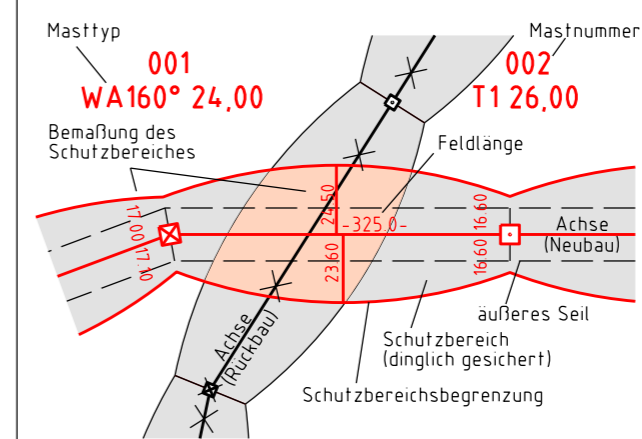

Grenzen:

- 1 Kreis
- 5/19 Stadt/Gem.
- 3 Gemarkung
- 86 Flur
- 82 Flurstück
- Verfahren

- 1 Eigentumerschlüsselnr.
- 5/19 Grundstücksordnungsnr. Neubau/Rückbau
- 3 Bauwerksnummer
- 86 Flurstücksnummer
- 82 Abspannmast
- Tragmast
- Verbandsgewässer
- Ölbohrloch
- nachrichtliche Darstellung

Rechtserwerb:

- dauerhafte Flächeninanspruchnahme durch 380-kV-Ltg. 'dingliche Sicherung'
- bauzeitliche Flächeninanspruchnahme durch Neubau 380-kV-Ltg.
- bestehende "dingliche Sicherung" durch 110-kV-Ltg. (entfällt)
- bauzeitliche Flächeninanspruchnahme durch Rückbau 110-kV-Ltg.
- bestehende "dingliche Sicherung" 110-kV-Ltg./dauerhafte Flächeninanspruchnahme durch Neubau
- bauzeitliche Flächeninanspruchnahme durch Provisoriumsportal 110-kV-Ltg.

Wasserhaltung:

- G 003 Grundwasserentnahmepunkt
- Ü 003 Übergabepunkt
- E 003 Einleitpunkt
- Rohrleitung, fliegend
- Wasserlauf, verrohrt, benutzt
- Wasserlauf, offen, benutzt

Planfeststellungsunterlage

Aufgestellt Bayreuth, TenneT TSO GmbH	30.09.2014		
i.V. <i>P.L.</i>	i.A. Dr. <i>B.B.J.L.</i>		
1. Anpassung Plankopf Anpassung BW-Nr.	18.12.2015	ML	Maßstab 1:2000 Einheit Meter
2. Anpassung TÖB & Wasserhaltung	18.12.2015	ML	
3. Umplanung M.012	18.12.2015	ML	
4. Ergänzung Ölbohrlöcher	18.12.2015	ML	imp GmbH Im Neyl 18 59823 Arnsberg-Oeventrop
5. Anpass. temporäre Zuwegung Mast 012	23.08.2018	SF	
6. Anpass. Arbeitsflächen für Bauausführung	20.04.2017	TH	
	Bearb.	30.09.2014	Böttcher/Pirl
	Gepr.	30.09.2014	Leopold
	Norm	DIN EN 50341-3-4: 01/2011	
	Fachbereich	TL	
Zust.	Änderung	Datum	Name Urspr.: