




380-kV-Ltg. Heide West - Husum Nord LH-13-320 Lage-/Bauwerksplan/ Grunderwerbsplan

Mast Nr. 013
Deckblatt

Legende:

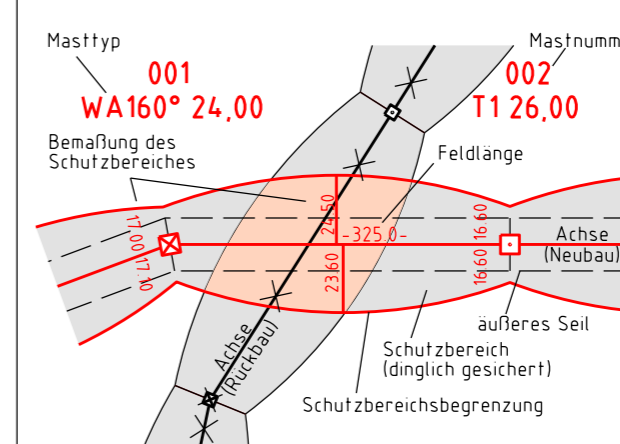

- Grenzen:**
- 1 Kreis
 - 5 (19) Stadt/Gem.
 - 3 Gemarkung
 - 86 Flurstück
 - 86 Flurstücksnummer
 - Verfahren

Rechtserwerb:

- dauerhafte Flächeninanspruchnahme durch 380-kV-Ltg. "dingliche Sicherung"
- bauzeitliche Flächeninanspruchnahme durch Neubau 380-kV-Ltg.
- bestehende "dingliche Sicherung" durch 110-kV-Ltg. (entfällt)
- bauzeitliche Flächeninanspruchnahme durch Rückbau 110-kV-Ltg.
- bestehende "dingliche Sicherung" 110-kV-Ltg./dauerhafte Flächeninanspruchnahme durch Neubau
- bauzeitliche Flächeninanspruchnahme durch Provisoriumsportal 110-kV-Ltg.

Wasserhaltung:

- G 003 Grundwasserentnahmepunkt
- Ü 003 Übergabepunkt
- E 003 Einleitepunkt
- Rohrleitung, fliegend
- Wasserlauf, verrohrt, benutzt
- Wasserlauf, offen, benutzt

Planfeststellungsunterlage

Aufgestellt: 30.09.2014
Bayreuth, TenneT TSO GmbH
i.V. *[Signature]* i.A. Dr. *[Signature]*

1.	Anpassung Plankopf Anpassung BW-Nr.	18.12.2015	ML	Maßstab 1:2000 Einheit Meter
2.	Umplanung M.013 Anpassung TÖB	18.12.2015	ML	
3.	Anpass. Wasser-Ltg. FH- & NSP-Kabel	13.11.2017	TH	
				imp GmbH Im Neyl 18 59823 Arnsberg-Oeventrop
		Datum	Name	
		Bearb.	30.09.2014	Böttcher/Pirl
		Gepr.	30.09.2014	Leopold
		Norm	DIN EN 50341-3-4: 01/2011	
		Fachbereich	TL	
Zustf.	Änderung	Datum	Name	Urspr.:

