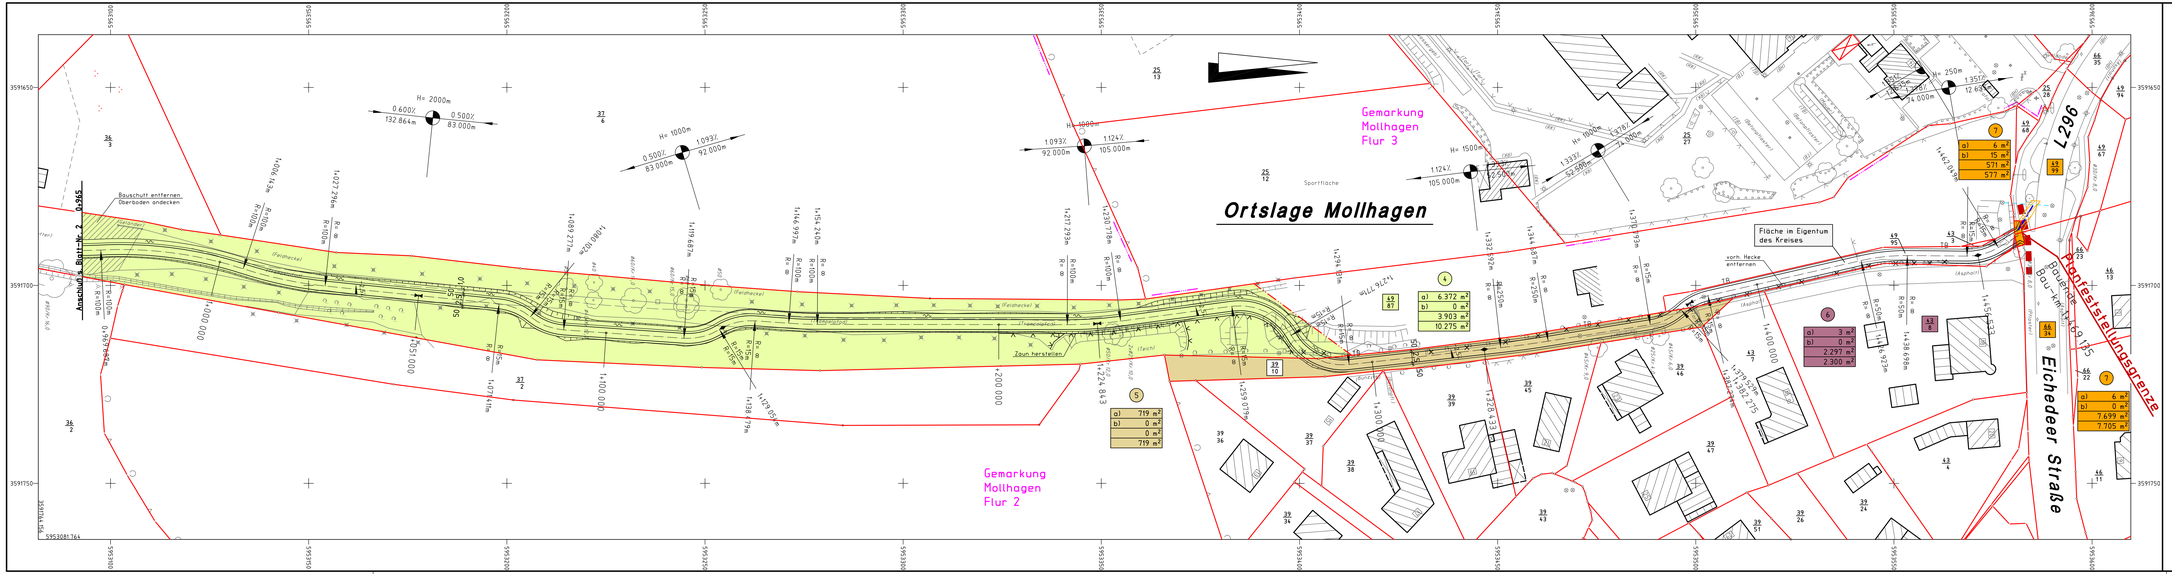

1	25.07.2016	Änderung gem. Vermerk vom 30.05.16

Planverfasser:
INGENIEURBÜRO VIEBROCK
GmbH
Beratende Ingenieure
Johannes-Joeten-Weg 17, 24321 Engelau

	Datum	Name
bearbeitet		
gezeichnet	06.01.2016	Rüder
geprüft	06.01.2016	Schwarz

Kreis Stormarn

Straße: Radwanderweg km 0+000 - 1+469,135

(nächster Ort): Sprenge

Unterlage Nr. 14.1
Blatt Nr. 3
Reg. Nr.

	Datum	Name
bearbeitet		
gezeichnet		
geprüft		

Radwanderweg Sprenge - Mollhagen
(K 37 - L 296)

Bau-km: 0+000 - 1+469,135

Grunderwerbsplan

Maßstab: 1 : 500

Aufgestellt:

Bad Oldesloe, den 08.08.2016

Kreis Stormarn - Der Landrat
Fachbereich Bau, Umwelt und Verkehr

im Auftrag

gez. Fischer

Planfeststellungsunterlage

Anlage: 14.1
Blatt: 3

Ergänzungen:

PFU-GE3PIC