




380-kV-Ltg. Heide West - Husum Nord  
LH-13-320  
Lage- / Bauwerksplan /  
Grunderwerbsplan

Mast Nr. 014 - Mast Nr. 015

**Deckblatt**

Legende:

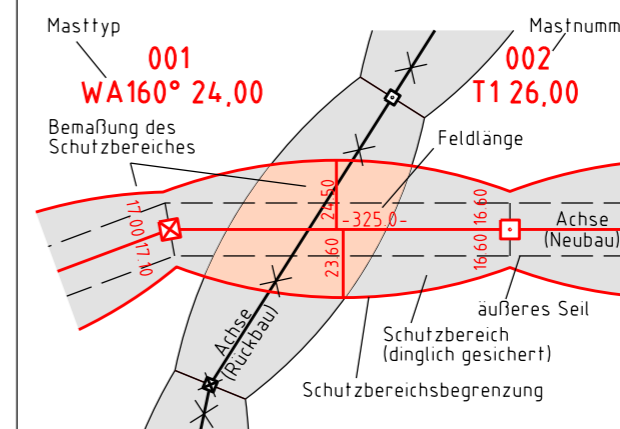

Grenzen:

- Eigentumerschlüsselnr. =
- Grundstücksordnungsnr. =
- Bauwerksnummer =
- Flurstücksnummer =
- Abspannmast =
- Tragmast =
- Verbandsgewässer =
- Ölbohrloch =
- nachrichtliche Darstellung =
- Kreis =
- Stadt/Gem. =
- Gemarkung =
- Flur =
- Flurstück =
- Verfahren =

Rechtserwerb:

- dauerhafte Flächeninanspruchnahme durch 380-kV-Ltg. "dingliche Sicherung"
- bauzeitliche Flächeninanspruchnahme durch Neubau 380-kV-Ltg.
- bestehende "dingliche Sicherung" durch 110-kV-Ltg. (entfällt)
- bauzeitliche Flächeninanspruchnahme durch Rückbau 110-kV-Ltg.
- bestehende "dingliche Sicherung" 110-kV-Ltg./dauerhafte Flächeninanspruchnahme durch Neubau
- bauzeitliche Flächeninanspruchnahme durch Provisoriumsportal 110-kV-Ltg.

Wasserhaltung:

- G 003 Grundwasserentnahmepunkt
- Ü 003 Übergabepunkt
- E 003 Einleitpunkt
- Rohrleitung, fliegend
- Wasserlauf, verrohrt, benutzt
- Wasserlauf, offen, benutzt

Planfeststellungsunterlage

Aufgestellt	30.09.2014
Bayreuth, TenneT TSO GmbH	
i.V. <i>P.L.</i>	i.A. Dr. <i>B.B.J.L.</i>

1. Anpassung Plankopf Anpassung BW-Nr.	18.12.2015	ML	Maßstab 1: 2000 Einheit Meter
2. Anpassung Wasserhaltung	18.12.2015	ML	
3. Umplanung Mast 014-015	18.12.2015	ML	
4. Anpassung BW-Nr. & TÜB	15.12.2017	TH	imp GmbH Im Neyl 18 59823 Arnberg-Oeventrop
5. Anpass. Arbeitsblätter für Bauausführung	15.12.2017	TH	
6. Anpass. Arbeitsblätter für Bauausführung	24.01.2018	TH	
	Bearb.	30.09.2014	Böttcher/Pirl
	Gepr.	30.09.2014	Leopold
	Norm	DIN EN 50341-3-4: 01/2011	
	Fachbereich	TL	
			Taking power further
Zust.	Änderung	Datum	Name Urspr.:

