




380-kV-Ltg. Heide West - Husum Nord LH-13-320


Lage- / Bauwerksplan/ Grunderwerbsplan

Straße Am Ring in Borgholz

Deckblatt

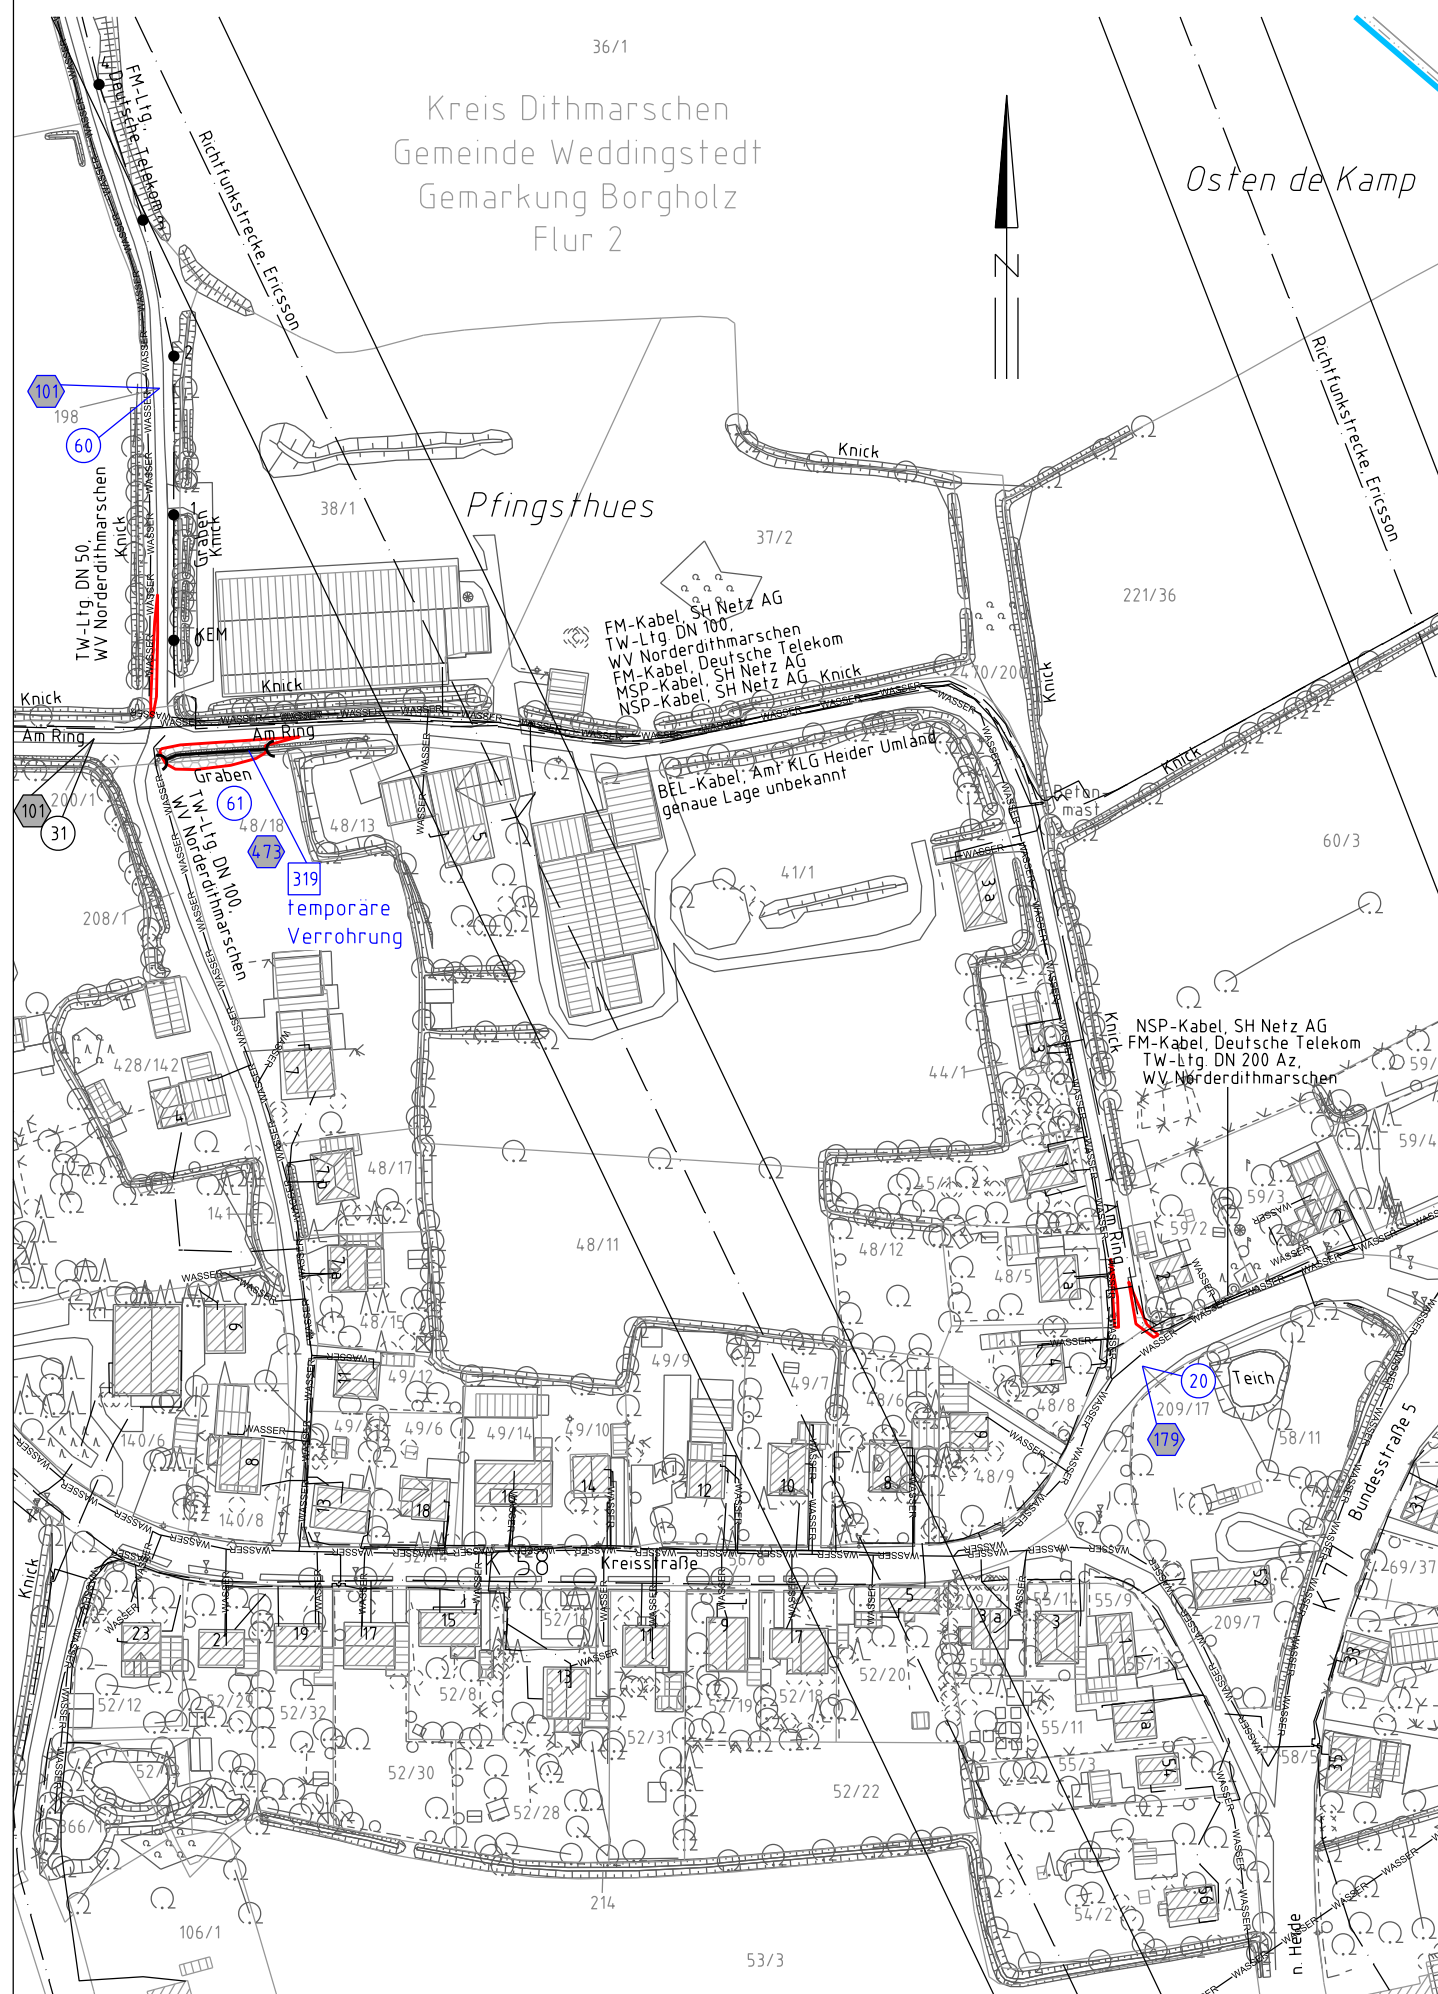

Legende:

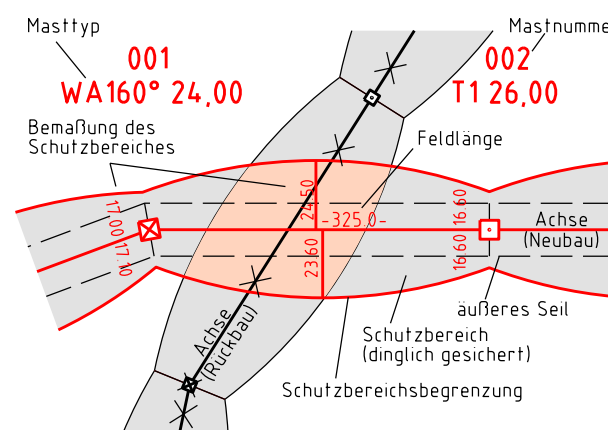

Wasserhaltung:

- G 003 Grundwasserentnahmepunkt
- Ü 003 Übergabepunkt
- E 003 Einleitpunkt
- Rohrleitung, fliegend
- Wasserlauf, verrohrt, benutzt
- Wasserlauf, offen, benutzt

Grenzen:

- Kreis
- Stadt/Gem.
- Gemarkung
- Flur
- Flurstück
- Verfahren

- ① Eigentümerschlüsselnr.
- ⑤ ①9 Grundstücksordnungsnr. Neubau/Rückbau
- ③ Bauwerksnummer
- 86 Flurstücksnummer
- ⊠ Abspannmast
- ⊠ Tragmast
- Verbandsgewässer
- Ölbohrloch
- nachrichtliche Darstellung

Rechtserwerb:

- dauerhafte Flächeninanspruchnahme durch 380-kV-Ltg "dingliche Sicherung"
- bauzeitliche Flächeninanspruchnahme durch Neubau 380-kV-Ltg
- bestehende "dingliche Sicherung" durch 110-kV-Ltg. (entfällt)
- bauzeitliche Flächeninanspruchnahme durch Rückbau 110-kV-Ltg
- bestehende "dingliche Sicherung" 110-kV-Ltg / dauerhafte Flächeninanspruchnahme durch Neubau
- bauzeitliche Flächeninanspruchnahme durch Provisoriumsportal 110-kV-Ltg

Planfeststellungsunterlage

Aufgestellt	30.09.2014
Bayreuth,	
Tennet TSO GmbH	
i.A. <i>R. P.</i>	i.A. Dr. <i>B. B.</i>

1. Ergänzung Blatt	20.04.2017	TH	Maßstab 1:2000 Einheit Meter
2. Anpass. Arbeitsflächen & BW-Nr.	30.05.2018	SF	
3. Anpassung Eigentümerschlüssel	25.06.2018	SF	
4. Anpassung Topographie	17.07.2018	SF	
			imp GmbH Im Neyl 18 59823 Arnberg-Oeventrop
		Datum	Name
		Bearb.	30.09.2014 Bottcher/Pirl
		Gepr.	30.09.2014 Leopold
		Norm	DIN EN 50341-3-4: 01/2011
		Fachbereich TL	
Zust.	Anderung	Datum	Name
			Urspr.: