



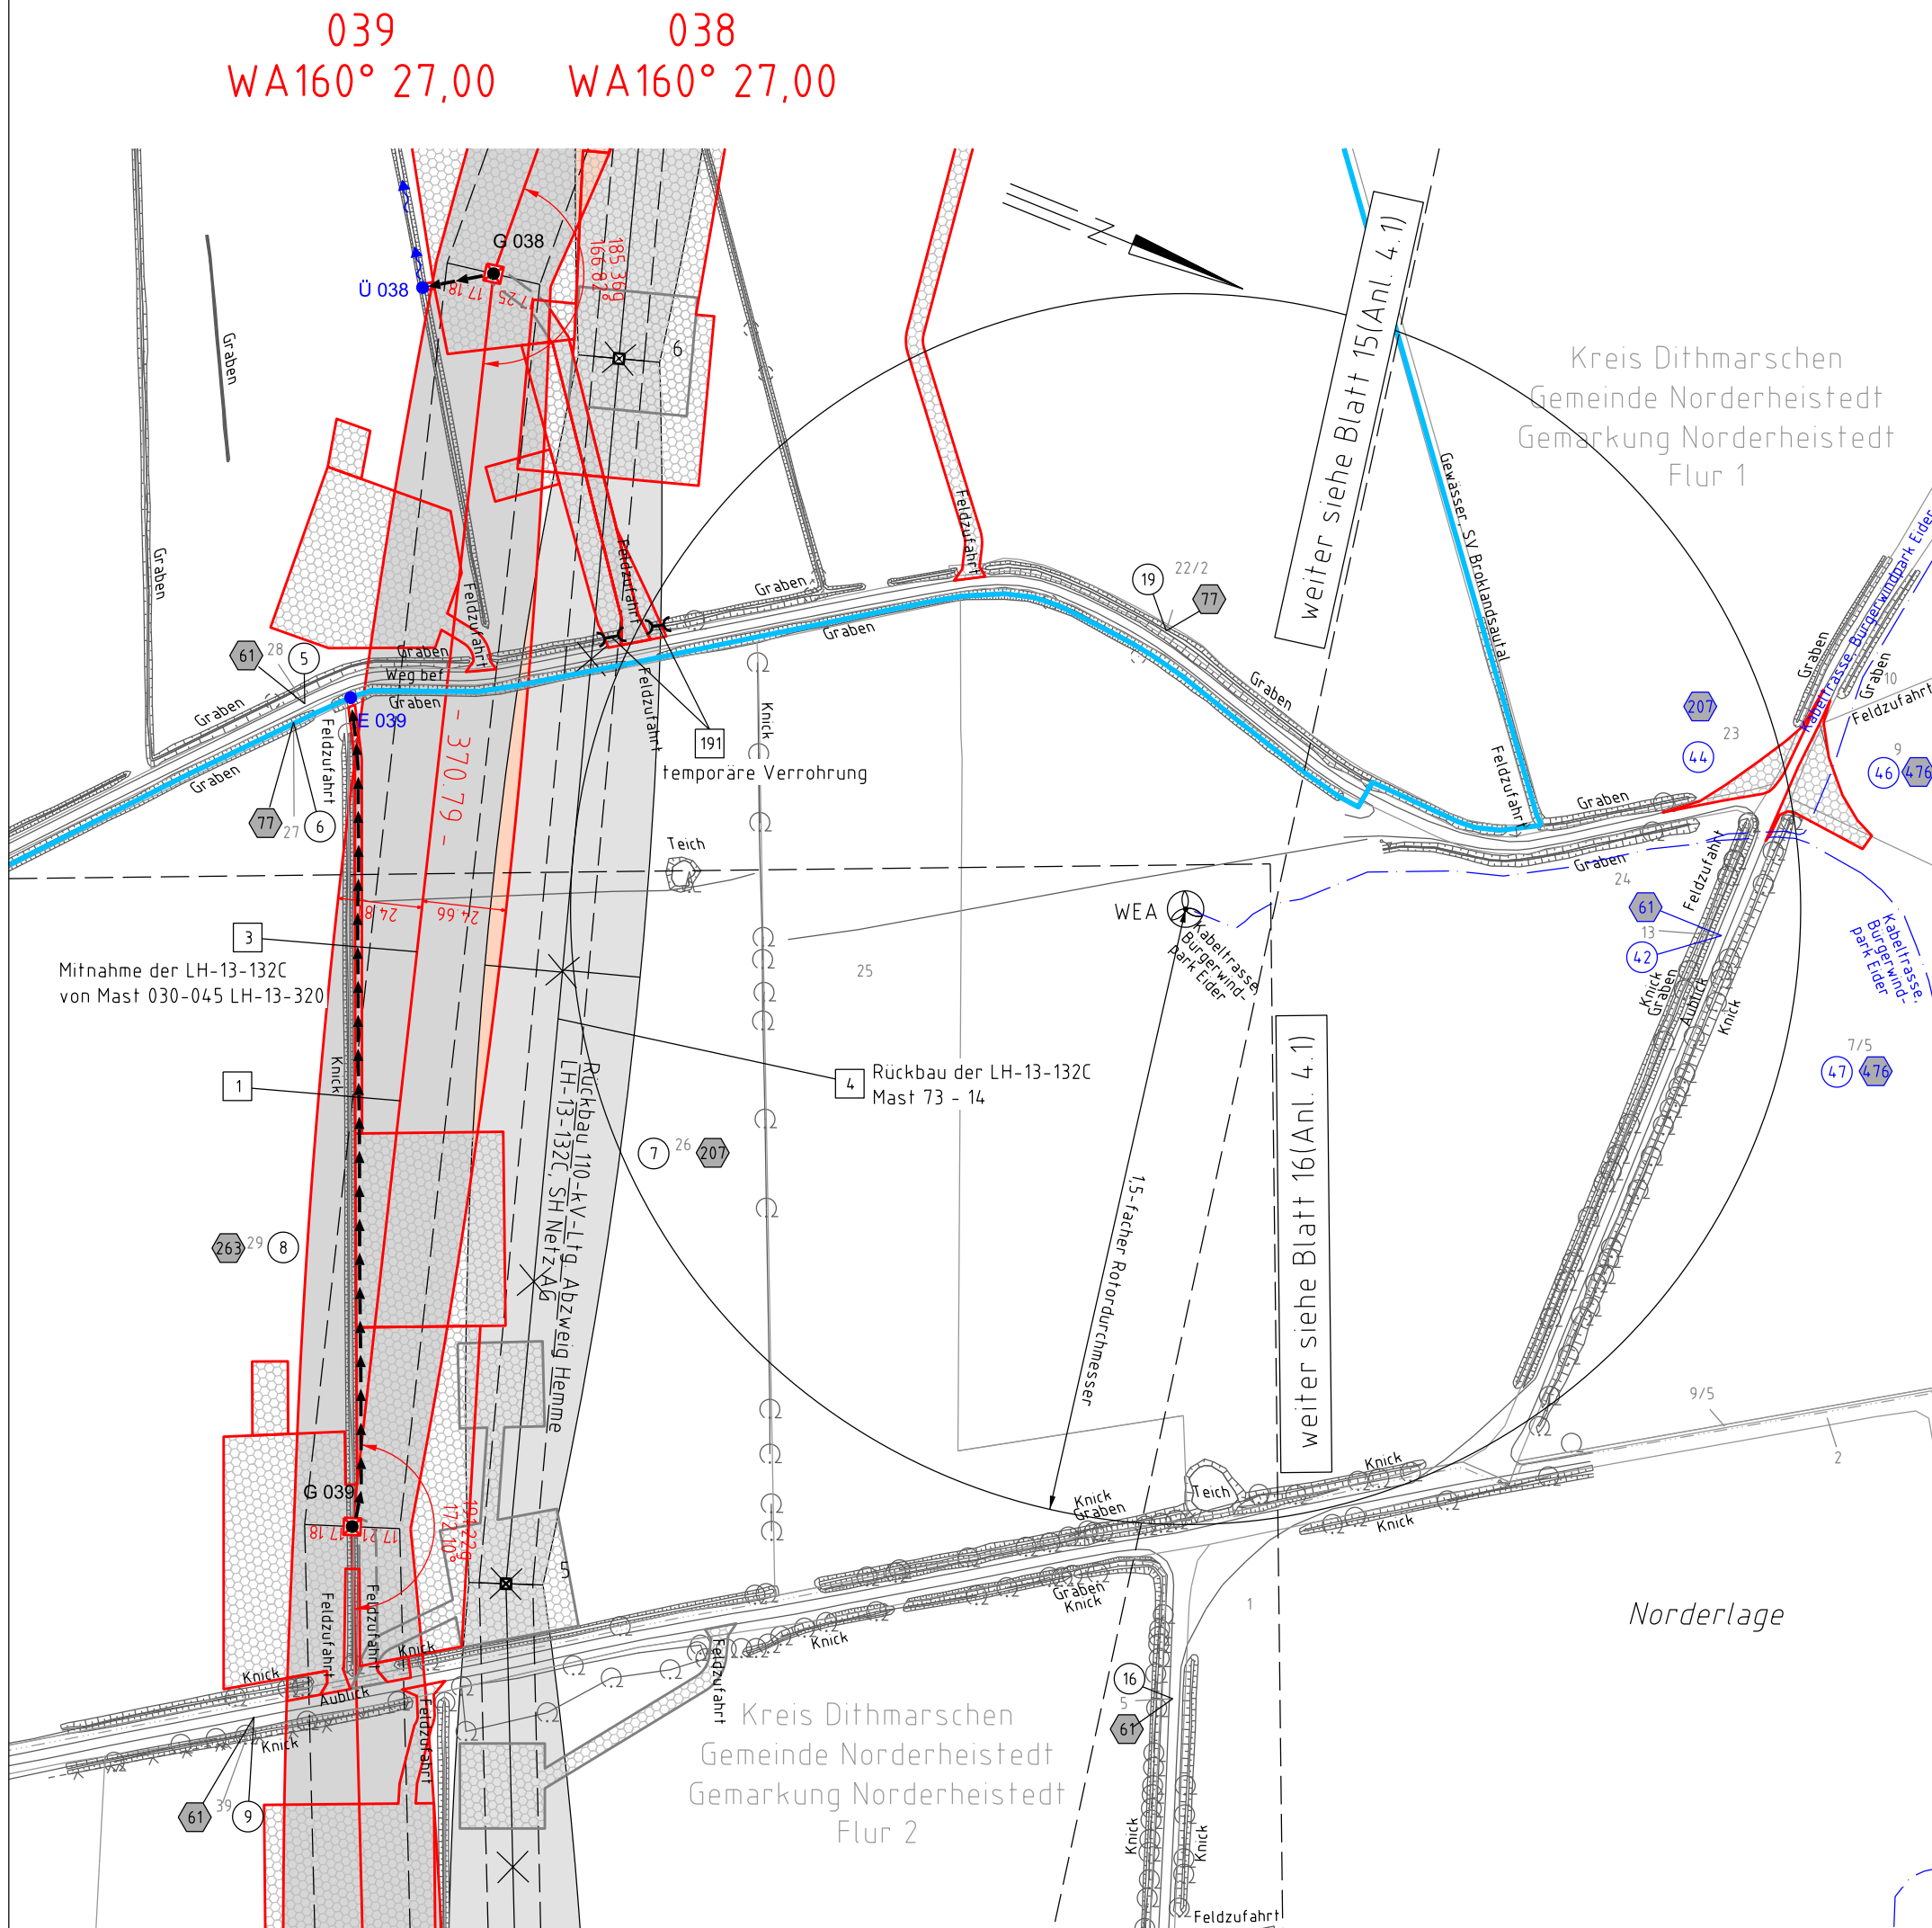

380-kV-Ltg. Heide West - Husum Nord  
LH-13-320  
Lage-/Bauwerksplan/  
Grunderwerbsplan  
Mast Nr. 038 - Mast Nr. 039  
**Deckblatt**



Legende:

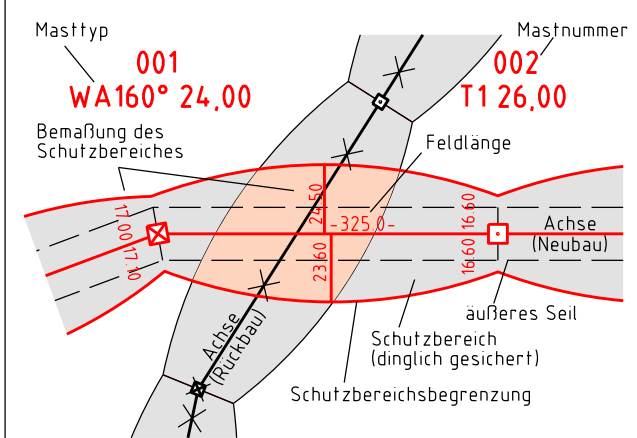

Grenzen:

- 1 Eigentümerschlüsselnr.
- 5 Grundstücksordnungsnr. Neubau/Rückbau
- 3 Bauwerksnummer
- 86 Flurstücksnummer
- Abspannmast
- Tragmast
- Verbandsgewässer
- Ölbohrloch
- nachrichtliche Darstellung

Rechtserwerb:

- dauerhafte Flächeninanspruchnahme durch 380-kV-Ltg. "dingliche Sicherung"
- bauzeitliche Flächeninanspruchnahme durch Neubau 380-kV-Ltg.
- bestehende "dingliche Sicherung" durch 110-kV-Ltg. (entfällt)
- bauzeitliche Flächeninanspruchnahme durch Rückbau 110-kV-Ltg.
- bestehende "dingliche Sicherung" 110-kV-Ltg. /dauerhafte Flächeninanspruchnahme durch Neubau
- bauzeitliche Flächeninanspruchnahme durch Provisoriumsportal 110-kV-Ltg.

Wasserhaltung:

- G 003 Grundwasserentnahmepunkt
- Ü 003 Übergabepunkt
- E 003 Einleitpunkt
- Rohrleitung, fliegend
- Wasserlauf, verrohrt, benutzt
- Wasserlauf, offen, benutzt

Planfeststellungsunterlage

Aufgestellt  
Bayreuth, 30.09.2014  
TenneT TSO GmbH  
i.A. *R. Pfeil* i.A. Dr. *B. Böttcher*

1.	Ergänzung Blatt	20.04.2017	TH	Maßstab 1:2000 Einheit Meter
2.	Anpassung MSP-Kabel	09.05.2018	SF	
3.	Anpassung Eigentümerschlüssel	26.06.2018	SF	
				<b>imp</b> imp GmbH im Neyl 18 59823 Arnsberg-Deventrop
		Datum	Name	
		Bearb.	30.09.2014	Böttcher/Pirli
		Gepr.	30.09.2014	Leopold
		Norm	DIN EN 50341-3-4 01/2011	
		Fachbereich TL		
				<b>Tennet</b> Taking power further
Zust.	Änderung	Datum	Name	Urspr.: