102
T1 29,00

103
T2 32,00

104
T2 32,00

105
WA160° 27,00

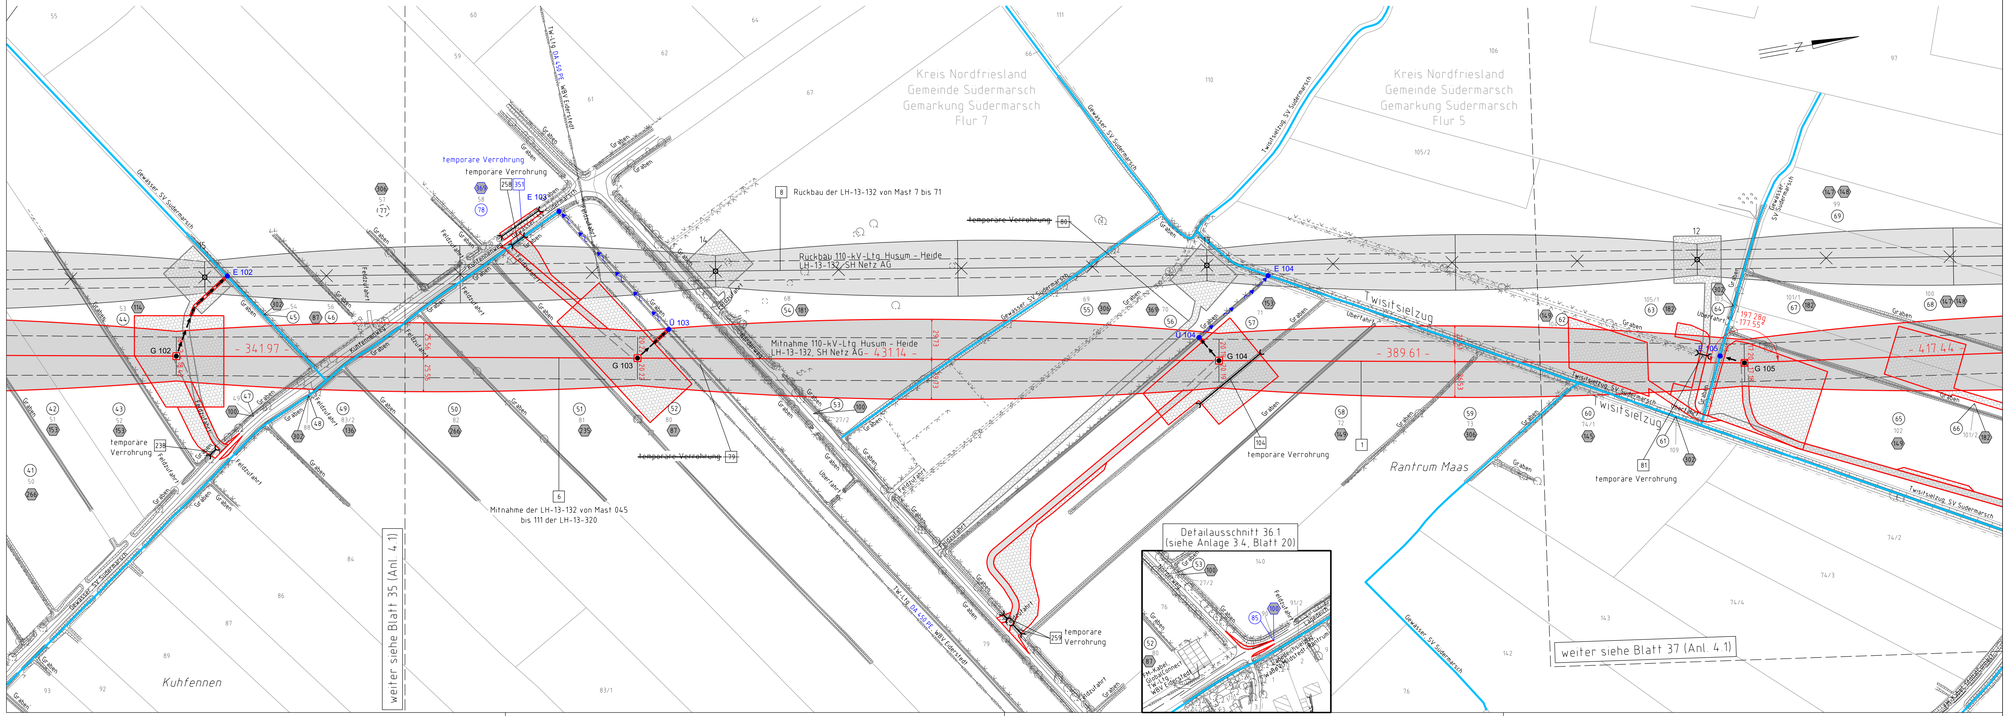

380-kV-Ltg. Heide West - Husum Nord
LH-13-320
Lage-/Bauwerksplan/ Grunderwerbsplan

Mast Nr. 102 - Mast Nr. 105

Deckblatt

Legende:

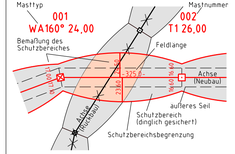

- Eigentumerschlüsselnr
- Grundstücksordnungsnr. Neubau/Ruckbau
- Bauwerksnummer
- Flurstücksnummer
- Abspannmast
- Tragmast
- Verbandsgewässer
- Ölbohrloch
- nachrichtliche Darstellung

Grenzen:

- Kreis
- Stadt/Gem
- Gemarkung
- Flur
- Flurstück
- Verfahren

Rechtserwerb:

- dauerhafte Flächeninanspruchnahme durch 380-kV-Ltg. dingliche Sicherung
- bauzeitliche Flächeninanspruchnahme durch Neubau 380-kV-Ltg.
- bestehende "dingliche Sicherung" durch 110-kV-Ltg. (entfällt)
- bauzeitliche Flächeninanspruchnahme durch Ruckbau 110-kV-Ltg.
- bestehende "dingliche Sicherung" 110-kV-Ltg /dauerhafte Flächeninanspruchnahme durch Neubau
- bauzeitliche Flächeninanspruchnahme durch Provisoriumsportal 110-kV-Ltg.

Wasserhaltung:

- G 003 Grundwasser-entnahmepunkt
- Ü 003 Übergabepunkt
- E 003 Einleitpunkt
- Rohrleitung, fliegend
- Wasserlauf, verrohrt, benutzt
- Wasserlauf, offen, benutzt

Planfeststellungsunterlage

Aufgestellt
Bayreuth,
Tennet TSO GmbH

i.V. ppa. 30.09.2014

i.A. Dr.

Zust.	Änderung	Datum	Name
1.	Anpassung Mastkopf Anpassung BB-Nr.	18.12.2015	ML
2.	Anpassung TBB & Maßeinhaltung	18.12.2015	ML
3.	Anpass. Rechtsnach. TBB, LH-13-320/LH-13-132	18.12.2015	ML
4.	Mastnummern Mast 102-105	18.12.2015	ML
5.	Kopiss. Arbeitsräume für Bauausführung	20.04.2017	TH
6.	Zufahrt 3a/3b	20.04.2017	TH
7.	Anpassung BB-Nr. und TG-Ltg.	20.09.2017	TH
8.	Anpassung Abgrenzung Maßstab	25.06.2018	SF
9.	Aktualisierung Topographie	17.07.2018	SF

Maßstab 1 : 2000 Einheit Meter

	Datum	Name
Bearb.	30.09.2014	Bottcher/Pirl
Gepr.	30.09.2014	Leopold
Norm	DIN EN 50341-3-4 01/2011	
Fachbereich TL		

lmp GmbH
Im Neyl 18
59823 Arnsberg-Oeventrop

Kartengrundlage © GeoBasis-DE/LVermGeo SH | www.LVermGeoSH.schleswig-holstein.de