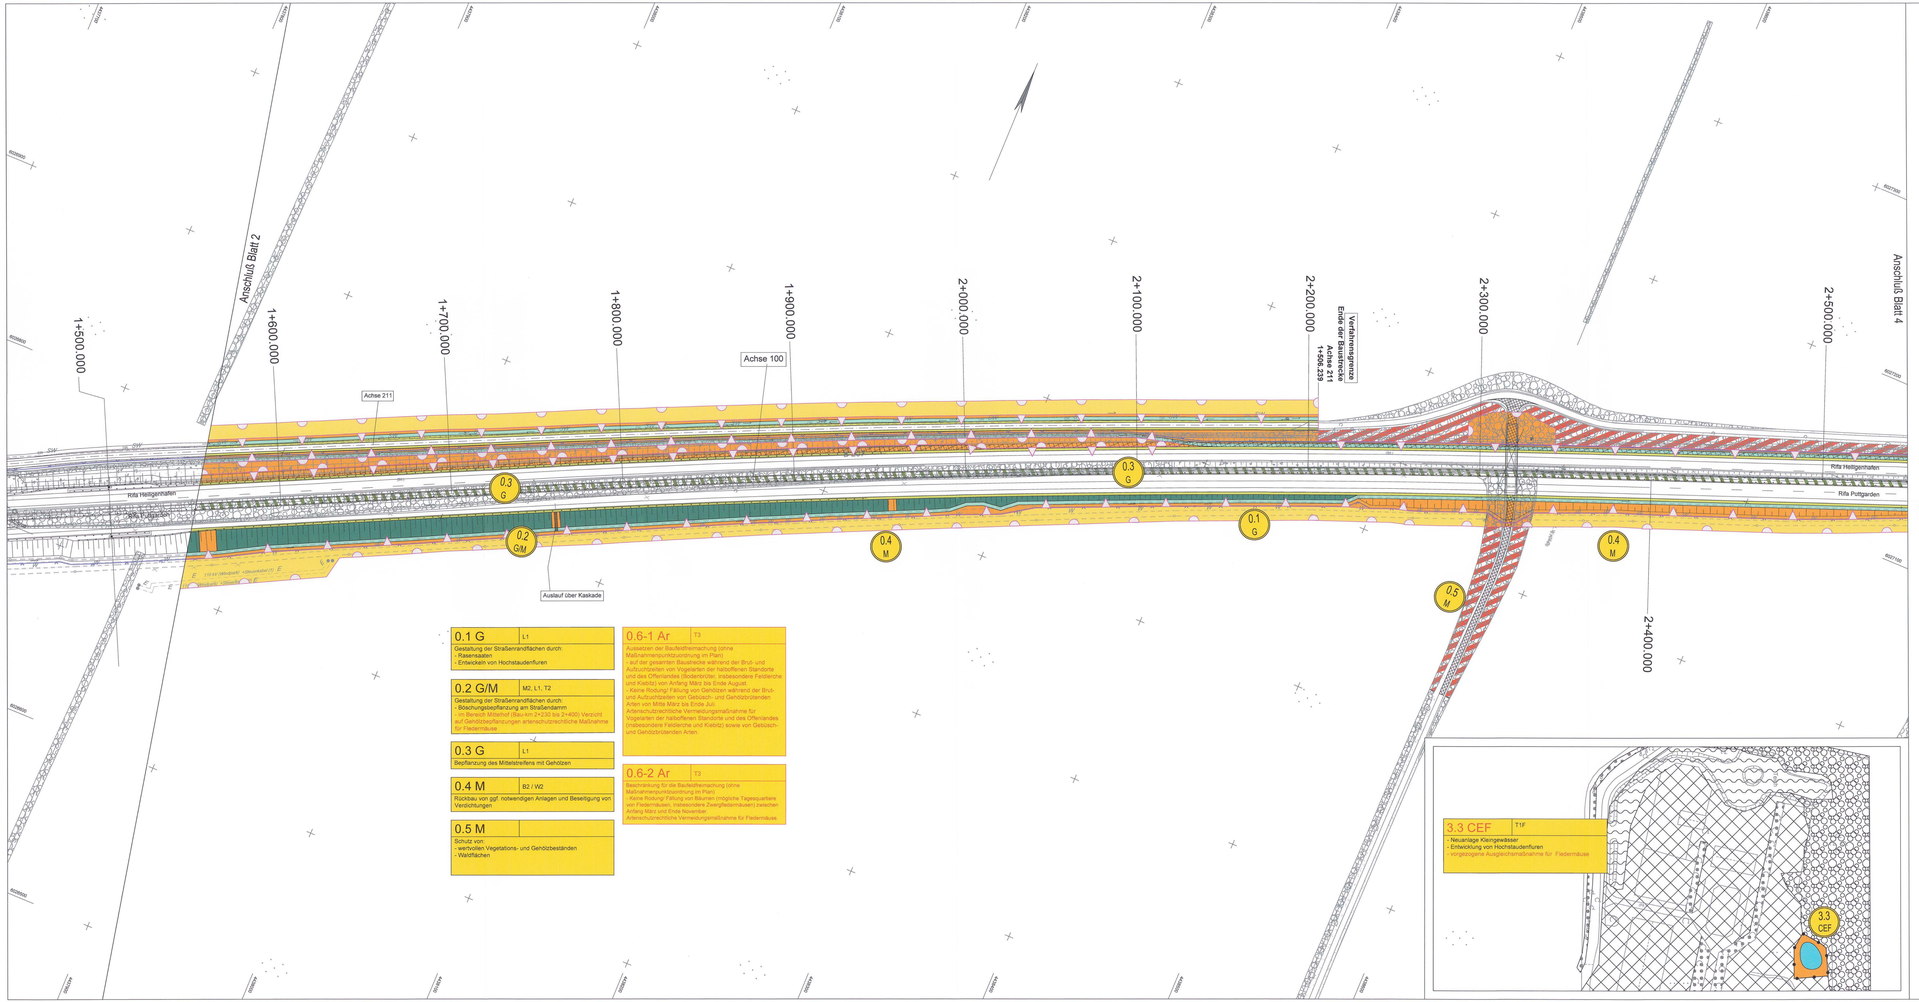

Zeichenerklärung

Maßnahmen

- Maßnahmen-Nr.
- M Minimierungsmaßnahme
- A Ausgleichsmaßnahme
- E Ersatzmaßnahme
- G Gestaltungsmaßnahme
- Ar Artenschutzmaßnahme
- Abgrenzung der Kompensationsfläche
- Entwicklung von Wald
- Entwicklung von Sumpf- bzw Moorwald/ Feuchtwald
- Feldhecke/ Gehölzpflanzung
- Gehölzsukzession
- Knickneuanlage
- Pflanzung von Baumreihen / Einzelbäumen Hochstammpflanzung / Sträucher
- Gehölzpflanzung (Straßenbegleitgrün)
- Mittelstreifenbepflanzung (Straßenbegleitgrün)
- Entwicklung von Hochstaudenflur / Krautsaum
- Entwicklung von feuchter Hochstaudenflur / Uferstauden / Uferrandstreifen / Brackwasserröhricht
- Entwicklung von mesophilem Eichenwirtschaftsland
- Bankett (Rasen) mit Mulde (Straßenbegleitgrün)
- Absatz- / Regenrückhaltebecken
- naturnahe Neugestaltung von verlegten Fließgewässerabschnitten
- Neuanlage von Kleingewässern / Wasserflächen
- Rückbau vorhandener Wege und Straßen
- Wiederherstellung vorübergehend in Anspruch genommener Flächen / Rückführung Landwirtschaft
- Biotopstrukturen in Ausgleichsflächen ohne ökologische Aufwertung. Pflege entsprechend des Biotoptyps. Schutz angrenzender Flächen während der Bauphase
- Schutz und Erhalt von angrenzenden wertvollen Biotopstrukturen während der Bauphase
- Einzelbaumschutz

geplantes Vorhaben

- geplante Trasse im Einschnitt
- geplante Trasse im Dammlage
- Wildleiteinrichtung
- temporäre Amphibienschutzeinrichtung
- Überwinterungshabitate temporär / dauerhaft
- Amphibienschutzeinrichtung
- Lärmschutzwand
- Irritationsschutzwand / Fledermausüberflughilfe
- Blendschutzeinrichtung
- geplante/ umverlegte Leitungen
- Eingriffsgrenze
- Grenze baubedingter Flächeninanspruchnahme

Sonstiges

- 10 Gewässernummer (Bioplan, 2009)

Zeichenerklärung der Biotop- und Nutzungstypen siehe Anlage 12.1 Blatt 1.1 bis 1.5

(Bedingt durch die Bearbeitung mit GIS sind die Schraffuren nach Norden ausgerichtet)

Grundplan hergestellt: 06/2008

aphos Leipzig AG
Prager Straße 17
04103 Leipzig

Koordinatensystem: Gauß-Krüger
LS 210, Bessel, RD
DH HN 92 HS 160
Aufnahme: 05.03.2008
Feldvergleich: 06.03.2008
Katasteramt: 012/2008

Blattübersicht

Nr.	Art der Änderung	Datum	Name
4	Maßnahme 0.2 für Bereich Milsthof ergänzt	09/2014	Haas
3	neue Maßnahme 3.3 bei Milsthof	02/2014	Haas
2	Maßnahmen 0.7 und 0.8 entfallen	02/2013	Pahl / Haas
1	Anpassung Bau-km an geänderte technische Planung (Bauwerk 02.027, Achse 200 und 210 entfallen, neue Achse 211, Flächenerwerbsgrenzen)	02/2013	Pahl / Haas

TRÜFER GONDESEN PARTNER LANDSCHAFTSARCHITEKTEN
AM DOM ENTENTEICH 17, 23552 LÜBECK
FON: 0451/709930-0 , FAX: 0451/709930-20

TGP

	TGP_1226	Datum	Name
bearbeitet		08/2011	Steinlein/ Haas
gezeichnet		08/2011	Pahl
geprüft		08/2011	Hermanns

MECKLENBURGISCHES INGENIEURBÜRO FÜR VERKEHRSBAU GMBH SCHWERIN
Ludwigsluster Chaussee 72 , 19061 Schwerin
Telefon: 0385/39980 Telefax: 0385/3977137
Geschäftsführer

F:\LEICHHEIM \ ETAT4.78 \ UM2DIL_PT_11_BER_R2007

	Datum	Zeichen
Bearb.:	09/11	Deuringer
Gez.:	09/11	Bergann
Gepr.:	09/11	Krabbe

Landesbetrieb Straßenbau und Verkehr
Schleswig - Holstein

Straße : **B 207**
Nächster Ort: **Fehmarn**

Unterlage Nr.: 12.2
Blatt Nr.: 3
Rev.-Nr.:

von Abschnitt 590 Betriebsstation 0.475 bis Abschnitt 590 Betriebsstation 1.372
von Abschnitt 590 Betriebsstation 0.072 bis Abschnitt 610 Betriebsstation 0.769

	Datum	Zeichen
bearbeitet		
gezeichnet		
geprüft	09/11	Heß

Vierstreifiger Ausbau der B 207
zwischen Heiligenhafen und Puttgarden

Bau-km: 0-180.600 bis 19+850.000

Lageplan der Landschaftspflegerischen Maßnahmen

Bau-km 1+550.000 - 2+550.000

Maßstab 1 : 1000

Aufgestellt:
Landesbetrieb Straßenbau und Ver` Schleswig-Holstein
Niederlassung Lübeck

gez. Lüth

Lübeck, den 26.08.2011

Feststellt mit Planfeststellungsbeschluss vom 31.08.2015, Az. 408 - 553.32 - B 207-17a.
Dieser festgestellte Plan ist Bestandteil des verkehrsrechtlichen Beschlusses. Für die Angabe der Rechtsgrundlagen und deren Fundstellen wird auf den Planfeststellungsbeschluss verwiesen.
Kiel, den 31.08.2015

Landesbetrieb Straßenbau und Verkehr Schleswig-Holstein
- Planfeststellungsbehörde -
(Thiel)

Planfeststellungsunterlage
vom 26.08.2011

Anlage: 12.2
Blatt: 3

Deckblatt