


T:\02_PROJEKTE\1121_A20_LBP_A7_B206\CAD\05_LBP\Flächnachweis\LBP_Flächnachweis_ausgleich_8-20.dwg-Blatt14 03.Jul.2009

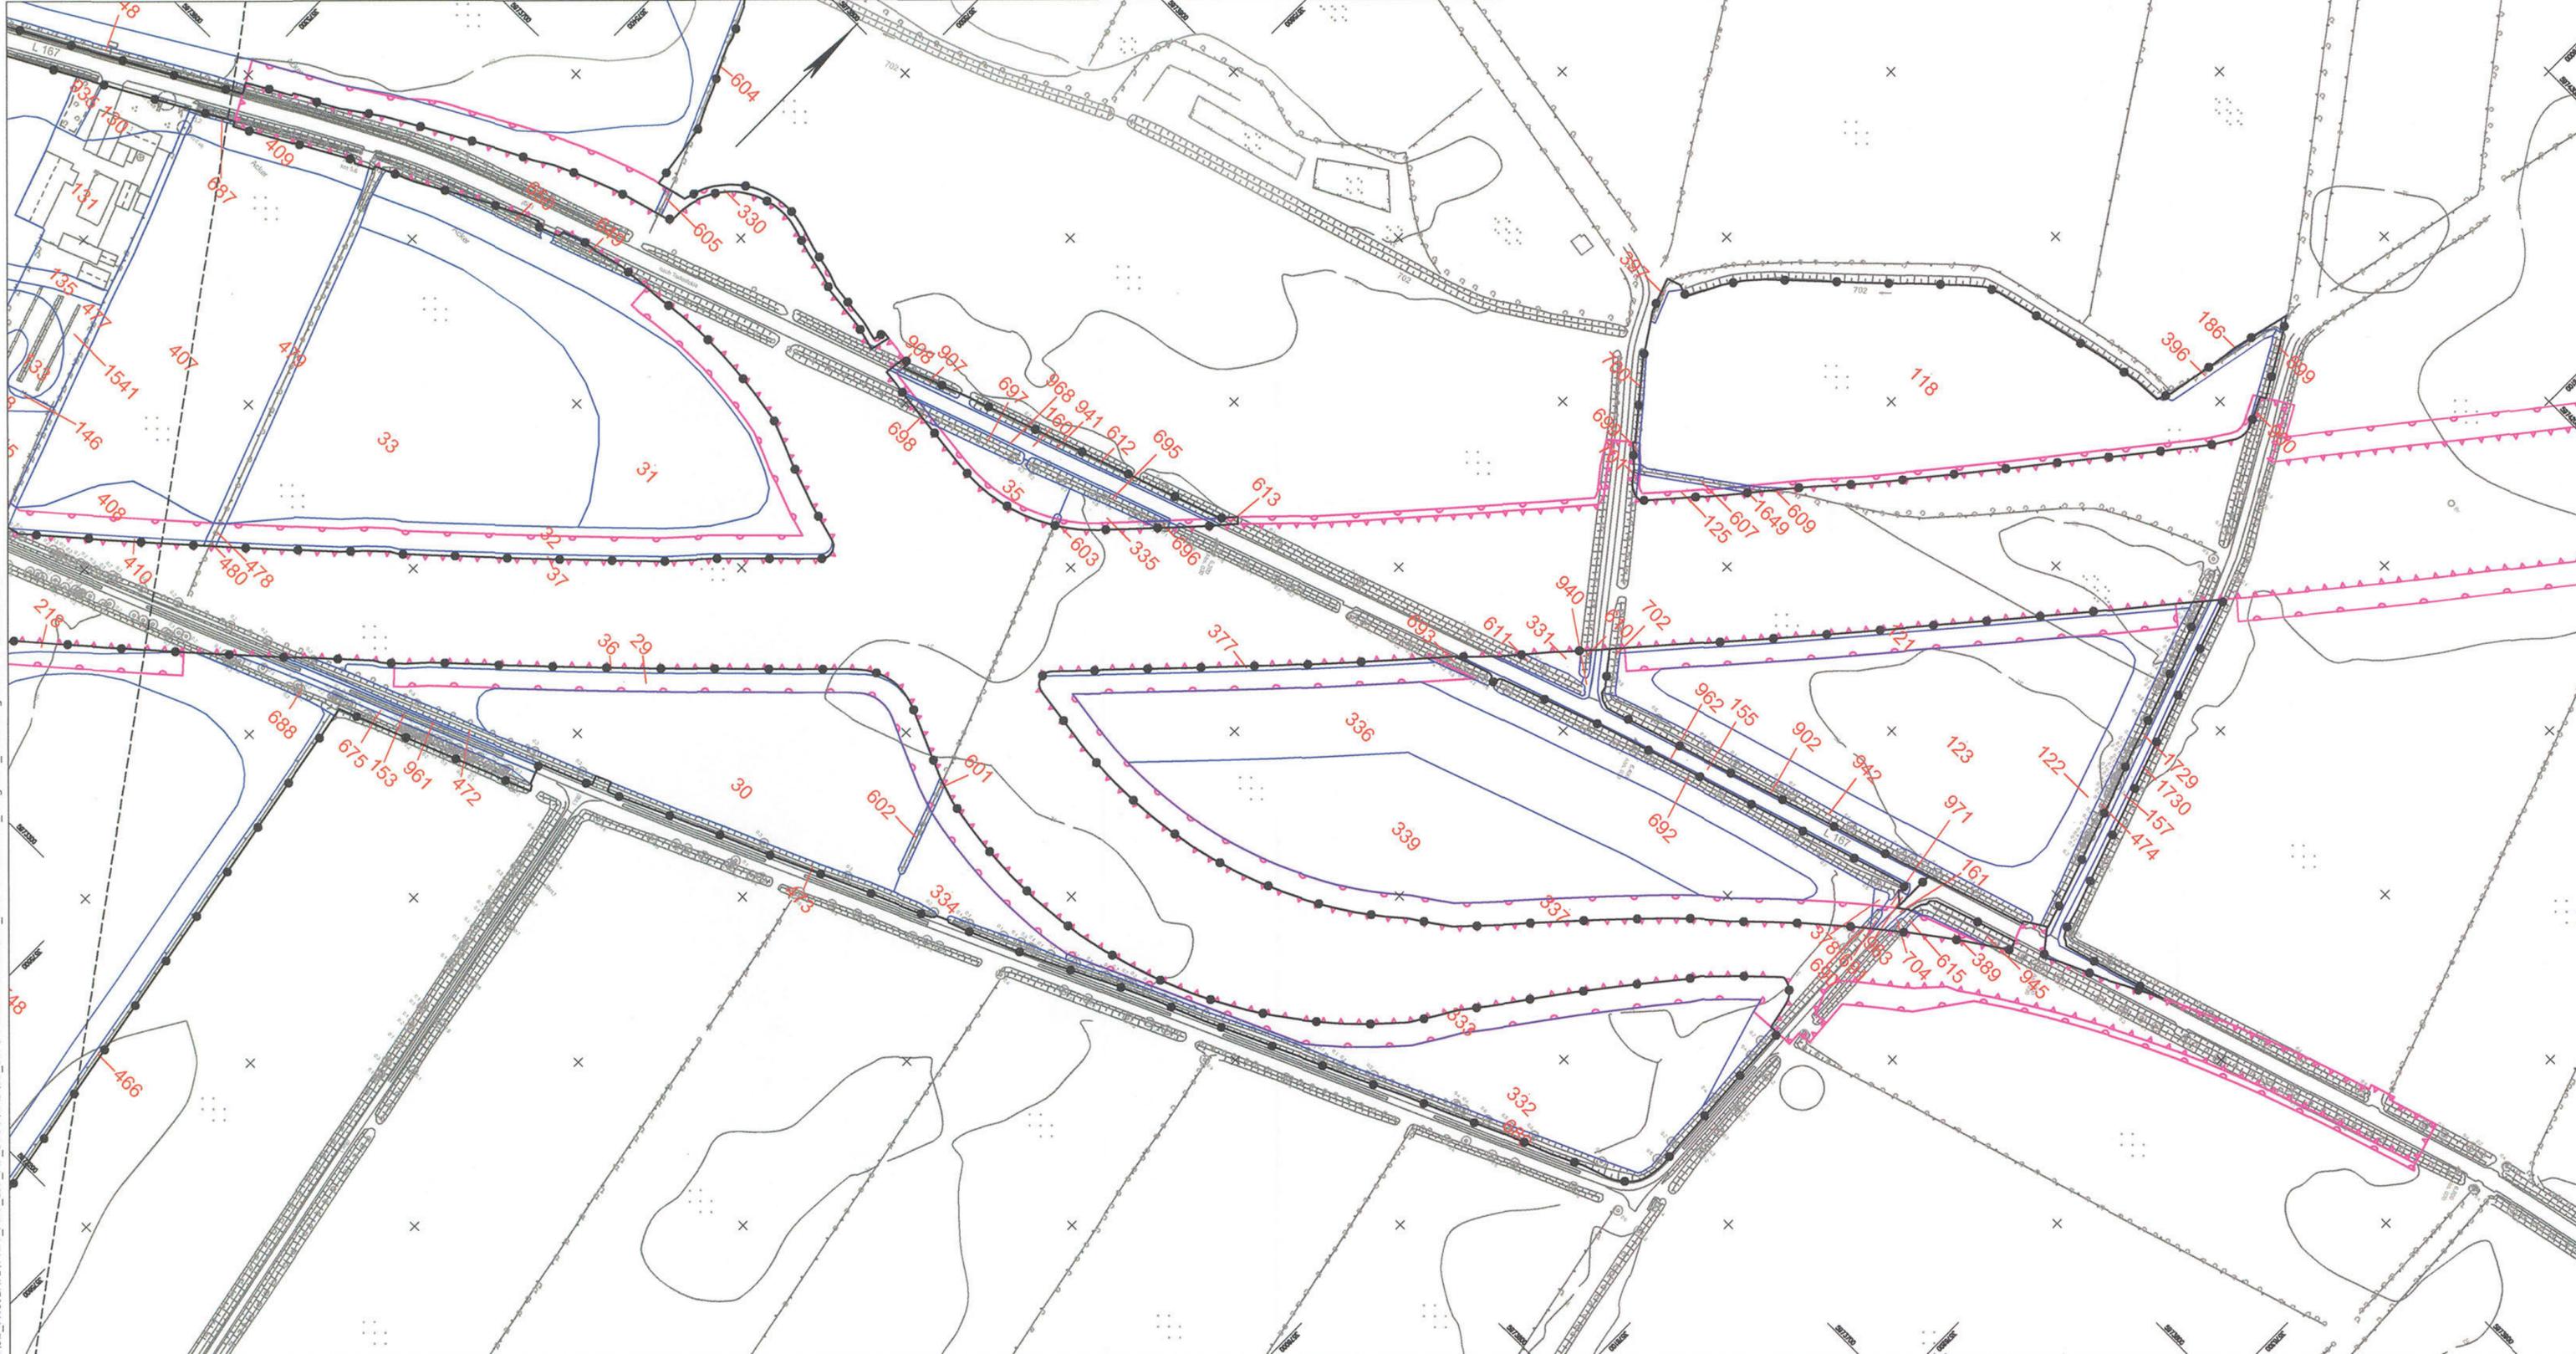

Zeichenerklärung

	Bilanzierungsfläche mit Flächen-ID
	Eingriffszone des Vorhabens
	baubedingte Beeinträchtigung
	Abgrenzung der Kompensationsfläche

Grundplan hergestellt: 09/2006	terrestrische Nachmessung durch:				
aphos Leipzig AG Prager Straße 17 04103 Leipzig	<table border="1"> <tr> <td>Koordinatensystem: Gauß-Krüger</td> <td>Koordinatensystem: Gauß-Krüger</td> </tr> <tr> <td>Aufnahme: 28.04.2009 Feldvergleich: 07/2009 Kartenstand: 18.07.2005</td> <td>Aufnahme: 02.08.2007 durch: Dothan / Deitmann</td> </tr> </table>	Koordinatensystem: Gauß-Krüger	Koordinatensystem: Gauß-Krüger	Aufnahme: 28.04.2009 Feldvergleich: 07/2009 Kartenstand: 18.07.2005	Aufnahme: 02.08.2007 durch: Dothan / Deitmann
Koordinatensystem: Gauß-Krüger	Koordinatensystem: Gauß-Krüger				
Aufnahme: 28.04.2009 Feldvergleich: 07/2009 Kartenstand: 18.07.2005	Aufnahme: 02.08.2007 durch: Dothan / Deitmann				



TGP	TGP_1121	Datum	Name
	bearbeitet	06/2009	Steinlöv Lechler
	gezeichnet	06/2009	Paht
	geprüft	06/2009	Gondean

MV MECKLENBURGISCHES INGENIEURBÜRO FÜR VERKEHRSSBAU GMBH SCHWERIN	Erstellt am	Datum	Zeichen
	bearb.	06/2009	Köllmann
	gechr.	06/2009	Mecklenburg
	gepr.	06/2009	Berchold

Straßenbauverwaltung Land Schleswig - Holstein		Blatt Nr.	14
Straße: BAB A 20 Betr.-km:		Datum	Zeichen
Nächster Ort: Hartenholm			
Neubau der BAB A 20 Nord-West-Umfahrung Hamburg		bearbeitet	
Teil A		gezeichnet	
A 7 bis B206 westlich Wittenborn		geprüft	06/2009 Hildebrandt
Bau-km: 16+100.000 bis 35+776.347		Flächennachweis Kompensation	
Aufgestellt: Landesbetrieb Straßenbau und Verkehr Schleswig - Holstein Niederlassung Lübeck Projektgruppe A20		Bau-km 29+100.000 - 30+150.000 Maßstab: 1 : 2.000	
Lüth Lübeck, den 29.06.2009			
Blatt: 14			