


Maststandort



Schleswig-Holstein
Netz AG
UW-Breklum-O
Blatt 3
21.06.2015
13:03:05 UTC

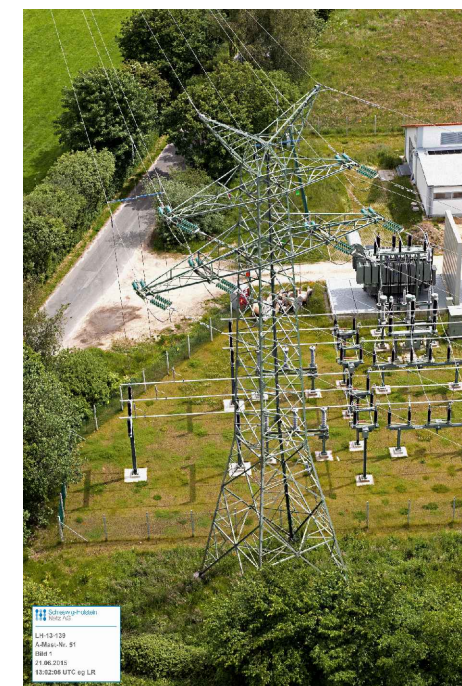

Schleswig-Holstein
Netz AG
LH-13-139
Adress-Nr. 91
Blatt 1
21.06.2015
13:02:08 UTC (LH)

Legende:

- 99 Flurstücksnummer
- ⑤ Grundstücksordnungsnr.
- ① Eigentümerschlüsselnr.
- Knick- / Grabeneingriff bauzeitlich
- Knicksaum
- dauerhafter Eingriff
- ⊠ Abspannmast
- Tragmast
- Neubau-/Bestandsleitung

Grenzen:

- Stadt-/Gemeindegrenze
- Gemarkungsgrenze
- Flurgrenze
- Flurstücksgrenze

Technische Referenz Deutschland GmbH Wolfenthalstraße 29 D-88400 Biberach Leitungsplanung	Erstellt 30.09.2020 Pötzsch	Geprüft 02.10.2020 Barg	Änd. —	Ausgabedatum 09.10.2020 Erstelldatum 30.09.2020	Dokumentenstatus —	Mast 51N
Leitung 110-kV-Leitung Husum - Breklum, LH-13-139 (SH Netz AG)						
Dokumentenart Maststandortsskizze					Maßstab 1 : 250	
Objekt Mast 51N, WE100-25.00, A-2-D-2013.1					Anlage Materialband - M02	

UW Breklum Ost

Fläche 43.96 m² (100%)