011
WA160° 36,00
DA

[412.37]
- 410.62 -
[408.87]

012
WA160° 36,00
DA

ES/LWL mit Vogelschutzmarken

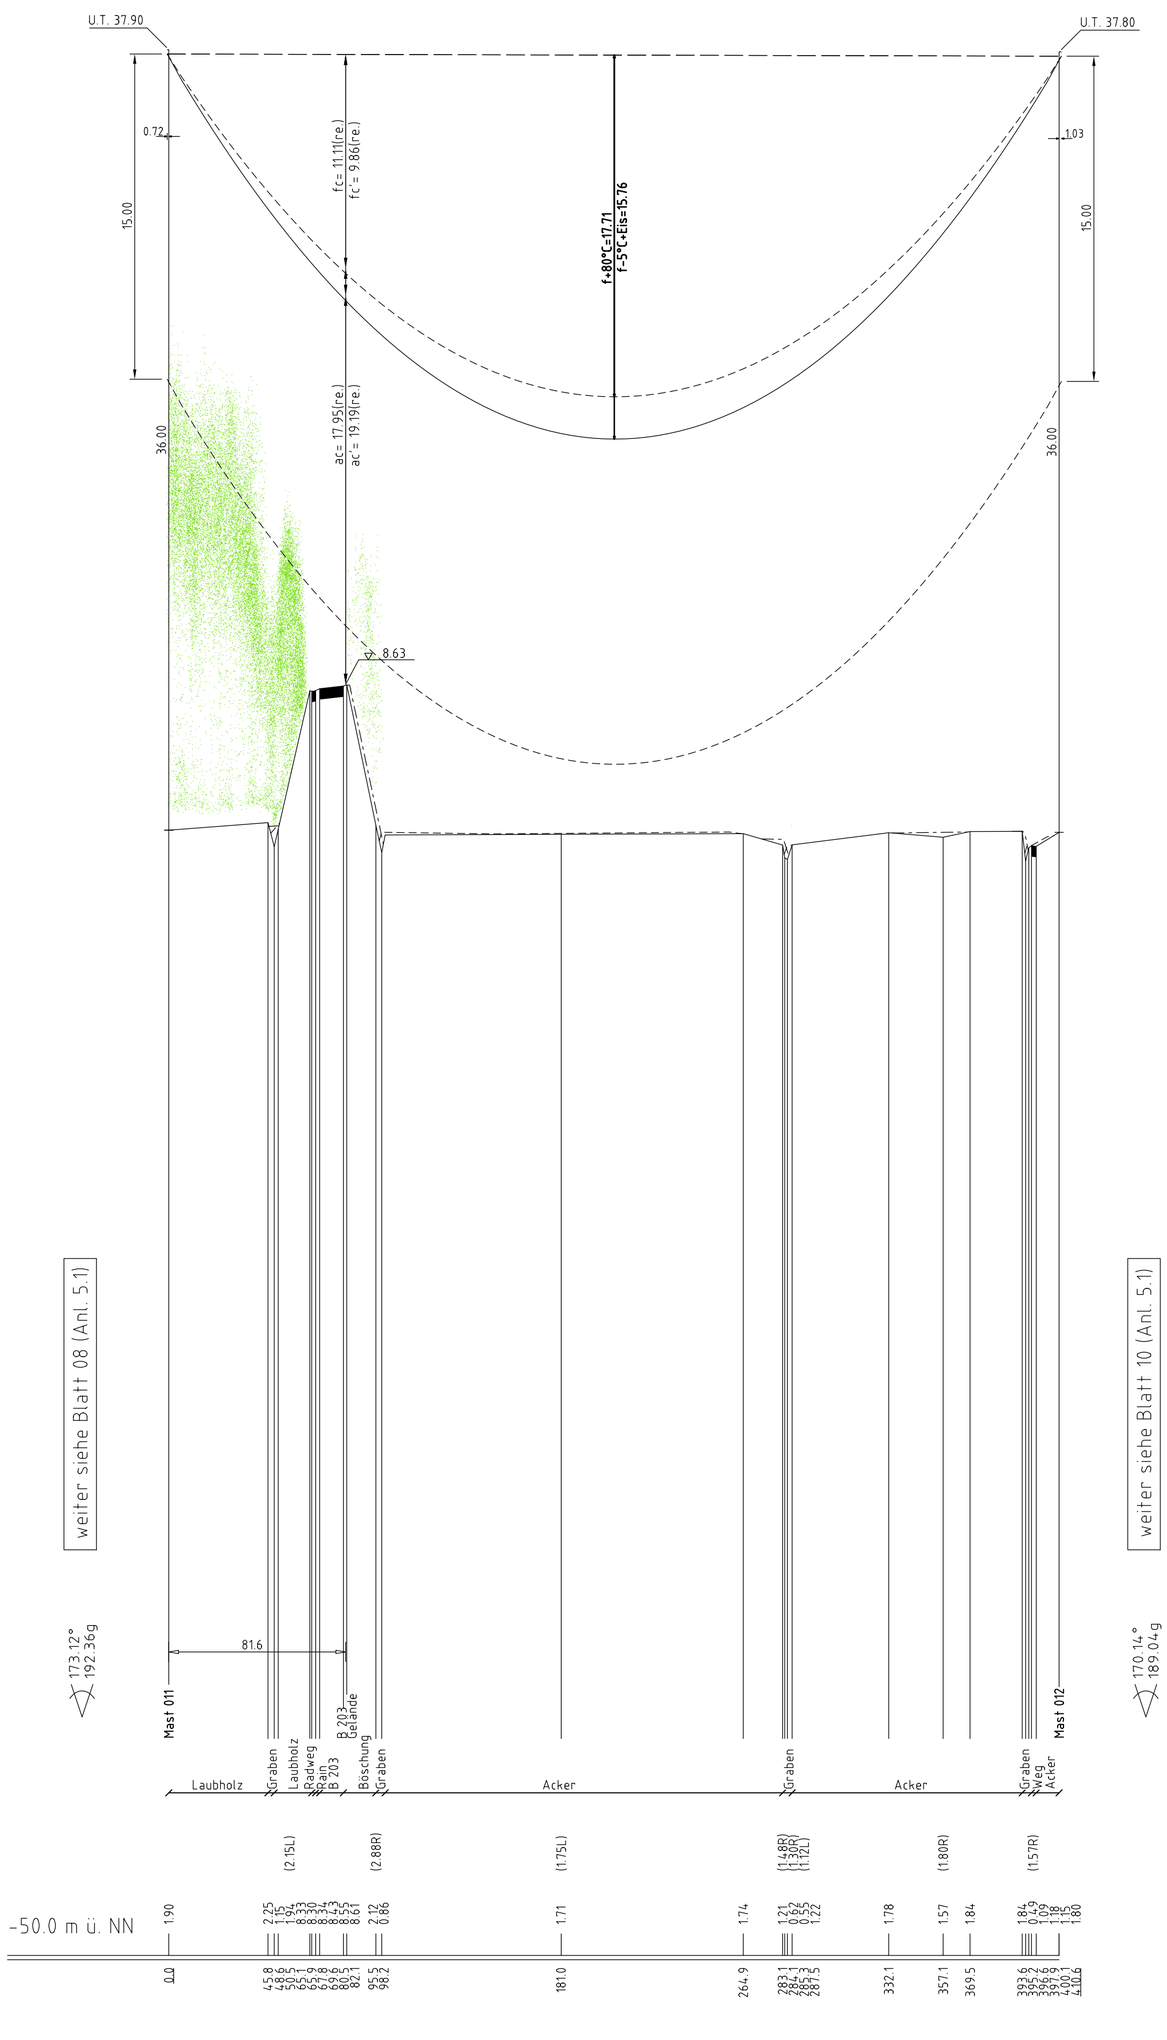

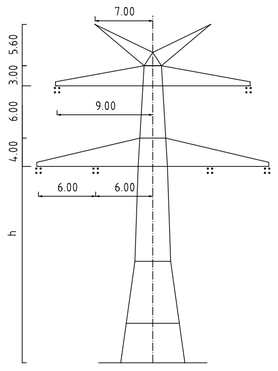

Mast Nr. 011, 012

Vegetation dichter als 5.00m am Leiterseil

Vegetation zwischen 5.00m und 6.50m zum Leiterseil

Vegetation innerhalb des Schutzbereiches

Anlage 5.1
Blatt 09/84

TenneT
Taking power further

380-kV-Ltg. Heide West-Husum Nord
LH-13-320

Längenprofil

Deckblatt

Mast Nr. 011 - Mast Nr. 012

Maßstab der Längen 1 : 2000
der Höhen 1 : 200

DIN VDE-Bestimmung	:	DIN VDE 0210/ DIN EN 50341-3-4: 01/2011 (Eiszone 2, Windzone 4)
Masttyp	:	D-2-D-2013.4
Beseilung		
Leiterseil	:	2×3×4 565-AL1/72-ST1A; MZS=46,0N/mm² (380-kV)
Erdseil	:	2×1 ASLH-D(S)bbb 2x24SMF 181-AL3/25-A20SA-18,2; dhgl. bei 10°C
Luftkabel/ sonstige Belegung	:	
Kettenlänge	:	DA=6,50m (3178N) (380-kV)
Seitliche Überhöhung	:	14.00 m rechts — · — · — · — oder links – – – – – – – aufgenommen

Planfeststellungsunterlage

Aufgestellt
Bayreuth,
TenneT TSO GmbH

30.09.2014

i.V. i.A. Dr.

Zust.	Änderung	Datum	Name
1.	Anpassung Plankopf	18.12.2015	TH
2.	Ergänzung FM-Kabel	18.12.2015	TH
3.	Anpassung LWL-Beseilung	20.04.2017	TH

Maßstab 1:2000/200 Einheit Meter

imp GmbH
Im Neyl 18
59823 Arnsberg-Oeventrop

	Datum	Name
Bearb.	30.09.2014	Eickhoff
Gepr.	30.09.2014	Hothmann
Norm	DIN EN 50341-3-4: 01/2011	
Fachbereich TL		

Ursprr.:

Kartengrundlage © GeoBasis-DE/LVermGeo SH (www.LVermGeoSH.schleswig-holstein.de)