


030
WE/WAdiff140° 33,00
DA
Traverse nicht auf 1/2

[315.47]
- 311.54 -
[307.62]

031
WA160° 27,00
DA
Unterschreitung GSW

ES/LWL mit Vogelschutzmarken

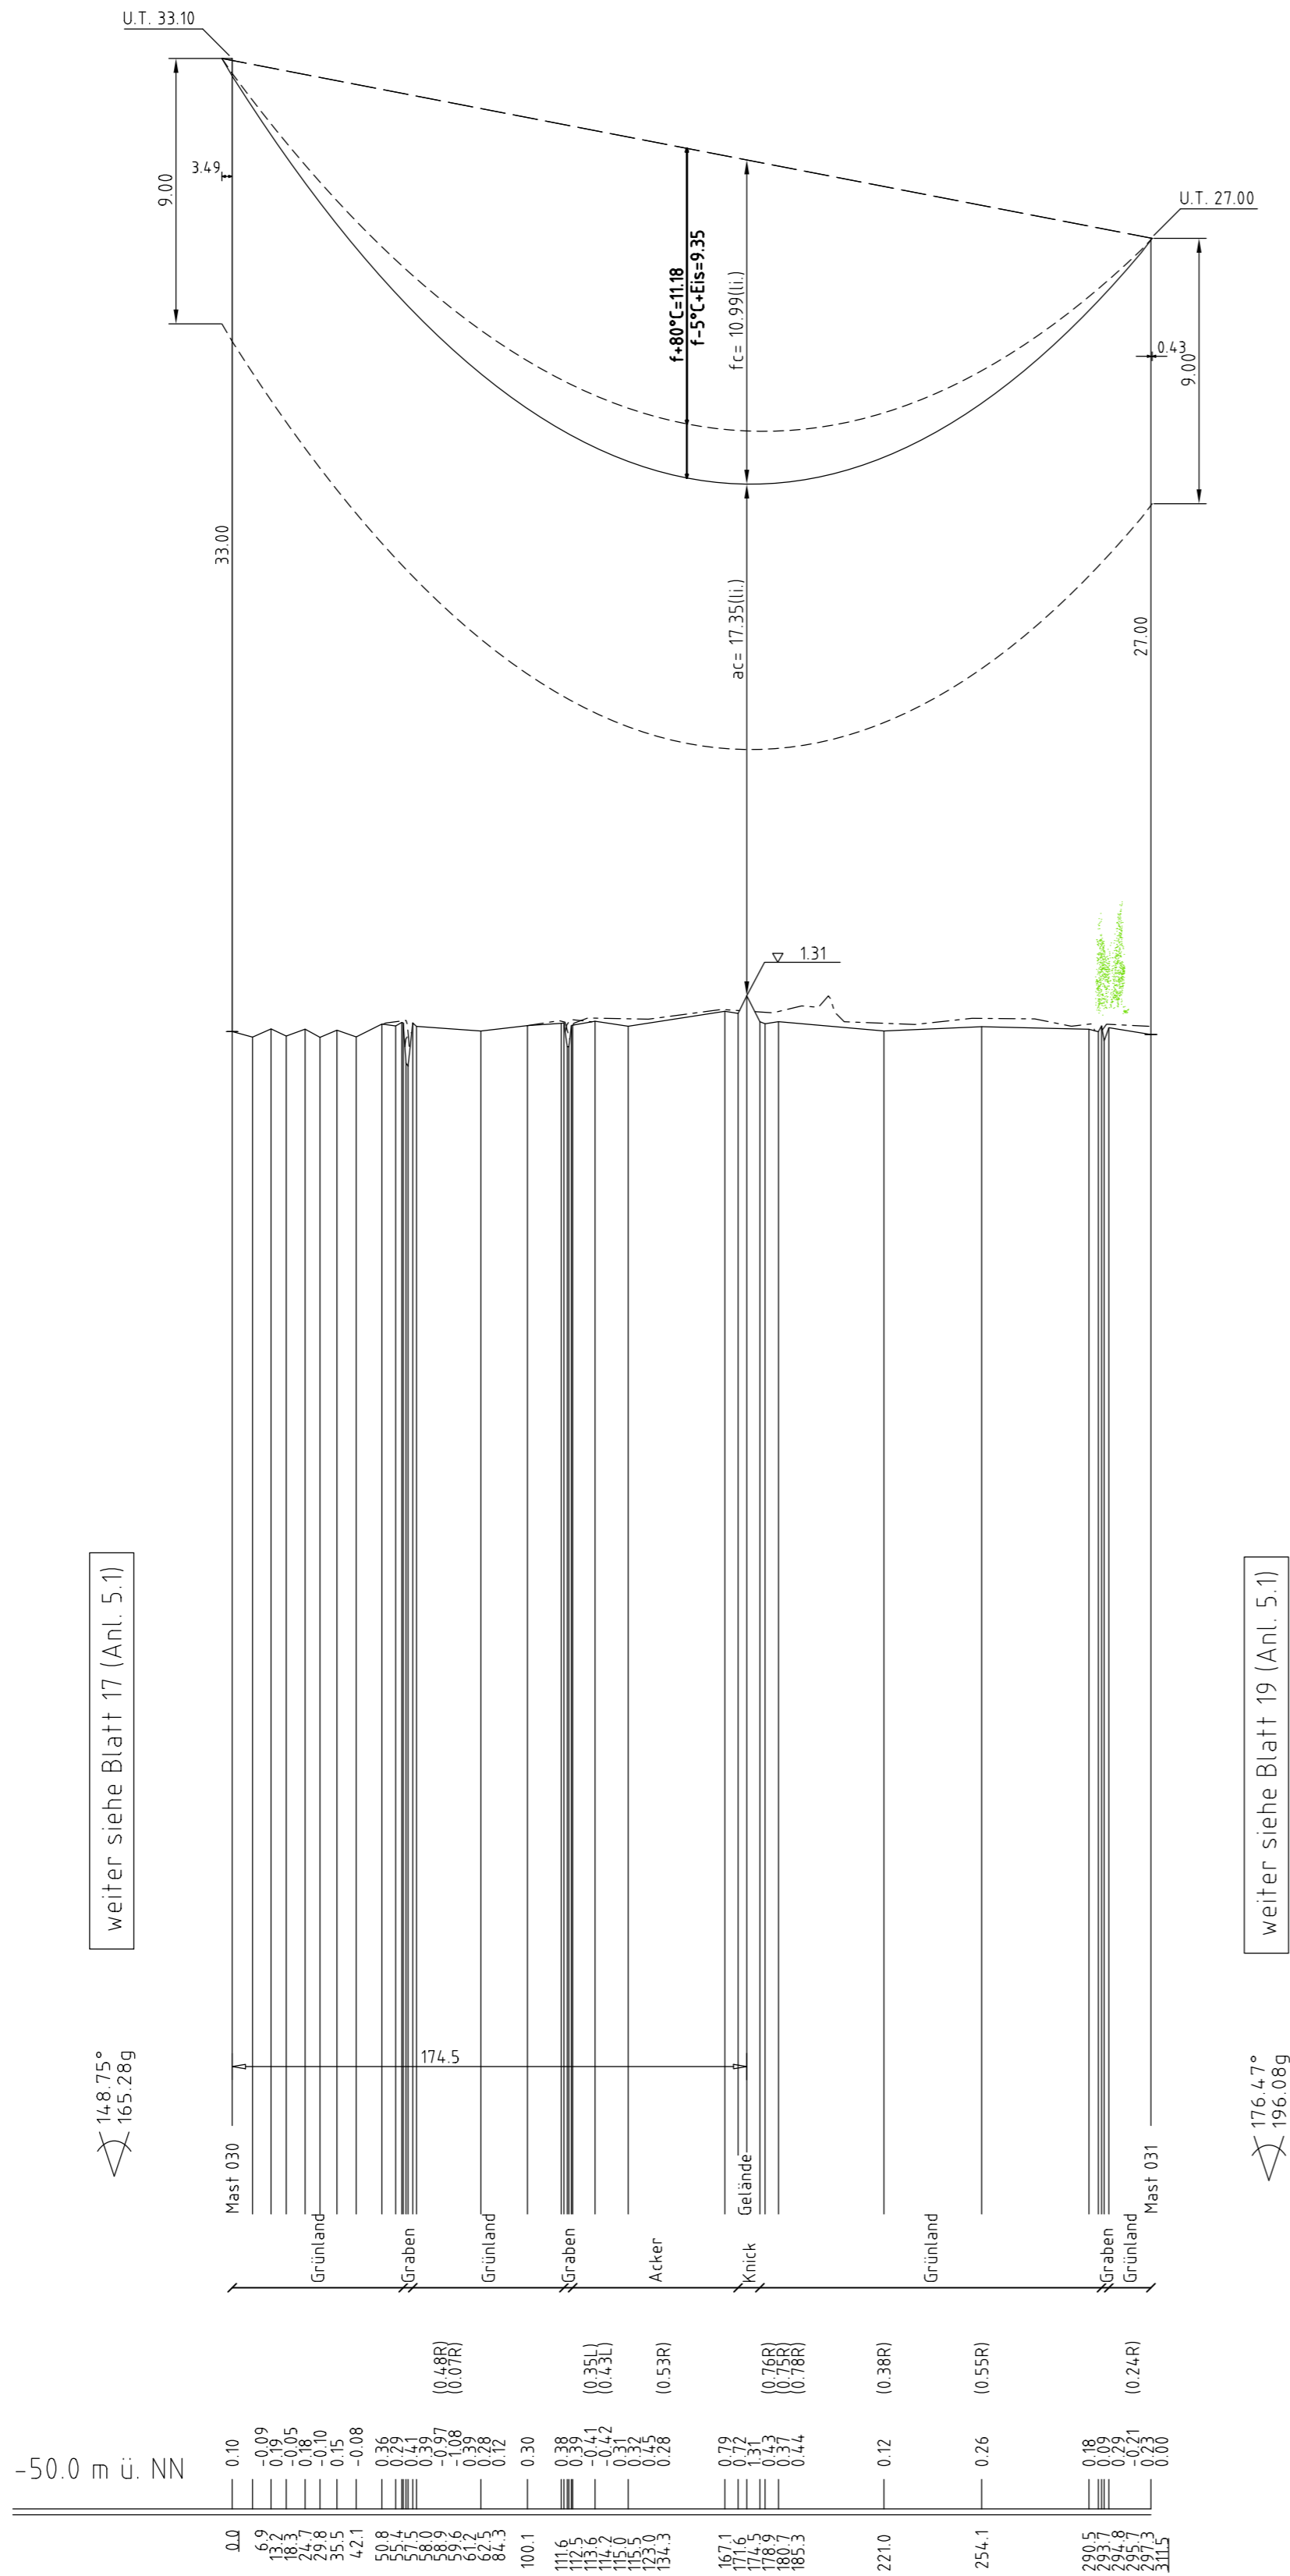


weiter siehe Blatt 17 (Anl. 5.1)

weiter siehe Blatt 19 (Anl. 5.1)


148.75°
165.289

176.47°
196.089

-50.0 m ü. NN

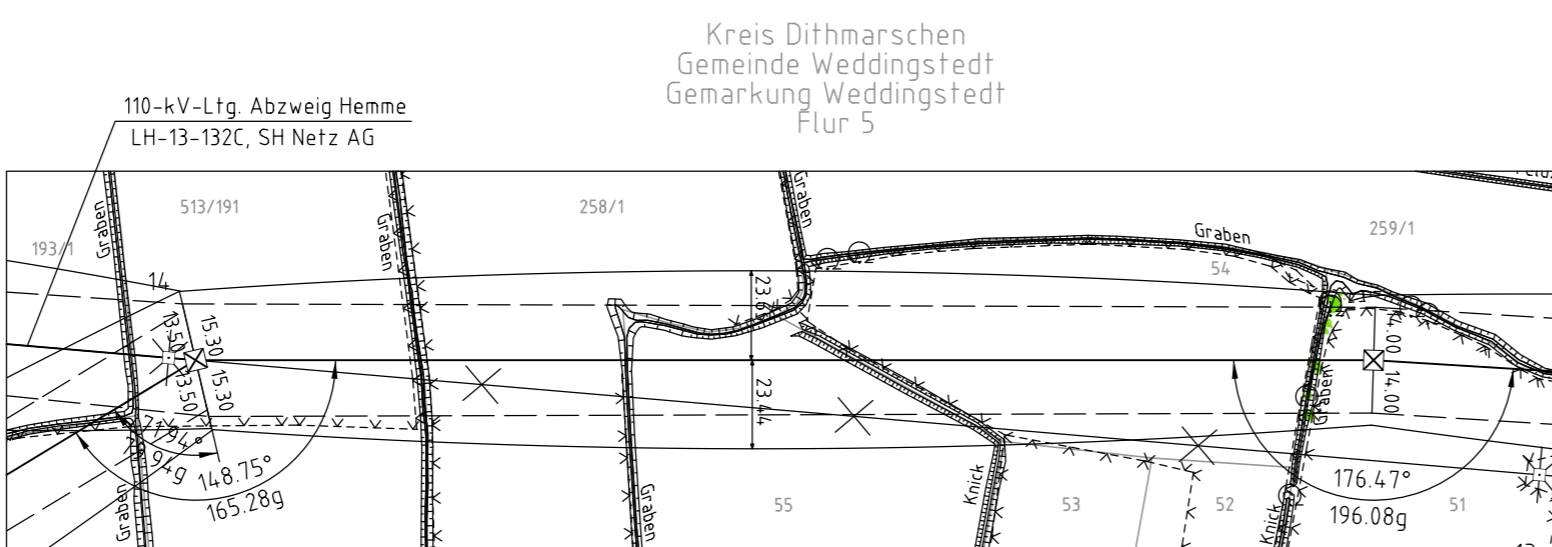

Kreis Dithmarschen
Gemeinde Weddingsstedt
Gemarkung Weddingsstedt
Flur 5

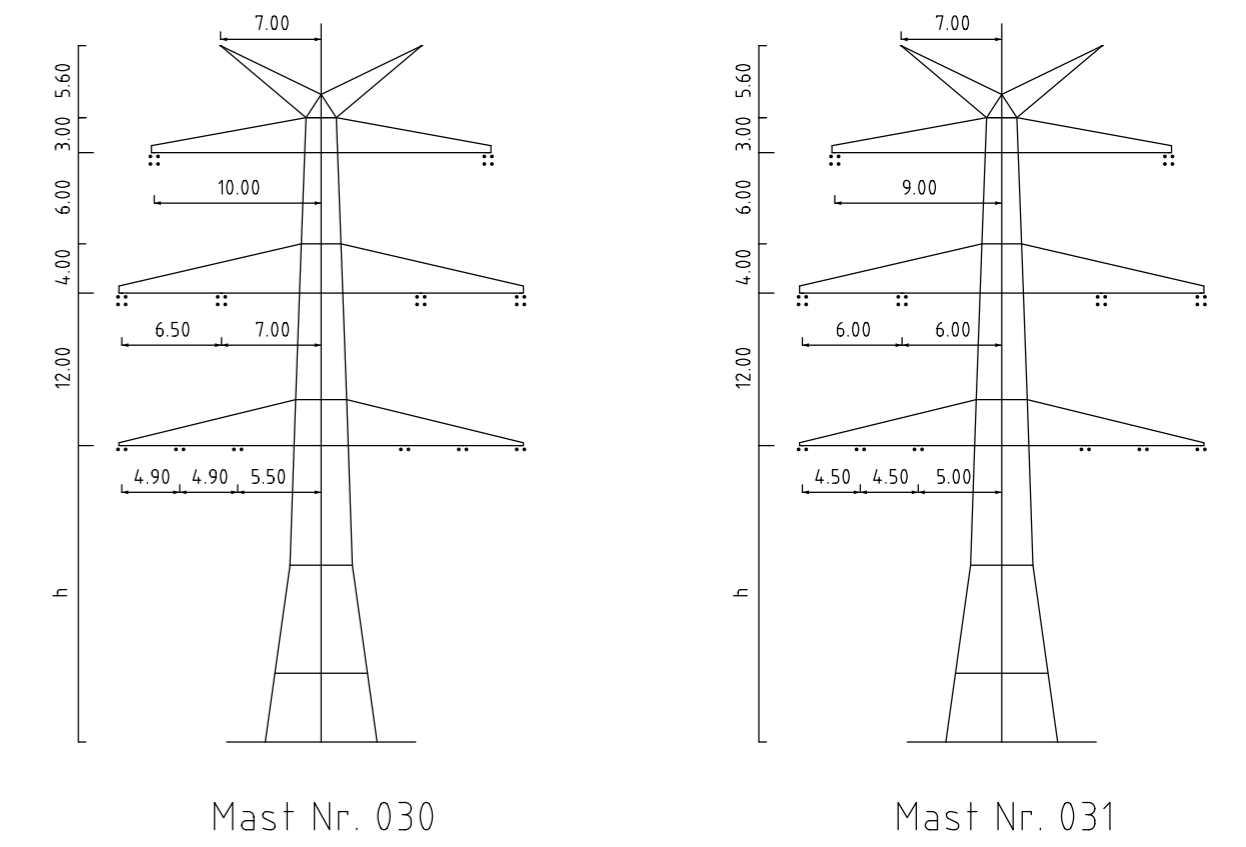

Mast Nr. 030

Mast Nr. 031

- Vegetation dichter als 350m am Leiterseil
- Vegetation zwischen 350m und 500m zum Leiterseil
- Vegetation innerhalb des Schutzbereiches

Anlage 5.1
Blatt 18/84



380-kV-Ltg. Heide West-Husum Nord
LH-13-320

Längenprofil

Deckblatt

Mast Nr. 030 - Mast Nr. 031

Maßstab der Längen 1: 2000
der Höhen 1: 200

DIN VDE-Bestimmung	: DIN VDE 0210 / DIN EN 50341-3-4: 01/2011 (Eiszone 2, Windzone 4)
Maßtyp	: DA-4-DE-2013.1
Beseilung	: 2x3+4 565-AL1/72-ST1A; MZS=46.0N/mm² (380-kV)
Leiterseil	: 2x3+2 565-AL1/72-ST1A; MZS=46.0N/mm² (110-kV)
Erdseil	: 2x1 ASLH-DISibbb 2x245MF 181-AL3/25-A205A-18.2; dHgl. bei 10°C
Lufkkabel/sonstige Belegung	: DA=6.50m (3170N) (380-kV) DA=3.59m (1030N) (110-kV)
Kettlängde	: DA=6.50m (3170N) (380-kV) DA=3.59m (1030N) (110-kV)
Seitliche Überhöhung	: 16.00 m rechts ----- oder links ----- aufgenommen

Planfeststellungsunterlage											
Aufgestellt	30.09.2014										
Bayreuth, Tennet TSO GmbH											
i.V.	i.A. Dr.										
1. Anpassung Mastkopf	18.12.2015 TH Maßstab 1:2000/200 Einheit Meter										
2. Änderung Masttyp	18.12.2015 TH										
3. Veranschlagung Mast 031	18.12.2015 TH										
4. Anpassung Mastkopf	18.12.2015 TH										
5. Anpassung Mastkopf & Veranschlagung	20.04.2017 TH										
<table border="1"> <thead> <tr> <th>Datum</th> <th>Name</th> </tr> </thead> <tbody> <tr> <td>Bearb. 30.09.2014</td> <td>Eckhoff</td> </tr> <tr> <td>Gepr. 30.09.2014</td> <td>Hothmann</td> </tr> <tr> <td>Norm</td> <td>DIN EN 50341-3-4: 01/2011</td> </tr> <tr> <td colspan="2">Fachbereich TL</td> </tr> </tbody> </table>		Datum	Name	Bearb. 30.09.2014	Eckhoff	Gepr. 30.09.2014	Hothmann	Norm	DIN EN 50341-3-4: 01/2011	Fachbereich TL	
Datum	Name										
Bearb. 30.09.2014	Eckhoff										
Gepr. 30.09.2014	Hothmann										
Norm	DIN EN 50341-3-4: 01/2011										
Fachbereich TL											
Zust.	Änderung Datum Name Urspr.										