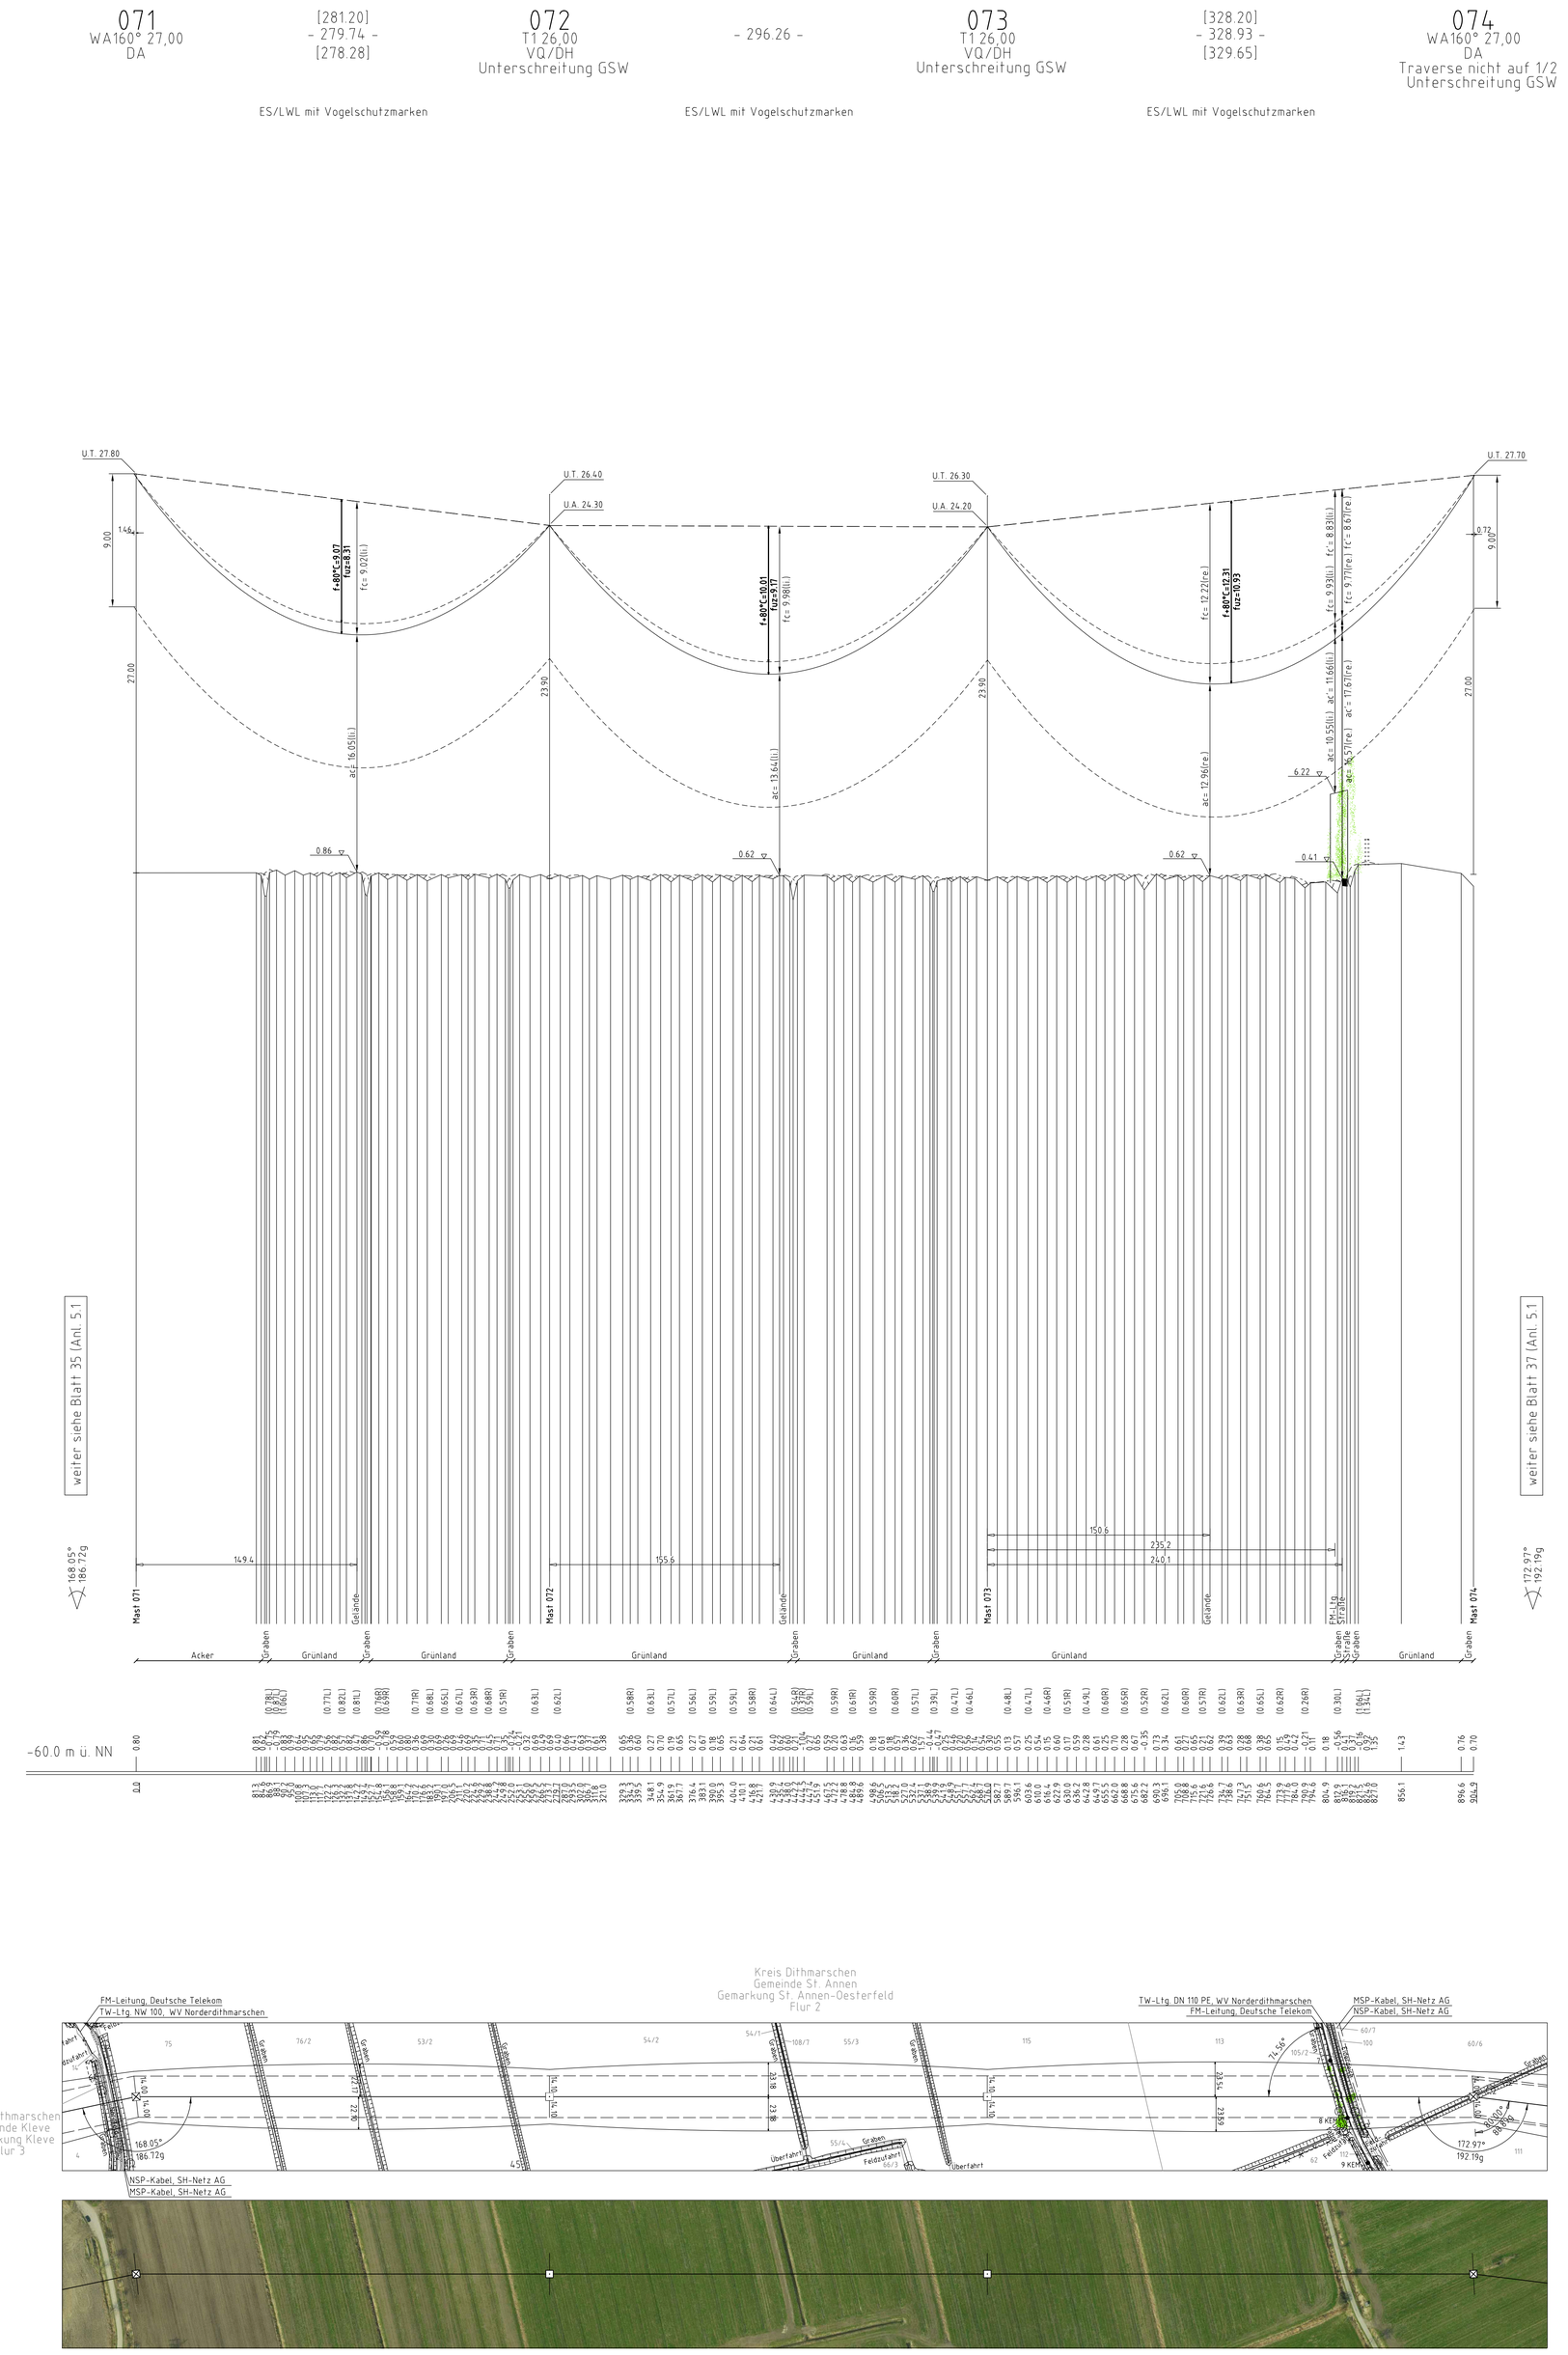

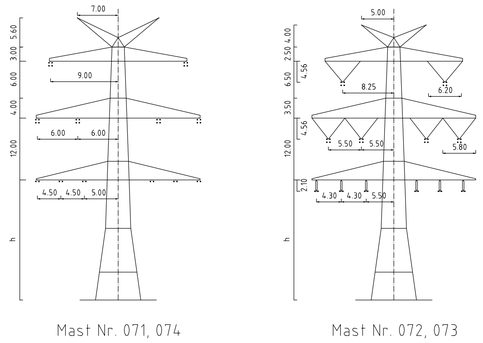

Vegetation dichter als 3.50m am Leiterseil

Vegetation zwischen 3.50m und 5.00m zum Leiterseil

Vegetation innerhalb des Schutzbereiches

Anlage 5.1
Blatt 36/84

TenneT
Taking power further

380-kV-Ltg. Heide West-Husum Nord
LH-13-320

Längenprofil

Deckblatt

Mast Nr. 071 - Mast Nr. 074

Maßstab der Längen 1: 2000
der Höhen 1: 200

DIN VDE-Bestimmung	:	DIN VDE 0210/ DIN EN 50341 -3-4: 01/2011 (Eiszone 2, Windzone 4)
Masttyp	:	DA-4-DE-2013.1
Beseilung		2×3×4 565-AL1/72-ST1A; MZS=46,0N/mm² (380-kV)
Leiterseil	:	2×3×2 565-AL1/72-ST1A; MZS=46,0N/mm² (110-kV)
Erdseil	:	2×1 ASLH-D(S)bbb 2x24SMF 181-AL3/25-A20SA-18,2; dhgl. bei 10°C
Luftkabel/ sonstige Belegung	:	
Kettenlänge	:	DA=6,50m (3178N), VQ=4,56m (1815N) (380-kV) DA=3,59m (1030N), DH=2,10m (549N) (110-kV)
Seitliche Überhöhung	:	16.00 m rechts — - — - — - — oder links — — — — — — aufgenommen

Planfeststellungsunterlage

Aufgestellt
Bayreuth,
TenneT TSO GmbH

30.09.2014

i.V. i.A. Dr.

1.	Anpassung Planköpf	18.12.2015	TH
2.	Anpassung Mastdrehung Mast 074	18.12.2015	TH
3.	Anpassung Bezeichnung Versorger	18.12.2015	TH
4.	Anpassung Ketten & LWL-Beseilung	20.04.2017	TH

Maßstab 1:2000/200 Einheit Meter

imp GmbH
Im Neyl 18
59823 Arnsberg-Oeventrop

	Datum	Name
Bearb.	30.09.2014	Eickhoff
Gepr.	30.09.2014	Hothmann
Norm	DIN EN 50341-3-4: 01/2011	
Fachbereich TL		

TenneT
Taking power further

Zust.	Änderung	Datum	Name	Urspr.:

Kartengrundlage © GeoBasis-DE/LVermGeo SH (www.LVermGeoSH.schleswig-holstein.de)