


ES/LWL mit Vogelschutzmarken



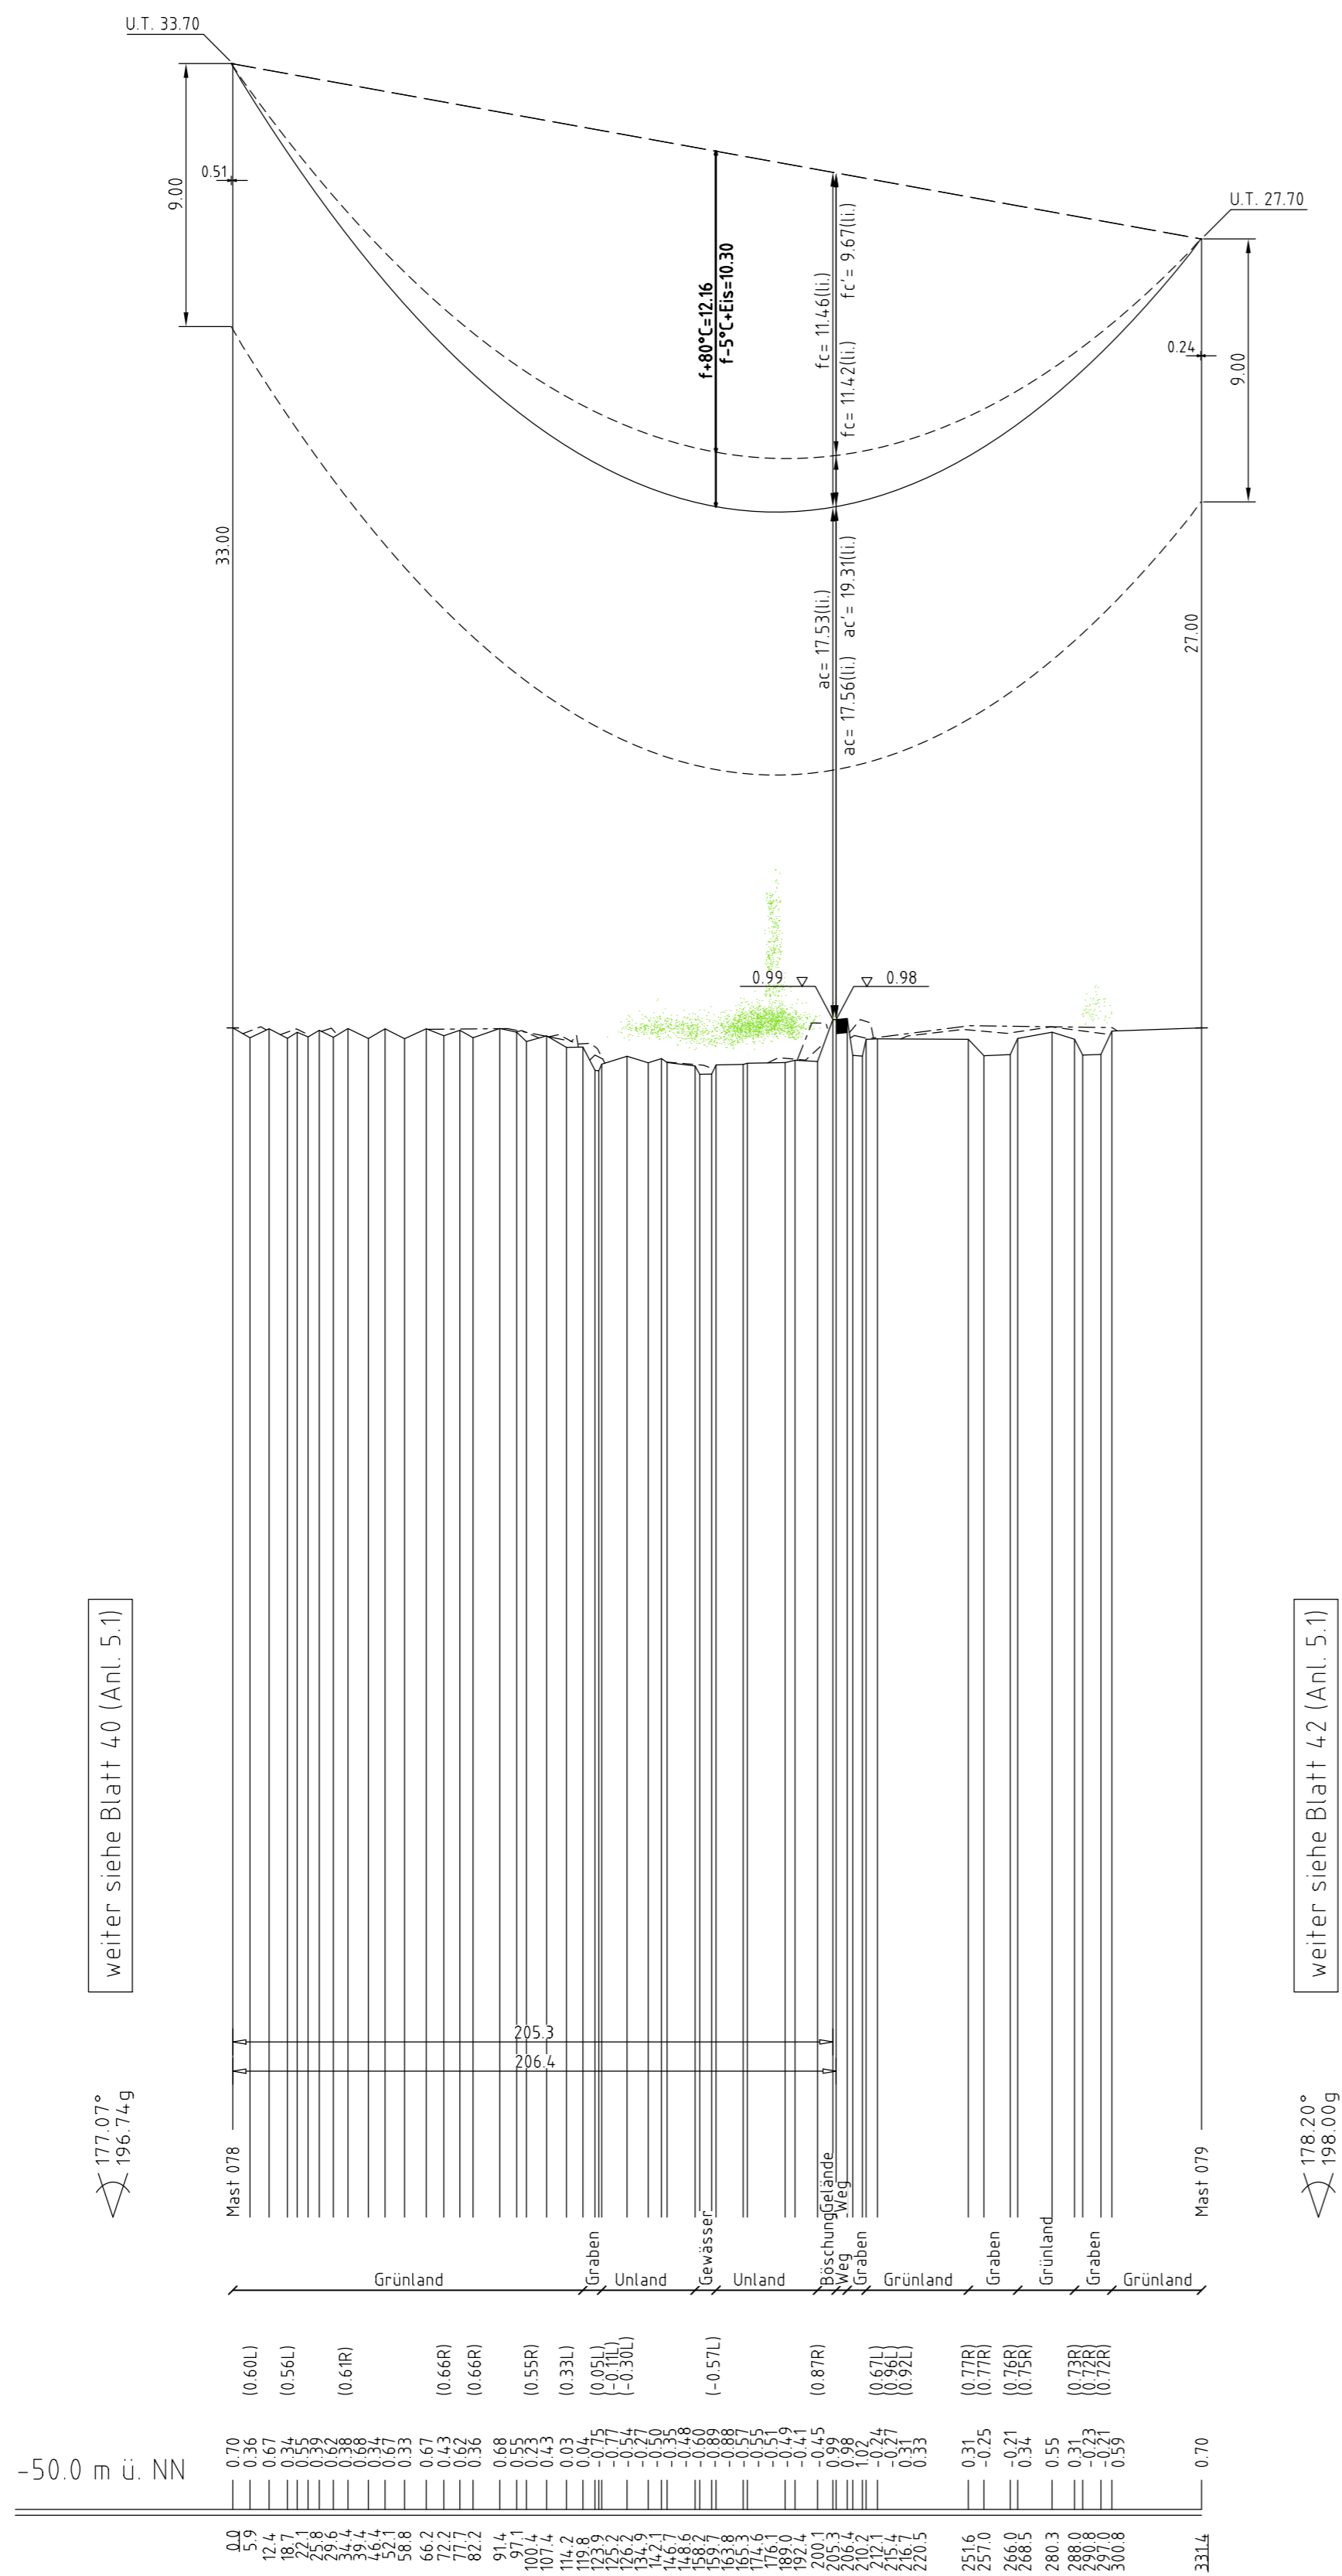


weiter siehe Blatt 40 (Anl. 5.1)

weiter siehe Blatt 42 (Anl. 5.1)

177.07°
196.74g

178.20°
198.00g

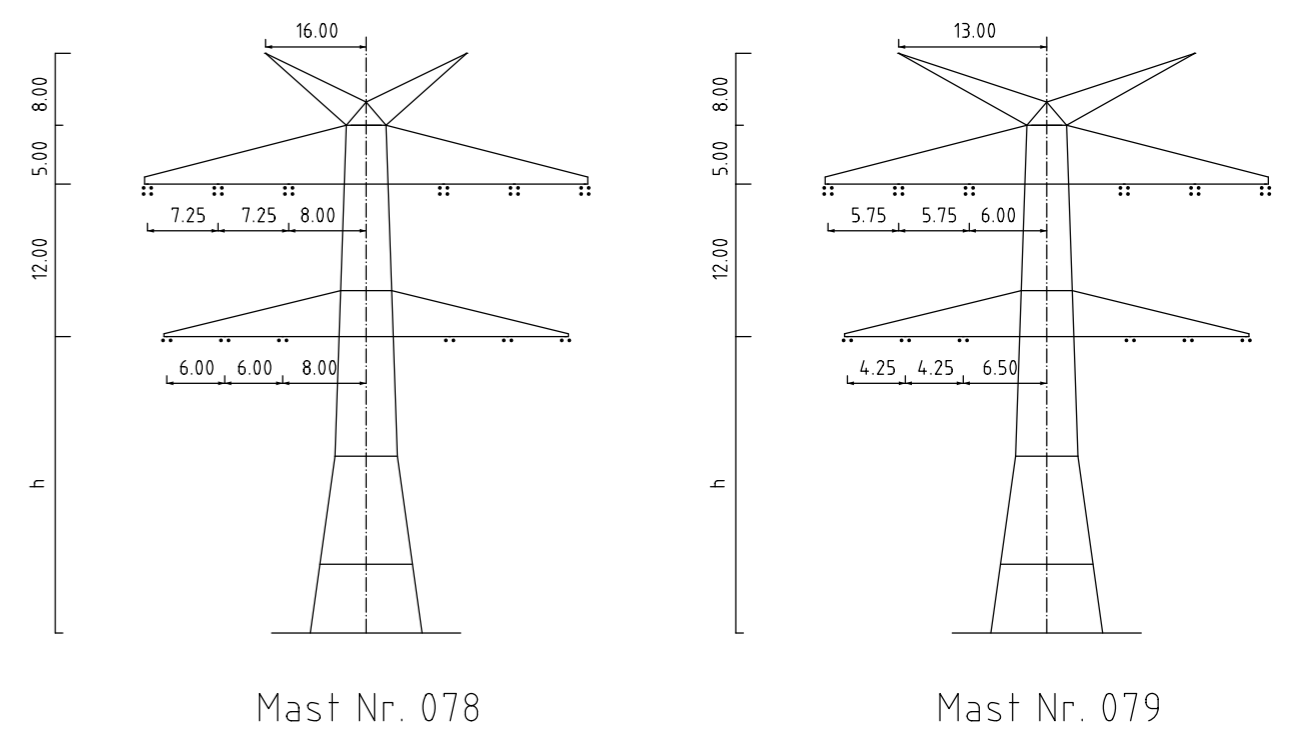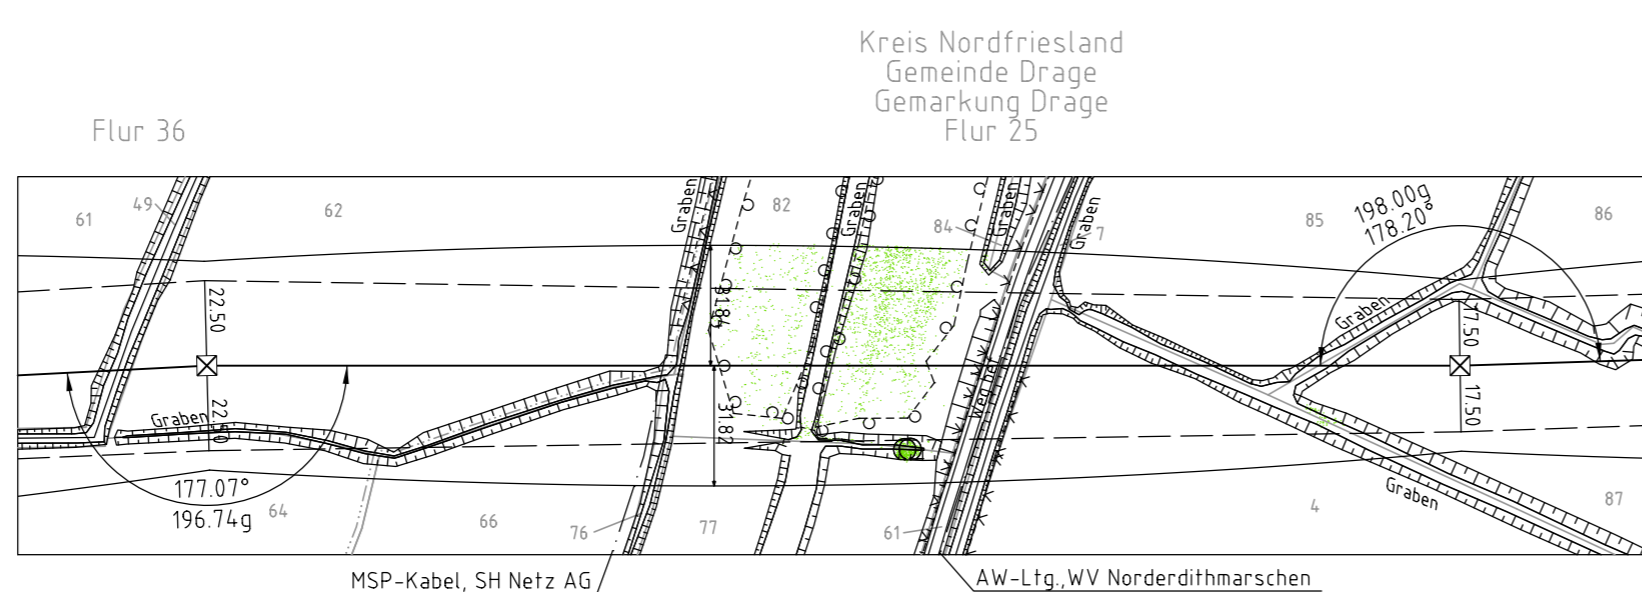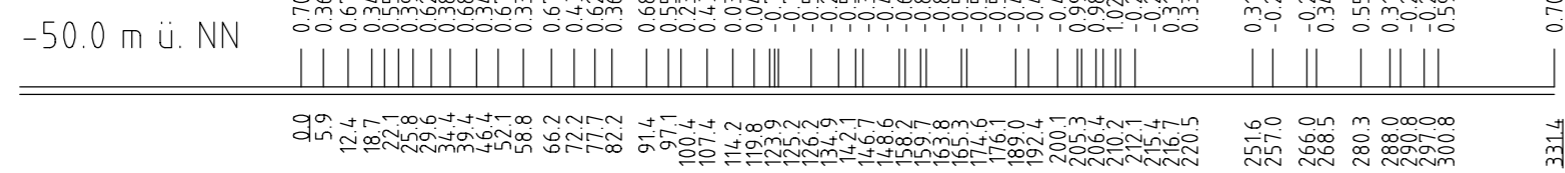

Mast Nr. 078

Mast Nr. 079

- Vegetation dichter als 350m auf Leitersail
- Vegetation zwischen 350m und 500m zum Leitersail
- Vegetation innerhalb des Schutzbereiches

Anlage 5.1
Blatt 41/84



380-kV-Ltg. Heide West-Husum Nord
LH-13-320

Längenprofil

Deckblatt

Mast Nr. 078 – Mast Nr. 079

Maßstab der Längen 1: 2000
der Höhen 1: 200

| | |
|-----------------------------|--|
| DIN VDE-Bestimmung | : DIN VDE 0210 / DIN EN 50341-3-4, 01/2011 (Eiszone 2, Windzone 4) |
| Masstyp | : DA-4-EE-2016.1 |
| Beseilung | : 2x3+4 565-AL1/72-ST1A, MZS=46.0N/mm² (380-kV) |
| Leitersail | : 2x3+2 565-AL1/72-ST1A, MZS=46.0N/mm² (110-kV) |
| Erdseil | : 2x1 ASLH-DIS/bbb 2x24SMF 181-AL3/25-A205A-18.2, dHgl. bei 10°C |
| Lufkkabel/sonstige Belegung | : DA=6.50m (3178N) (380-kV) DA=3.59m (1030N) (110-kV) |
| Kettlänge | : DA=3.59m (1030N) (110-kV) |
| Seitliche Überhöhung | : 23.00 m rechts ----- oder links ----- aufgenommen |

| Planfeststellungsunterlage | |
|----------------------------|--|
| Aufgestelltl | 30.09.2014 |
| Bayreuth, | |
| Tennet TSO GmbH | |
| i.V. | i.A. Dr. |
| 1. Anpassung Merkpost | 18.12.2015 TH Maßstab 1:2000/200 Einheit Meter |
| 2. Anpassung Merkpost | 18.12.2015 TH |
| 3. Anpassung Merkpost | 18.12.2015 TH |
| 4. Anpassung Merkpost | 18.12.2015 TH |
| 5. Anpassung Merkpost | 20.04.2017 TH |
| 6. Anpassung Merkpost | 15.12.2017 TH |
| Bearb. | 30.09.2014 Eckhoff |
| Gepr. | 30.09.2014 Hothmann |
| Norm | DIN EN 50341-3-4, 01/2011 |
| Fachbereich TL | |
| | |
| Zust. | Änderung Datum Name Urspr. |